
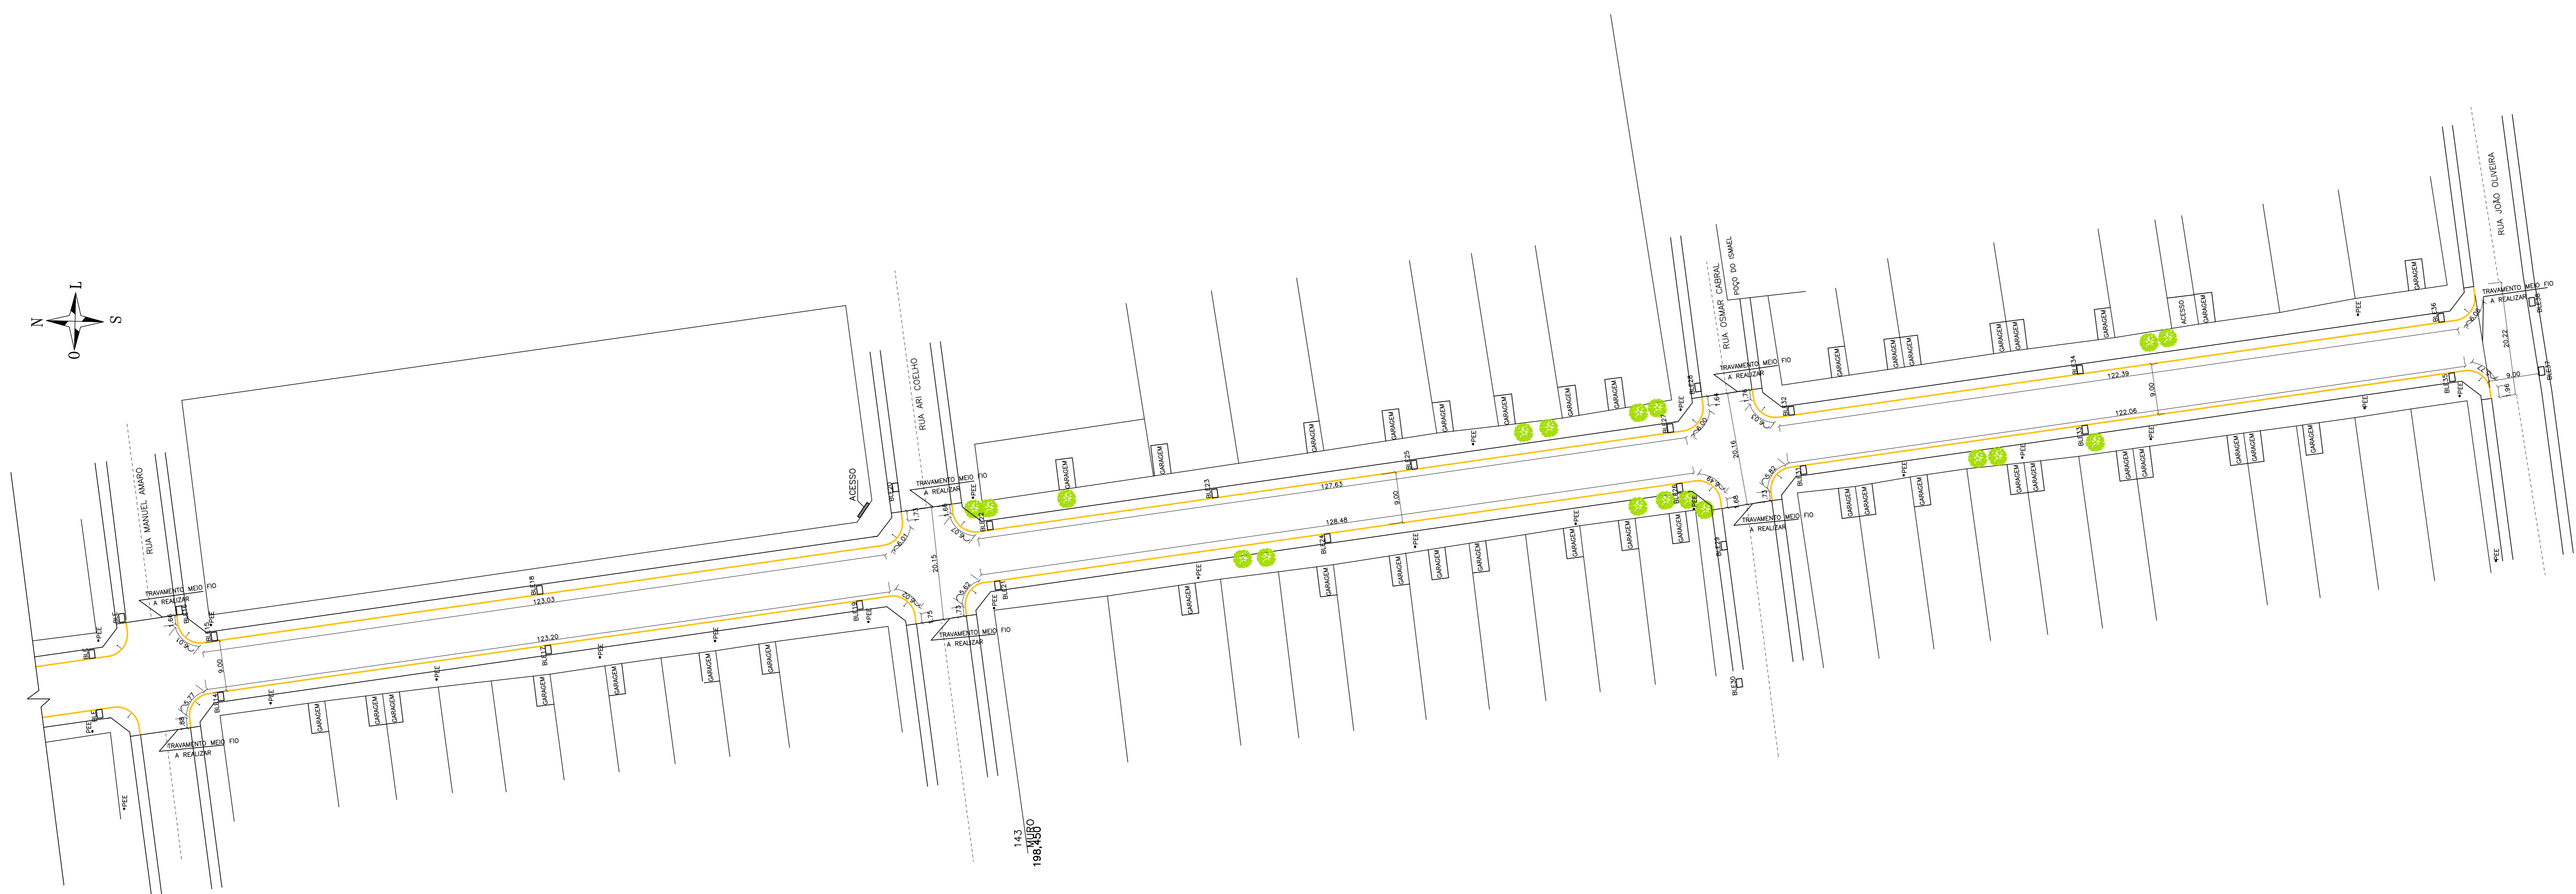


ÁREA A SER PAVIMENTADA E MEIO FIO

QUADRA C: 1.373,30m² QUADRA C: 310,65m
 QUADRA D: 1.413,15m² QUADRA D: 304,80m
 QUADRA E: 1.368,95m² QUADRA E: 308,15m

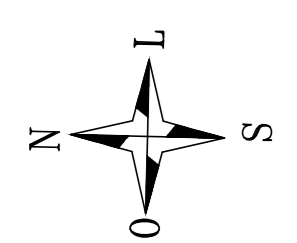

PLANTA BAIXA – COTAS

CONVENÇÕES	
POSTE DE ENERGIA ELÉTRICA	PEE
BOCA DE LOBO EXISTENTE	BLE

PREFEITURA MUNICIPAL DE HILMA NEGRAS-RRS
 DEPARTAMENTO DE ENGENHARIA E ARQUITETURA
 CNPJ: 94.702.784/0001-43

OBRA: PAVIMENTAÇÃO DE VIAS URBANAS

LOCAL: RUA LAUDELINO DA COSTA MEDEIROS

FRANCHA: PLANTA DE COTAS E ÁREA DE PAVIMENTO

PREFEITO MUNICIPAL DE HILMA NEGRAS	ENGENHEIRO CIVIL	FRANCHA: 02
CARLOS RENATO TEIXEIRA MACHADO SECRETÁRIO MUNICIPAL DE OBRAS, SERVIÇOS PÚBLICOS E TRÂNSITO	CARINA DA SILVA LEITZKE CREA-RS 213401 ENGENHEIRO CIVIL	ESCALA: 1/500
WAGNER TAVARES DA SILVA CREA-RS 79207-0 SECRETÁRIO MUNICIPAL DE ADMINISTRAÇÃO, PLANEJAMENTO E MEIO AMBIENTE	JOSÉ MAQUÊL DUARTE CREA-RS 172073 DESENHISTA	DATA: FEVEREIRO/2020
ANTÔNIO HÉCTOR BASTIDE RAMOS	RAISSA LEMOS DE QUADROS	