
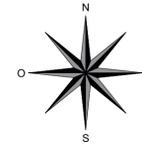


QUADRA E
 *PAVIMENTO: 709,55m²
 *MEIO-FIO: 203,00m

OBSERVAÇÃO:

NOS LOCAIS QUE HÁ ENTRADAS DE GARAGENS O MEIO FIO SERÁ REBAIXADO, COM COMPRIMENTO MÍNIMO DE TRÊS METROS, PODENDO SER MAIOR CONFORME A NECESSIDADE DO MORADOR DO LOTE.

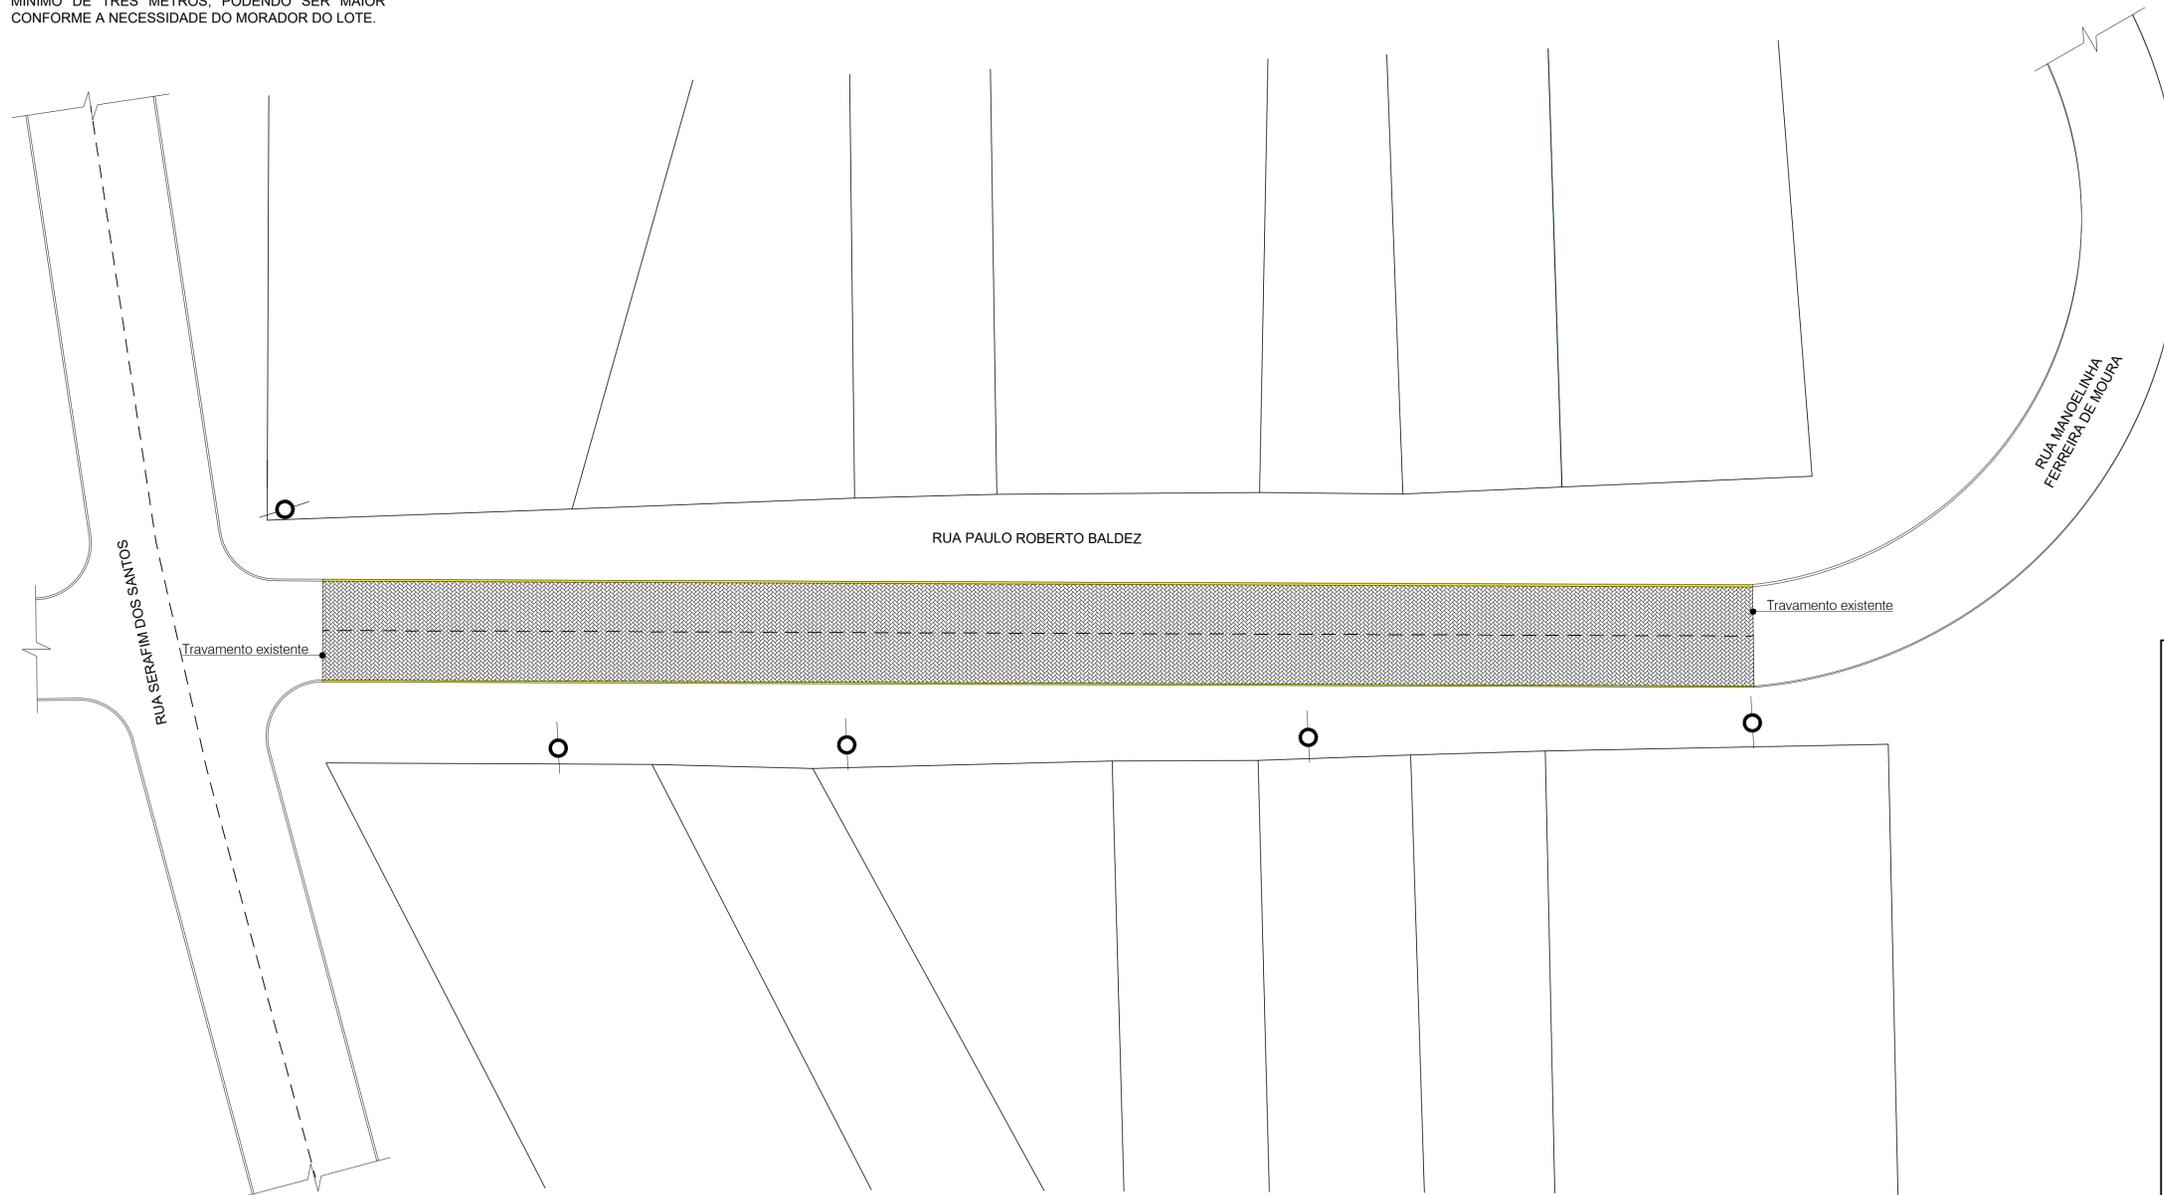

02 PLANTA BAIXA - PAVIMENTO (QUADRA E)
 ESCALA: 1/250

LEGENDA

-  PAVIMENTO A SER EXECUTADO
-  PAVIMENTO EXISTENTE
-  MEIO FIO A SER EXECUTADO
-  POSTE DE LUZ EXISTENTE
-  VEGETAÇÃO EXISTENTE

 PREFEITURA MUNICIPAL DE HULHA NEGRA DEPARTAMENTO DE ENGENHARIA E ARQUITETURA CNPJ: 94.702.784/0001-43		
OBRA		
PAVIMENTAÇÃO DE VIAS URBANAS		
LOCAL		
RUA PAULO ROBERTO BALDEZ - QUADRA E		
PRANCHA		
PLANTA BAIXA - PAVIMENTO		
PREFEITO MUNICIPAL DE HULHA NEGRA	ENGENHEIRO CIVIL	PRANCHA
CARLOS RENATO TEIXEIRA MACHADO	WAGNER TAVARES DA SILVA CREA-RS 079970-D	02/03
S. M. DE ADMINISTRAÇÃO, PLANEJAMENTO E MEIO AMBIENTE	ENGENHEIRO CIVIL	ESCALA
JOSÉ MAIQUEL DUARTE CREA-RS 172073	DESENHISTA PROJETISTA	1/250
ANTÔNIO HÉCTOR BASTIDE RAMOS	SABRINA DA SILVA LEITZKE	DATA
		FEVEREIRO/2024