


02 PLANTA BAIXA - PAVIMENTO (QUADRA A)  
ESCALA: 1/250

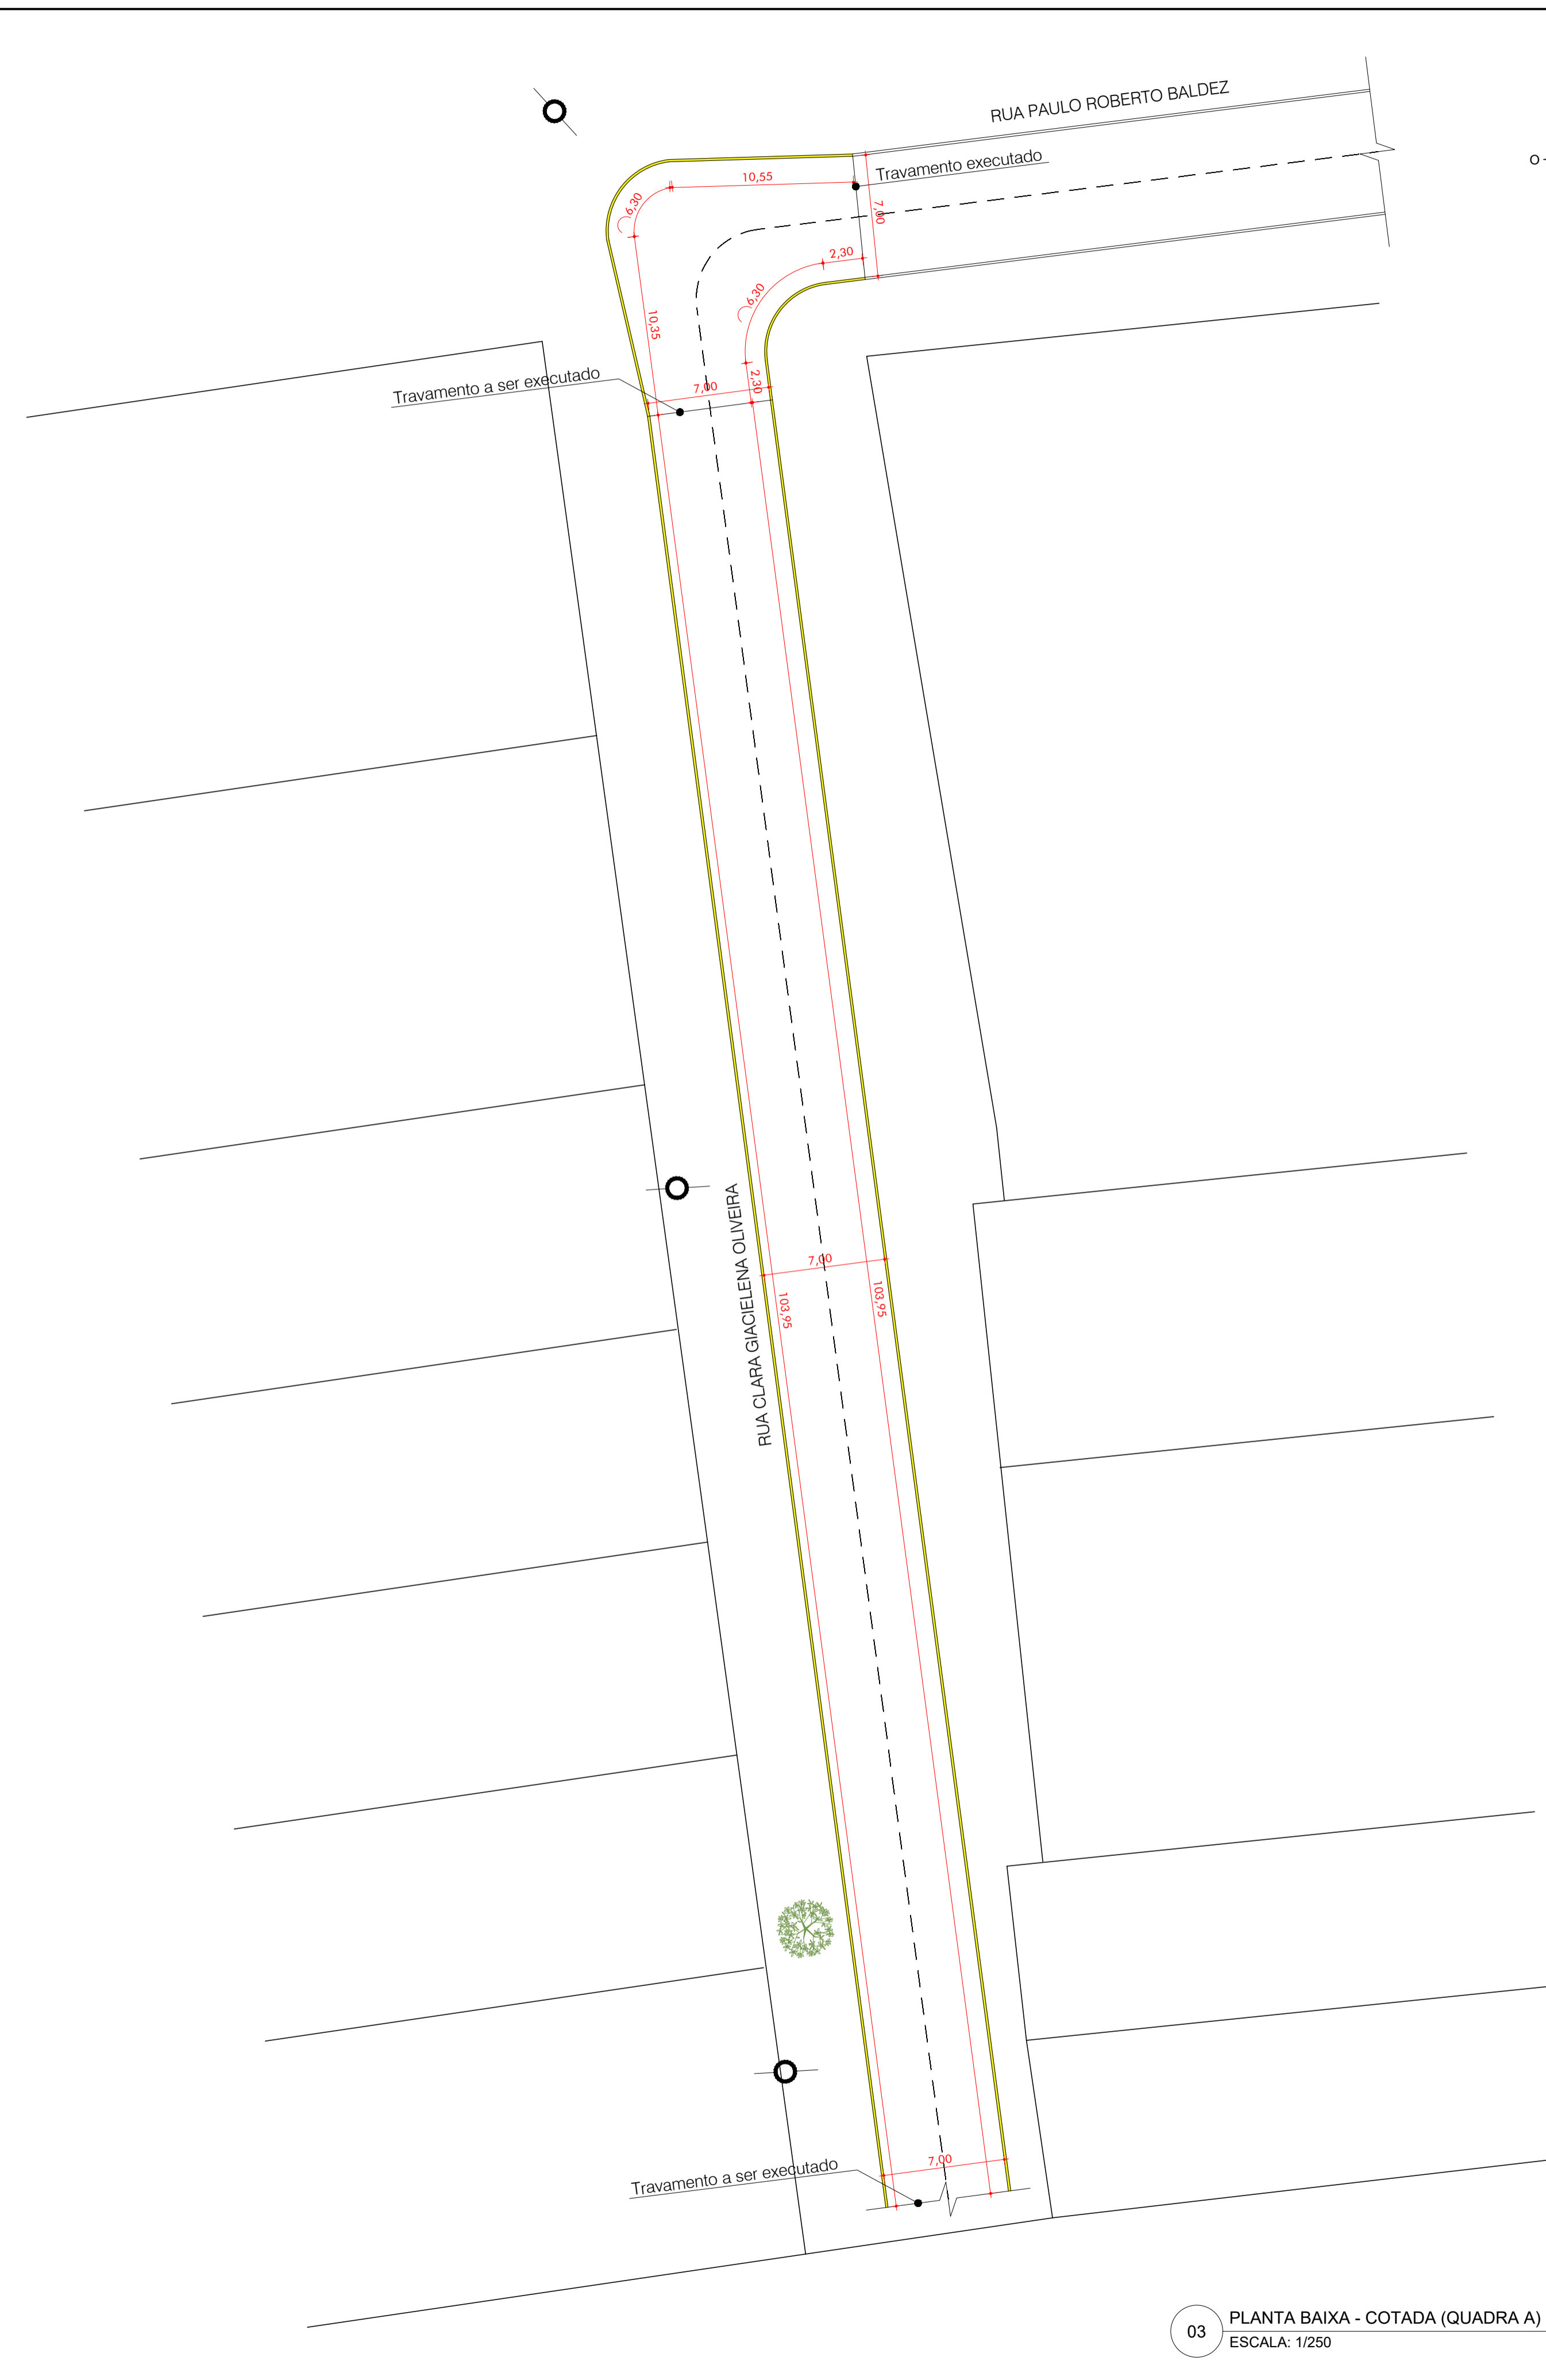

03 PLANTA BAIXA - COTADA (QUADRA A)  
ESCALA: 1/250



PREFEITURA MUNICIPAL DE HULHA NEGRA  
DEPARTAMENTO DE ENGENHARIA E ARQUITETURA  
CNPJ: 94.702.784/0001-43

OBRAS		
PAVIMENTAÇÃO DE VIAS URBANAS		
LOCAL		
RUA CLARA GACIELENA OLIVEIRA - QUADRA A		
PRANCHA		
PLANTA BAIXA - PAVIMENTO E COTADA		
PREFEITO MUNICIPAL DE HULHA NEGRA	ENGENHEIRO CIVIL	PRANCHA
CARLOS RENATO TEIXEIRA MACHADO	WAGNER TAVARES DA SILVA CREA-RS 079970-D	02/02
S. M. DE ADMINISTRAÇÃO, PLANEJAMENTO E MEIO AMBIENTE	ENGENHEIRO CIVIL	ESCALA
	JOSÉ MANUEL DUARTE CREA-RS 172073	1/250
	DESENHISTA PROJETISTA	DATA
ANTÔNIO HÉCTOR BASTIDE RAMOS	SABRINA DA SILVA LEITZKE	MARÇO/2024