


02 PLANTA BAIXA - PAVIMENTO E PASSEIO (QUADRA A)  
ESCALA: 1/250

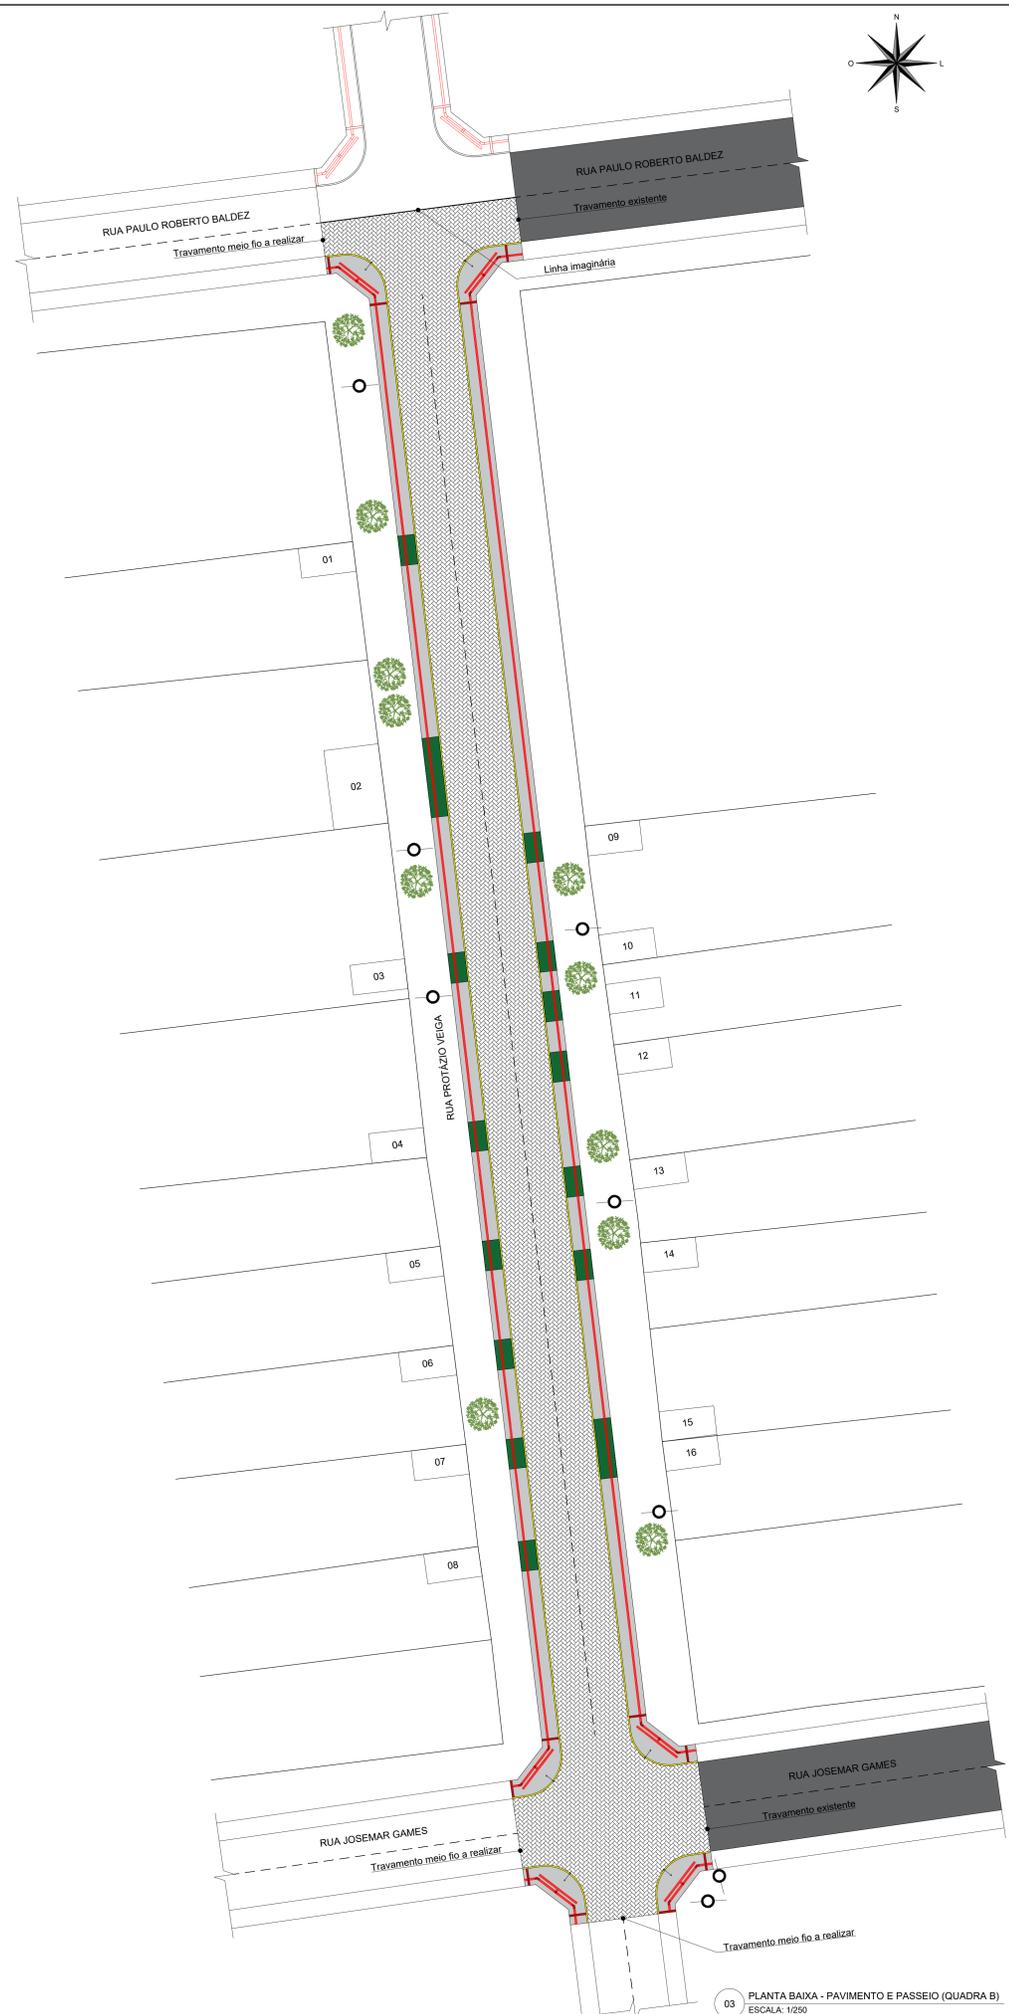

03 PLANTA BAIXA - PAVIMENTO E PASSEIO (QUADRA B)  
ESCALA: 1/250

QUADRA A  
 \*PAVIMENTO: 1029,47m<sup>2</sup>  
 \*MEIO-FIO: 275,35m  
 \*PASSEIO: 1. PASSEIO NÃO ARMADO: 317,24m<sup>2</sup>  
 2. PASSEIO ARMADO: 71,29m<sup>2</sup>  
 3. PISO TÁTIL: 56,67m<sup>2</sup>  
 TOTAL PASSEIO: 445,20m<sup>2</sup>

PASSEIO ARMADO			
ENTRADAS DE GARAGENS QUADRA A	ÁREA COM PISO TÁTIL	PISO TÁTIL	ÁREA SEM PISO TÁTIL
ENTRADA 01	L= 17,60m	ÁREA= 29,92m <sup>2</sup>	ÁREA= 3,70m <sup>2</sup>
ENTRADA 02	L= 3,25m	ÁREA= 5,52m <sup>2</sup>	ÁREA= 0,95m <sup>2</sup>
ENTRADA 03	L= 3,00m	ÁREA= 5,10m <sup>2</sup>	ÁREA= 0,60m <sup>2</sup>
ENTRADA 04	L= 3,00m	ÁREA= 5,10m <sup>2</sup>	ÁREA= 0,60m <sup>2</sup>
ENTRADA 05	L= 3,00m	ÁREA= 5,10m <sup>2</sup>	ÁREA= 0,60m <sup>2</sup>
ENTRADA 06	L= 3,00m	ÁREA= 5,10m <sup>2</sup>	ÁREA= 0,60m <sup>2</sup>
ENTRADA 07	L= 3,00m	ÁREA= 5,10m <sup>2</sup>	ÁREA= 0,60m <sup>2</sup>
ENTRADA 08	L= 3,00m	ÁREA= 5,10m <sup>2</sup>	ÁREA= 0,60m <sup>2</sup>
ENTRADA 09	L= 3,00m	ÁREA= 5,10m <sup>2</sup>	ÁREA= 0,60m <sup>2</sup>
ENTRADA 10	L= 3,00m	ÁREA= 5,10m <sup>2</sup>	ÁREA= 0,60m <sup>2</sup>
ENTRADA 11	L= 3,00m	ÁREA= 5,10m <sup>2</sup>	ÁREA= 0,60m <sup>2</sup>
TOTAL CONSIDERADO		ÁREA= 10,05m <sup>2</sup>	ÁREA= 71,29m <sup>2</sup>

QUADRA B  
 \*PAVIMENTO: 1372,66m<sup>2</sup>  
 \*MEIO-FIO: 364,32m  
 \*PASSEIO: 1. PASSEIO NÃO ARMADO: 438,00m<sup>2</sup>  
 2. PASSEIO ARMADO: 79,50m<sup>2</sup>  
 3. PISO TÁTIL: 75,97m<sup>2</sup>  
 TOTAL PASSEIO: 593,47m<sup>2</sup>

PASSEIO ARMADO			
ENTRADAS DE GARAGENS QUADRA B	ÁREA COM PISO TÁTIL	PISO TÁTIL	ÁREA SEM PISO TÁTIL
ENTRADA 01	L= 3,00m	ÁREA= 5,10m <sup>2</sup>	ÁREA= 0,60m <sup>2</sup>
ENTRADA 02	L= 8,00m	ÁREA= 13,60m <sup>2</sup>	ÁREA= 1,60m <sup>2</sup>
ENTRADA 03	L= 3,00m	ÁREA= 5,10m <sup>2</sup>	ÁREA= 0,60m <sup>2</sup>
ENTRADA 04	L= 3,00m	ÁREA= 5,10m <sup>2</sup>	ÁREA= 0,60m <sup>2</sup>
ENTRADA 05	L= 3,00m	ÁREA= 5,10m <sup>2</sup>	ÁREA= 0,60m <sup>2</sup>
ENTRADA 06	L= 3,00m	ÁREA= 5,10m <sup>2</sup>	ÁREA= 0,60m <sup>2</sup>
ENTRADA 07	L= 3,00m	ÁREA= 5,10m <sup>2</sup>	ÁREA= 0,60m <sup>2</sup>
ENTRADA 08	L= 3,00m	ÁREA= 5,10m <sup>2</sup>	ÁREA= 0,60m <sup>2</sup>
ENTRADA 09	L= 3,00m	ÁREA= 5,10m <sup>2</sup>	ÁREA= 0,60m <sup>2</sup>
ENTRADA 10	L= 3,00m	ÁREA= 5,10m <sup>2</sup>	ÁREA= 0,60m <sup>2</sup>
ENTRADA 11	L= 3,00m	ÁREA= 5,10m <sup>2</sup>	ÁREA= 0,60m <sup>2</sup>
ENTRADA 12	L= 3,00m	ÁREA= 5,10m <sup>2</sup>	ÁREA= 0,60m <sup>2</sup>
ENTRADA 13	L= 3,00m	ÁREA= 5,10m <sup>2</sup>	ÁREA= 0,60m <sup>2</sup>
ENTRADA 14	L= 3,00m	ÁREA= 5,10m <sup>2</sup>	ÁREA= 0,60m <sup>2</sup>
ENTRADA 15	L= 3,00m	ÁREA= 5,10m <sup>2</sup>	ÁREA= 0,60m <sup>2</sup>
ENTRADA 16	L= 3,00m	ÁREA= 5,10m <sup>2</sup>	ÁREA= 0,60m <sup>2</sup>
TOTAL CONSIDERADO		ÁREA= 10,60m <sup>2</sup>	ÁREA= 79,50m <sup>2</sup>

- LEGENDA
- PAVIMENTO A SER EXECUTADO
  - PAVIMENTO EXISTENTE
  - PASSEIO NÃO ARMADO
  - PASSEIO ARMADO (ENTRADA DE GARAGEM)
  - PISO TÁTIL DIRECIONAL
  - PISO TÁTIL ALERTA
  - MEIO FIO A SER EXECUTADO
  - POSTE DE LUZ EXISTENTE
  - VEGETAÇÃO EXISTENTE

PREFEITURA MUNICIPAL DE HULHA NEGRA  
 DEPARTAMENTO DE ENGENHARIA E ARQUITETURA  
 CNPJ: 04.702.784/0001-43

OBRA: PAVIMENTAÇÃO DE VIAS URBANAS  
 LOCAL: RUA PROTÁZIO VEIGA - QUADRA A E B  
 PRANCHAS: PLANTA BAIXA - PAVIMENTO E PASSEIO

ENGENHEIRO CIVIL	ENGENHEIRO CIVIL	PRANCHAS:
CARINA DA SILVA LEITZKE CREA-RS 213401	CARINA DA SILVA LEITZKE CREA-RS 213401	02/06
ENGENHEIRO CIVIL	ENGENHEIRO CIVIL	ESCALA:
CARLOS RENATO TEIXEIRA MACHADO	JOSÉ MAQUIEL QUARTE CREA-RS 172073	1/250
ENGENHEIRO CIVIL	DESENHISTA PROJETISTA	DATA:
ANTÔNIO HÉCTOR BASTIDE RAMOS	SABRINA DA SILVA LEITZKE	OUTUBRO/2021