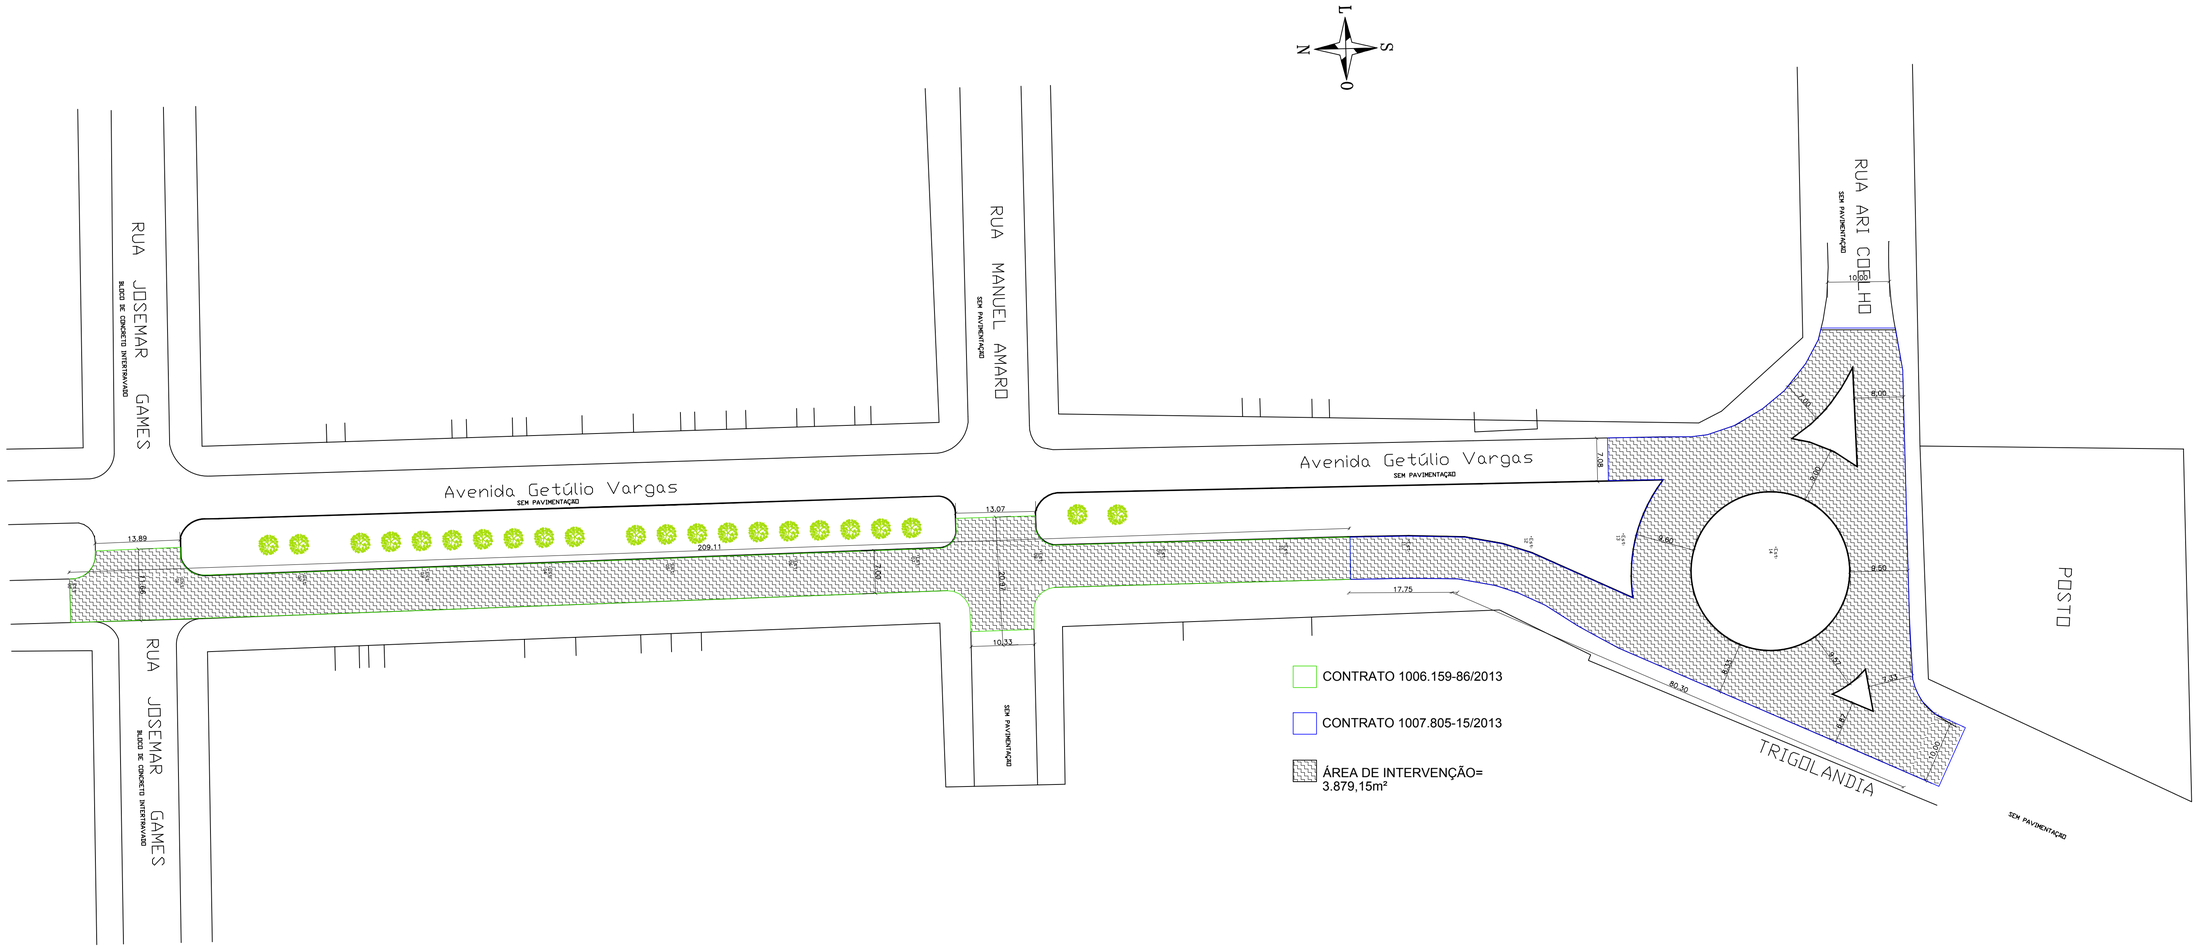

PERFIL LONGITUDINAL DO EIXO DA PISTA DIREITA DA AVENIDA GETULIO VARGAS

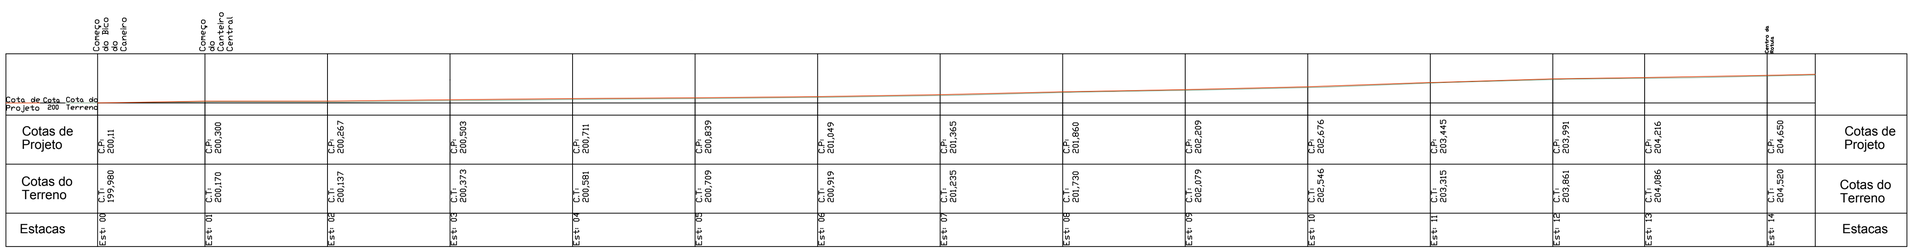

	Começo do Bico do Canteiro														Fim do Canteiro Central	
Cotas de Projeto	C.P.: 200,11	C.P.: 200,300	C.P.: 200,267	C.P.: 200,503	C.P.: 200,711	C.P.: 200,839	C.P.: 201,049	C.P.: 201,365	C.P.: 201,860	C.P.: 202,209	C.P.: 202,676	C.P.: 203,445	C.P.: 203,991	C.P.: 204,216	C.P.: 204,650	Cotas de Projeto
Cotas do Terreno	C.T.: 199,980	C.T.: 200,170	C.T.: 200,137	C.T.: 200,373	C.T.: 200,581	C.T.: 200,709	C.T.: 200,919	C.T.: 201,235	C.T.: 201,730	C.T.: 202,079	C.T.: 202,546	C.T.: 203,315	C.T.: 203,861	C.T.: 204,086	C.T.: 204,520	Cotas do Terreno
Estacas	Est: 00	Est: 01	Est: 02	Est: 03	Est: 04	Est: 05	Est: 06	Est: 07	Est: 08	Est: 09	Est: 10	Est: 11	Est: 12	Est: 13	Est: 14	Estacas

PREFEITURA MUNICIPAL DE HULHA NEGRA/RS
DEPARTAMENTO DE ENGENHARIA E ARQUITETURA
CNPJ: 94.702.784/0001-43

OBRA
PAVIMENTAÇÃO AVENIDA GETÚLIO VARGAS

LOCAL
AVENIDA GETÚLIO VARGAS

PRANCHA
PLANTA BAIXA E PERFIL LONGITUDINAL

PREFEITO MUNICIPAL DE HULHA NEGRA CARLOS RENATO TEIXEIRA MACHADO	ENGENHEIRA CIVIL CARINA DA SILVA LEITZKE CREA-RS 213401	PRANCHA 02
SECRETÁRIO MUNICIPAL DE OBRAS, SERVIÇOS PÚBLICOS E TRÂNSITO WAGNER TAVARES DA SILVA CREA-RS 79970-D	ENGENHEIRO CIVIL JOSÉ MAIQUEL DUARTE CREA-RS 172073	ESCALA 1/500
	DESENHISTA LARISSA AZAMBUJA DA SILVA	DATA AGOSTO/2018