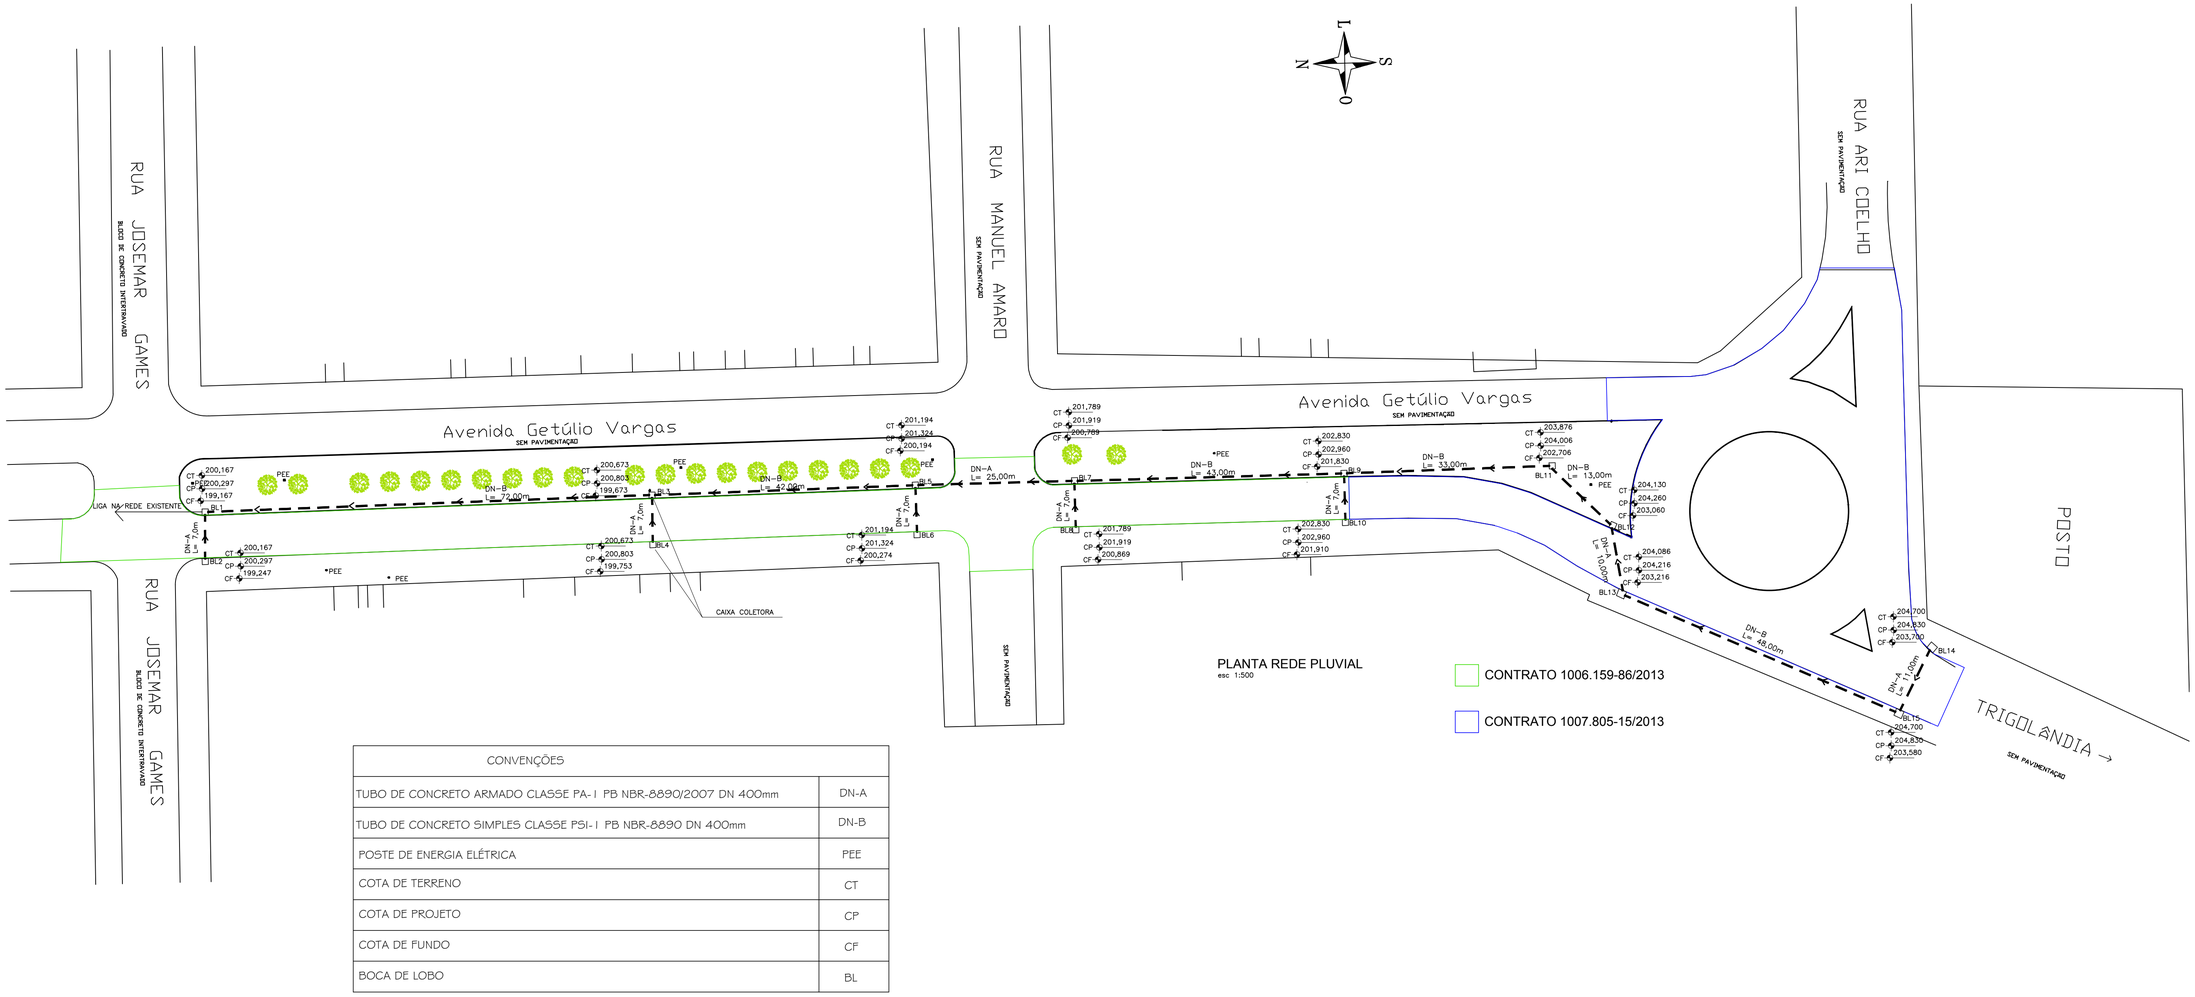

PLANTA REDE PLUVIAL
esc 1:500

CONTRATO 1006.159-86/2013

CONTRATO 1007.805-15/2013

CONVENÇÕES	
TUBO DE CONCRETO ARMADO CLASSE PA-1 PB NBR-8890/2007 DN 400mm	DN-A
TUBO DE CONCRETO SIMPLES CLASSE PS1-1 PB NBR-8890 DN 400mm	DN-B
POSTE DE ENERGIA ELÉTRICA	PEE
COTA DE TERRENO	CT
COTA DE PROJETO	CP
COTA DE FUNDO	CF
BOCA DE LOBO	BL

DETALHAMENTO DA BOCA DE LOBO

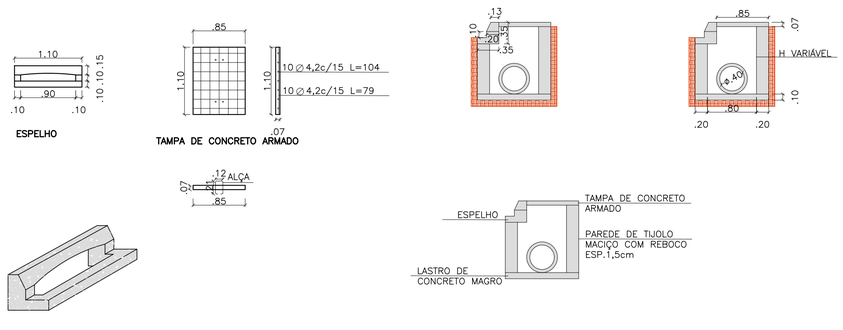

DETALHAMENTOS
ESCALA: 1:50

PREFEITURA MUNICIPAL DE HULHA NEGRA/RS
DEPARTAMENTO DE ENGENHARIA E ARQUITETURA
CNPJ: 94.702.784/0001-43

OBRA: PAVIMENTAÇÃO AVENIDA GETÚLIO VARGAS

LOCAL: AVENIDA GETÚLIO VARGAS

PRANCHA: REDE PLUVIAL

PREFEITO MUNICIPAL DE HULHA NEGRA CARLOS RENATO TEIXEIRA MACHADO	ENGENHEIRA CIVIL CARINA DA SILVA LEITZKE CREA-RS 213401	PRANCHA 04
SECRETÁRIO MUNICIPAL DE OBRAS, SERVIÇOS PÚBLICOS E TRÂNSITO WAGNER TAVARES DA SILVA CREA-RS 79970-D	ENGENHEIRO CIVIL JOSÉ MAIQUEL DUARTE CREA-RS 172073	ESCALA INDICADA
	DESENHISTA LARISSA AZAMBUJA DA SILVA	DATA AGOSTO/2018