

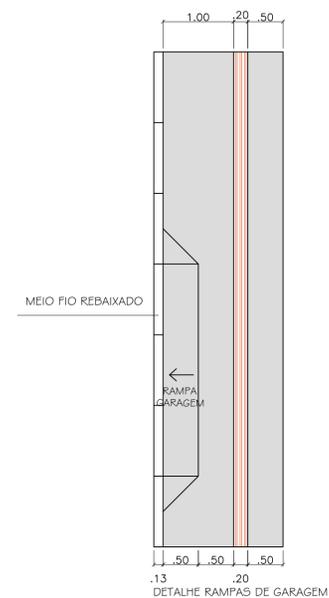
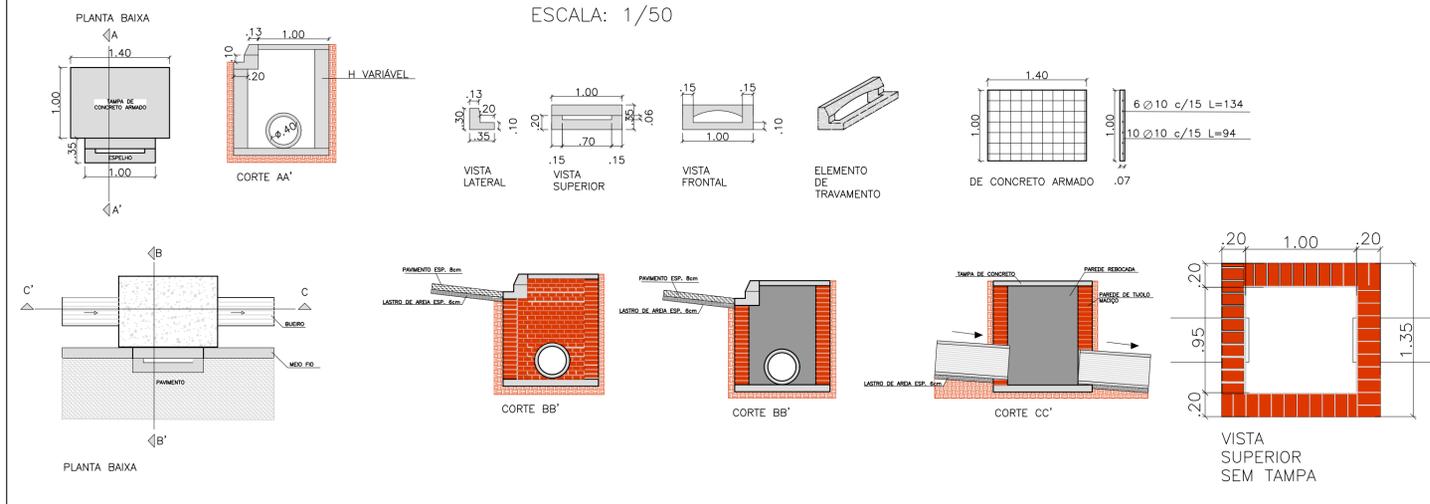


DETALHAMENTO BOCA DE LOBO
ESCALA: 1/50

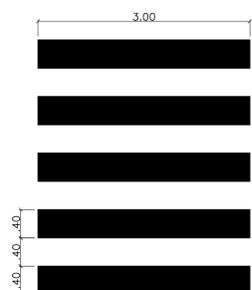


ENTRADAS DE GARAGEM				
ENTRADA 1	L=3,03m	ÁREA=5,15m²	ÁREA PT=0,60m²	ÁREA AC=4,55m²
ENTRADA 2	L=2,40m	ÁREA=4,00m²	ÁREA PT=0,50m²	ÁREA AC=3,50m²
ENTRADA 3	L=2,30m	ÁREA=3,91m²	ÁREA PT=0,47m²	ÁREA AC=3,44m²
ENTRADA 4	L=8,37m	ÁREA=14,23m²	ÁREA PT=1,67m²	ÁREA AC=12,56m²
ENTRADA 5	L=2,32m	ÁREA=3,94m²	ÁREA PT=0,46m²	ÁREA AC=3,48m²
ENTRADA 6	L=3,20m	ÁREA=5,44m²	ÁREA PT=0,63m²	ÁREA AC=4,81m²
ENTRADA 7	L=2,85m	ÁREA=4,85m²	ÁREA PT=0,57m²	ÁREA AC=4,28m²
ENTRADA 8	L=2,65m	ÁREA=4,51m²	ÁREA PT=0,52m²	ÁREA AC=3,99m²
ENTRADA 9	L=2,90m	ÁREA=4,93m²	ÁREA PT=0,58m²	ÁREA AC=4,35m²
ENTRADA 10	L=2,83m	ÁREA=4,81m²	ÁREA PT=0,56m²	ÁREA AC=4,25m²
TOTAL		55,85m²	6,56m²	49,29m²


L - COMPRIMENTO
PT - PISO TÁTIL
AC - ÁREA CONSIDERADA

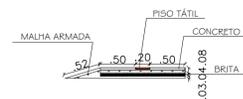


DETALHE FAIXA DE PEDESTRES

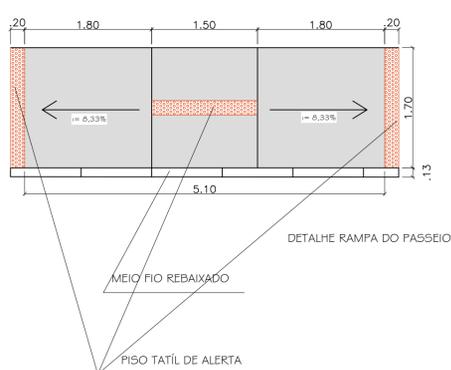



MEIO FIO REBAIXADO
PISO TÁTIL DE ALERTA

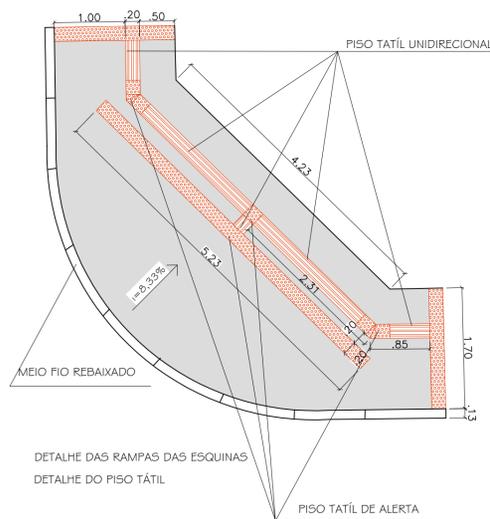

DETALHE DAS RAMPAS DAS ESQUINAS
DETALHE DO PISO TÁTIL

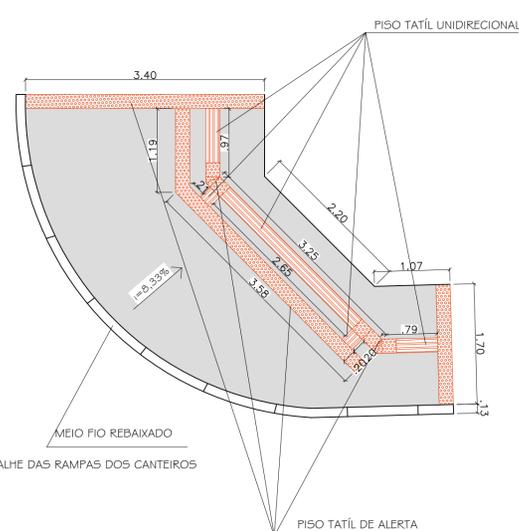


DETALHE DAS RAMPAS DOS CANTEIROS

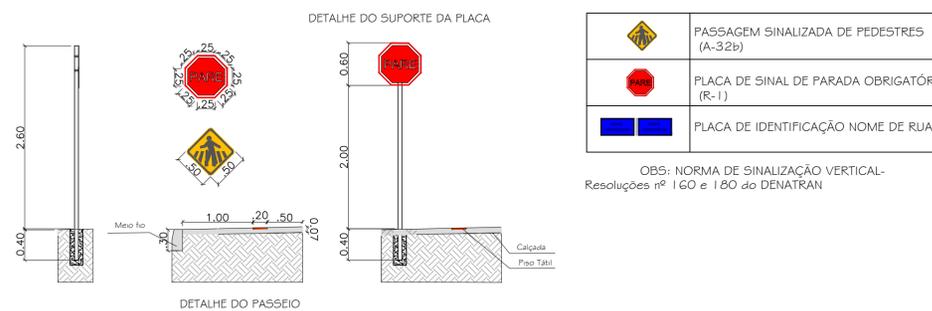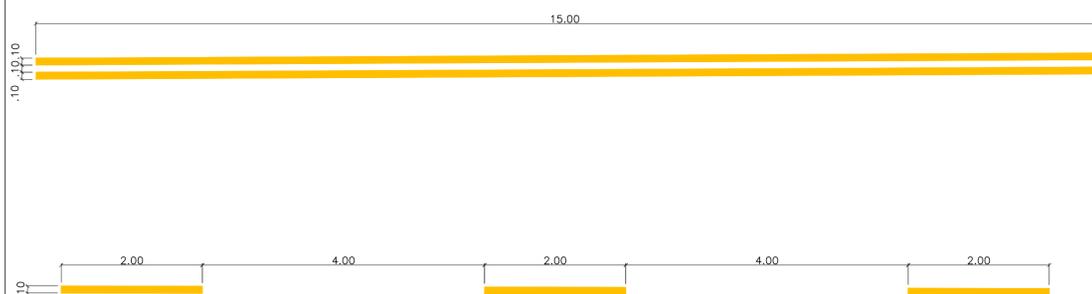

DETALHE DO PASSEIO

	PASSAGEM SINHALIZADA DE PEDESTRES (A-32b)
	PLACA DE SINAL DE PARADA OBRIGATORIA (R-1)
	PLACA DE IDENTIFICACAO NOME DE RUA

OBS: NORMA DE SINHALIZACAO VERTICAL - Resolucoes nº 160 e 180 do DENATRAN

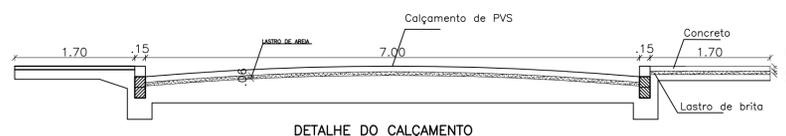

DETALHE DO CALÇAMENTO

PREFEITURA MUNICIPAL DE HULHA NEGRA/RS
DEPARTAMENTO DE ENGENHARIA E ARQUITETURA
CNPJ: 94.702.784/0001-43

OBRA: CONCLUSÃO DA OBRA DE PAVIMENTAÇÃO DA AV. GETÚLIO VARGAS CR 1054.327-40/2018

LOCAL: AVENIDA GETÚLIO VARGAS

PRANCHA: DETALHAMENTOS

PREFEITO MUNICIPAL DE HULHA NEGRA: CARLOS RENATO TEIXEIRA MACHADO
SECRETÁRIO MUNICIPAL DE OBRAS, SERVIÇOS PÚBLICOS E TRÂNSITO: MARCO IGOR BALLEJO CANTO
SECRETÁRIO MUNICIPAL DE ADMINISTRAÇÃO, PLANEJAMENTO E MEIO AMBIENTE: ANTÔNIO HÉCTOR BASTIDE RAMOS

ENGENHEIRA CIVIL: CARINA DA SILVA LEITZKE CREA-RS 213401
DESENHISTA: RAISSA LEMOS DE QUADROS

PRANCHA: 04

ESCALA: 1/500 e 1/50

DATA: JULHO/2020