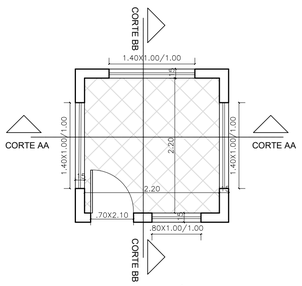

PLANTA BAIXA TÉCNICA
ESCALA 1/50

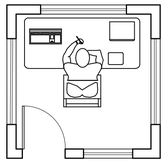

PLANTA BAIXA HUMANIZADA
ESCALA 1/50

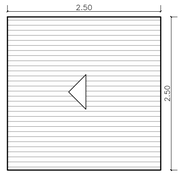

PLANTA COBERTURA
ESCALA 1/50

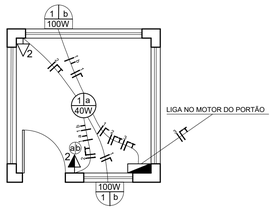

PROJETO ELÉTRICO
ESCALA 1/50

	SIMBOLOGIA
	ARANDELA
	LÂMPADA SIMPLES
	TOMADA MÉDIA (h=120cm)
	TOMADA BAIXA (h=30cm)
	INTERRUPTOR 2 TECLAS SIMPLES
	QUADRO DE DISTRIBUIÇÃO

QUADRO DE CARGAS
ADMINISTRAÇÃO

CIRCUITO	FINALIDADE	LÂMPADA INCAND.		TOMADAS		MOTOR	POTÊNCIA		DISJUNTOR	CONDUTOR mm²
		100W	40W	100w	600w	500w	WATTS	CV		
1	ILUMINAÇÃO	2	1				240	*	1 X 10A	2#1,5(1,5)
2	TOMADAS			2			200	*	1 X 10A	3#2,5(2,5)(2,5)
3	MOTOR DO PORTÃO					1	500	*	1 X 10A	3#2,5(2,5)(2,5)
*obs:	Eletroduto Ø 32mm (1")				CARGA TOTAL INSTALADA	440w				

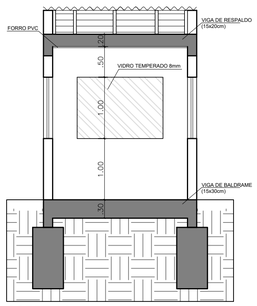

CORTE AA
ESCALA 1/50

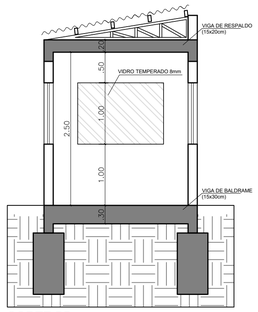

CORTE BB
ESCALA 1/50

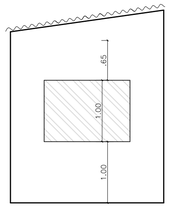

VISTA LATERAL
ESCALA 1/50

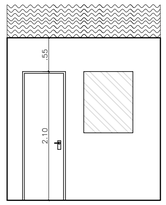

VISTA FRONTAL
ESCALA 1/50

DETALHAMENTO DO PORTÃO
ESCALA 1/75

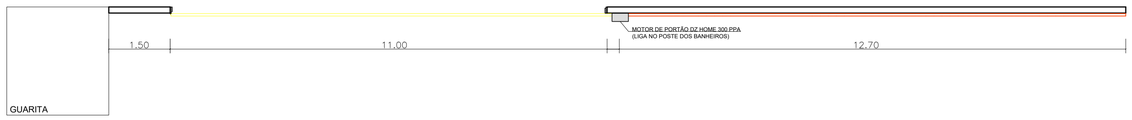

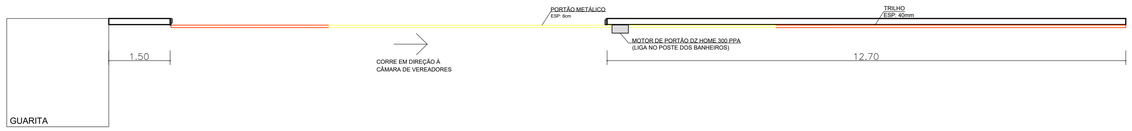

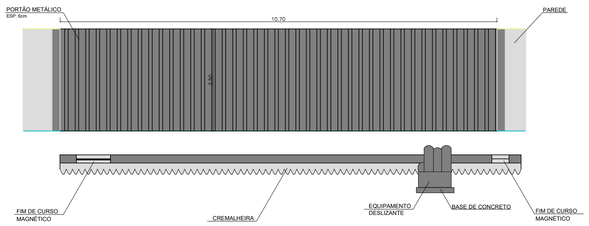

PREFEITURA MUNICIPAL DE HULHA NEGRA/RS
DEPARTAMENTO DE ENGENHARIA E ARQUITETURA
CNPJ: 94.702.784/0001-43

OBRA
PROJETO DE FECHAMENTO DO PÁTIO DA PREFEITURA

LOCAL
PÁTIO DA PREFEITURA

PRANCHA
PROJETO DE GUARITA E DETALHAMENTO DO PORTÃO

PREFEITO MUNICIPAL DE HULHA NEGRA CARLOS RENATO TEIXEIRA MACHADO	ENGENHEIRA CIVIL CARINA DA SILVA LEITZKE CREA-RS 213401	PRANCHA 02
SECRETÁRIO MUNICIPAL DE OBRAS, SERVIÇOS PÚBLICOS E TRÂNSITO MARCO IGOR BALLEJO CANTO	ENGENHEIRO CIVIL JOSÉ MAIQUEL DUARTE CREA-RS 172073	ESCALA 1/50
SECRETÁRIO MUNICIPAL DE ADMINISTRAÇÃO, PLANEJAMENTO E MEIO AMBIENTE ANTÔNIO HÉCTOR BASTIDE RAMOS	DESENHISTA RAÍSSA LEMOS DE QUADROS	DATA SETEMBRO/2020