


Planta de Pilares

DETALHAMENTO FERRAGEM/PILAR:

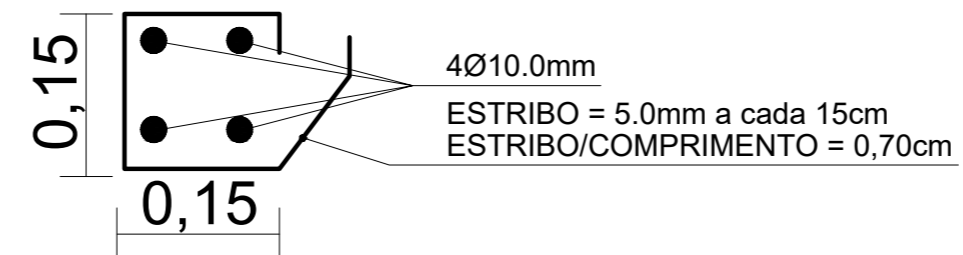

LEGENDA:

- Pilar Pré-moldado
- Pilar Convencional



PREFEITURA MUNICIPAL DE HULHA NEGRA/RS
DEPARTAMENTO DE ENGENHARIA E ARQUITETURA
CNPJ: 94.702.784/0001-43

OBRA PROJETO CENTRO MULTIUSO		
LOCAL INTERIOR DO MUNICÍPIO - MEIA ÁGUA - TAPETE VERDE - NOVA UNIÃO		
PRANCHA ESTRUTURAL - PILARES		
PREFEITO MUNICIPAL DE HULHA NEGRA	RESPONSÁVEL TÉCNICO	PRANCHA 10/11
CARLOS RENATO TEIXEIRA MACHADO SECRETÁRIO MUNICIPAL DE ADMINISTRAÇÃO, PLANEJAMENTO E MEIO AMBIENTE	NAEL ABD ALI Arquiteto e Urbanista CAU A35721-9	ESCALA 1/50
ANTÔNIO HÉCTOR BASTIDE RAMOS		DATA MAIO/2021