QUADRA A
*PAVIMENTO: 1.215,98m²
*MEIO-FIO: 276,02m

OBSERVAÇÃO:

NOS LOCAIS QUE HÁ ENTRADAS DE GARAGENS O MEIO FIO SERÁ REBAIXADO, COM COMPRIMENTO MÍNIMO DE TRÊS METROS, PODENDO SER MAIOR CONFORME A NECESSIDADE DO MORADOR DO LOTE.

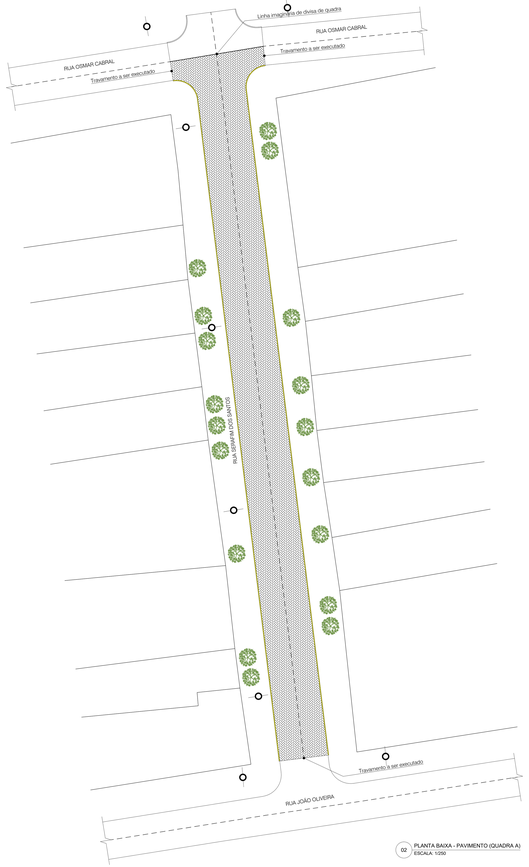

02 PLANTA BAIXA - PAVIMENTO (QUADRA A)
ESCALA: 1/250

QUADRA B
*PAVIMENTO: 1.332,38m²
*MEIO-FIO: 286,48m

OBSERVAÇÃO:

NOS LOCAIS QUE HÁ ENTRADAS DE GARAGENS O MEIO FIO SERÁ REBAIXADO, COM COMPRIMENTO MÍNIMO DE TRÊS METROS, PODENDO SER MAIOR CONFORME A NECESSIDADE DO MORADOR DO LOTE.

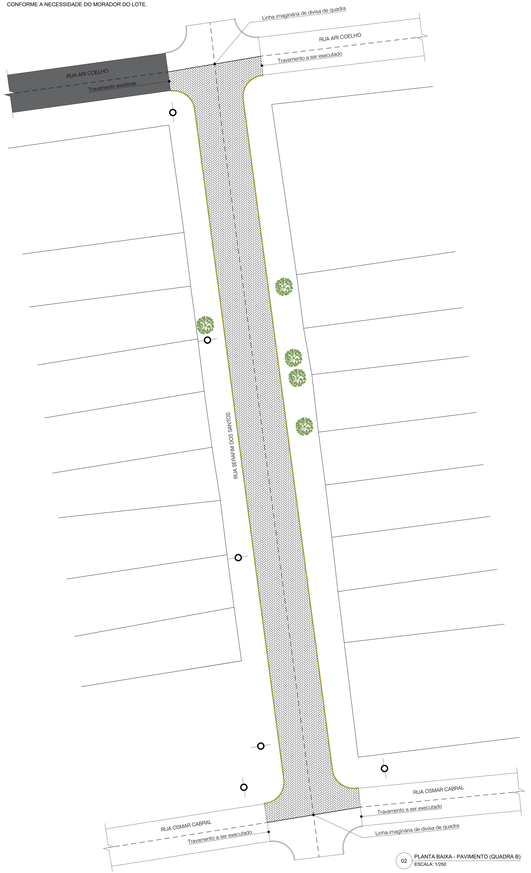

02 PLANTA BAIXA - PAVIMENTO (QUADRA B)
ESCALA: 1/250

QUADRA C
*PAVIMENTO: 1.342,00m²
*MEIO-FIO: 285,12m

OBSERVAÇÃO:

NOS LOCAIS QUE HÁ ENTRADAS DE GARAGENS O MEIO FIO SERÁ REBAIXADO, COM COMPRIMENTO MÍNIMO DE TRÊS METROS, PODENDO SER MAIOR CONFORME A NECESSIDADE DO MORADOR DO LOTE.

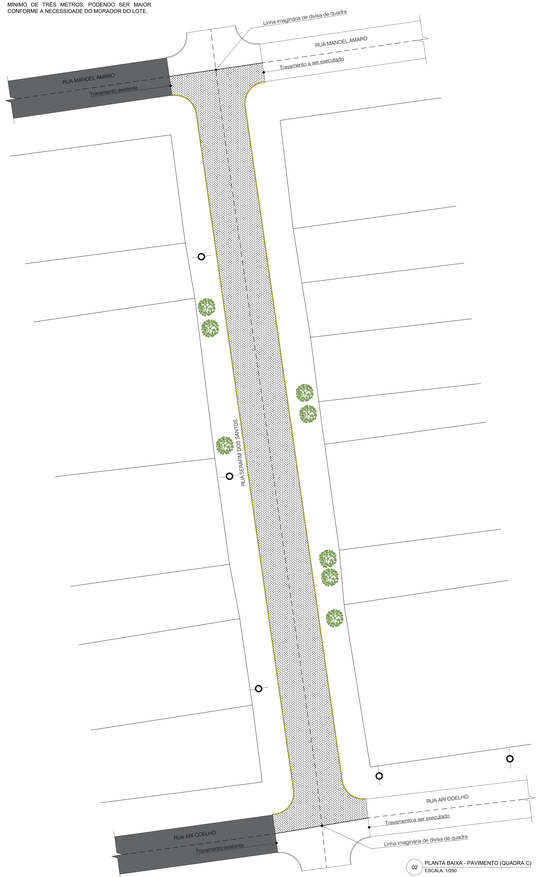

02 PLANTA BAIXA - PAVIMENTO (QUADRA C)
ESCALA: 1/250

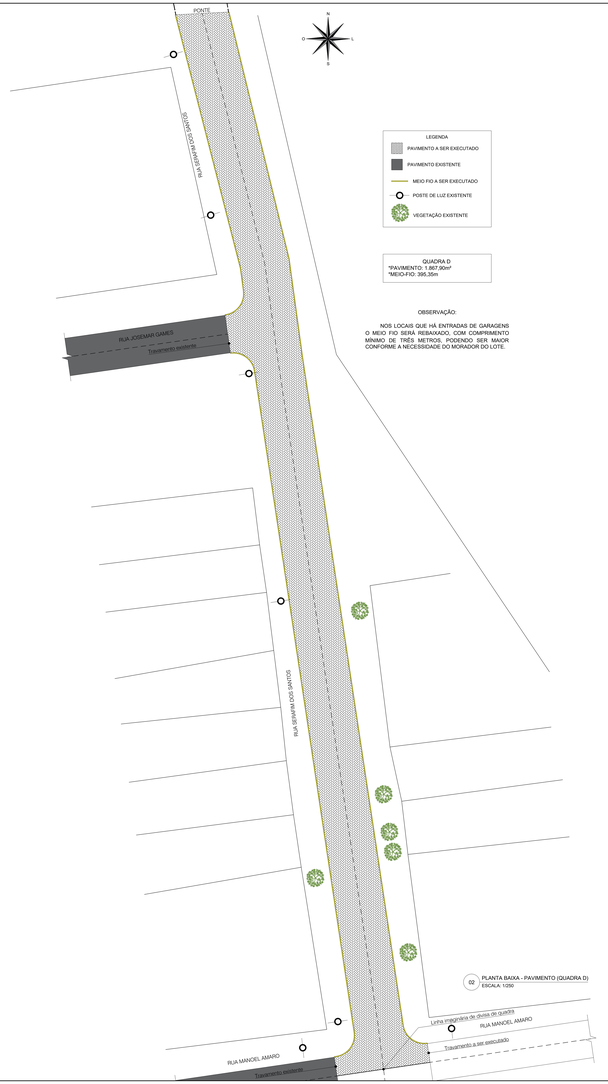

LEGENDA

- PAVIMENTO A SER EXECUTADO
- PAVIMENTO EXISTENTE
- MEIO FIO A SER EXECUTADO
- POSTE DE LUZ EXISTENTE
- VEGETAÇÃO EXISTENTE

QUADRA D
*PAVIMENTO: 1.867,90m²
*MEIO-FIO: 395,35m

OBSERVAÇÃO:

NOS LOCAIS QUE HÁ ENTRADAS DE GARAGENS O MEIO FIO SERÁ REBAIXADO, COM COMPRIMENTO MÍNIMO DE TRÊS METROS, PODENDO SER MAIOR CONFORME A NECESSIDADE DO MORADOR DO LOTE.

02 PLANTA BAIXA - PAVIMENTO (QUADRA D)
ESCALA: 1/250

PREFEITURA MUNICIPAL DE HILHA NEGRA
DEPARTAMENTO DE ENGENHARIA E ARQUITETURA
CNPJ: 94.702.784/0001-43

OBRA: PAVIMENTAÇÃO DE VIAS URBANAS		
LOCAL: RUA SERAFIM DOS SANTOS - QUADRA A, B, C E D		
PRANCHA: PLANTA BAIXA - PAVIMENTO		
PREFEITO MUNICIPAL DE HILHA NEGRA	ENGENHARIA CIVIL: CARINA DA SILVA LEITZKE CREA-RS 213401	PRANCHA: 02/04
CARLOS RENATO TEIXEIRA MACHADO	ENGENHARIA CIVIL: JOSÉ MIAQUEL DUARTE CREA-RS 172073	ESCALA: 1/250
S. M. DE ADMINISTRAÇÃO, PLANEJAMENTO E MEIO AMBIENTE	ENGENHARIA PROJETISTA: SABRINA DA SILVA LEITZKE	DATA: OUTUBRO/2021
ANTÔNIO HÉCTOR BASTIDE RAMOS		