


Planta Sanitária



Planta Hidro

LEGENDA	
FS	- fossa séptica
CS	- caixa sifonada
CI	- caixa de inspeção (60x60cm)
CG	- caixa de gordura
CD	- caixa de descarga
VS	- vaso sanitário
CH	- chuveiro
LV	- lavabo
FA	- Filtro Anaeróbio
PA	- Ponto de Água
RG	- Registro de Gaveta
RP	- Registro de Pressão
CA	- Caixa de Areia (50x50cm)
MLR	-Máq. de Lavar Roupas
Tq	- Tanque
TV	- Tubo de Ventilação

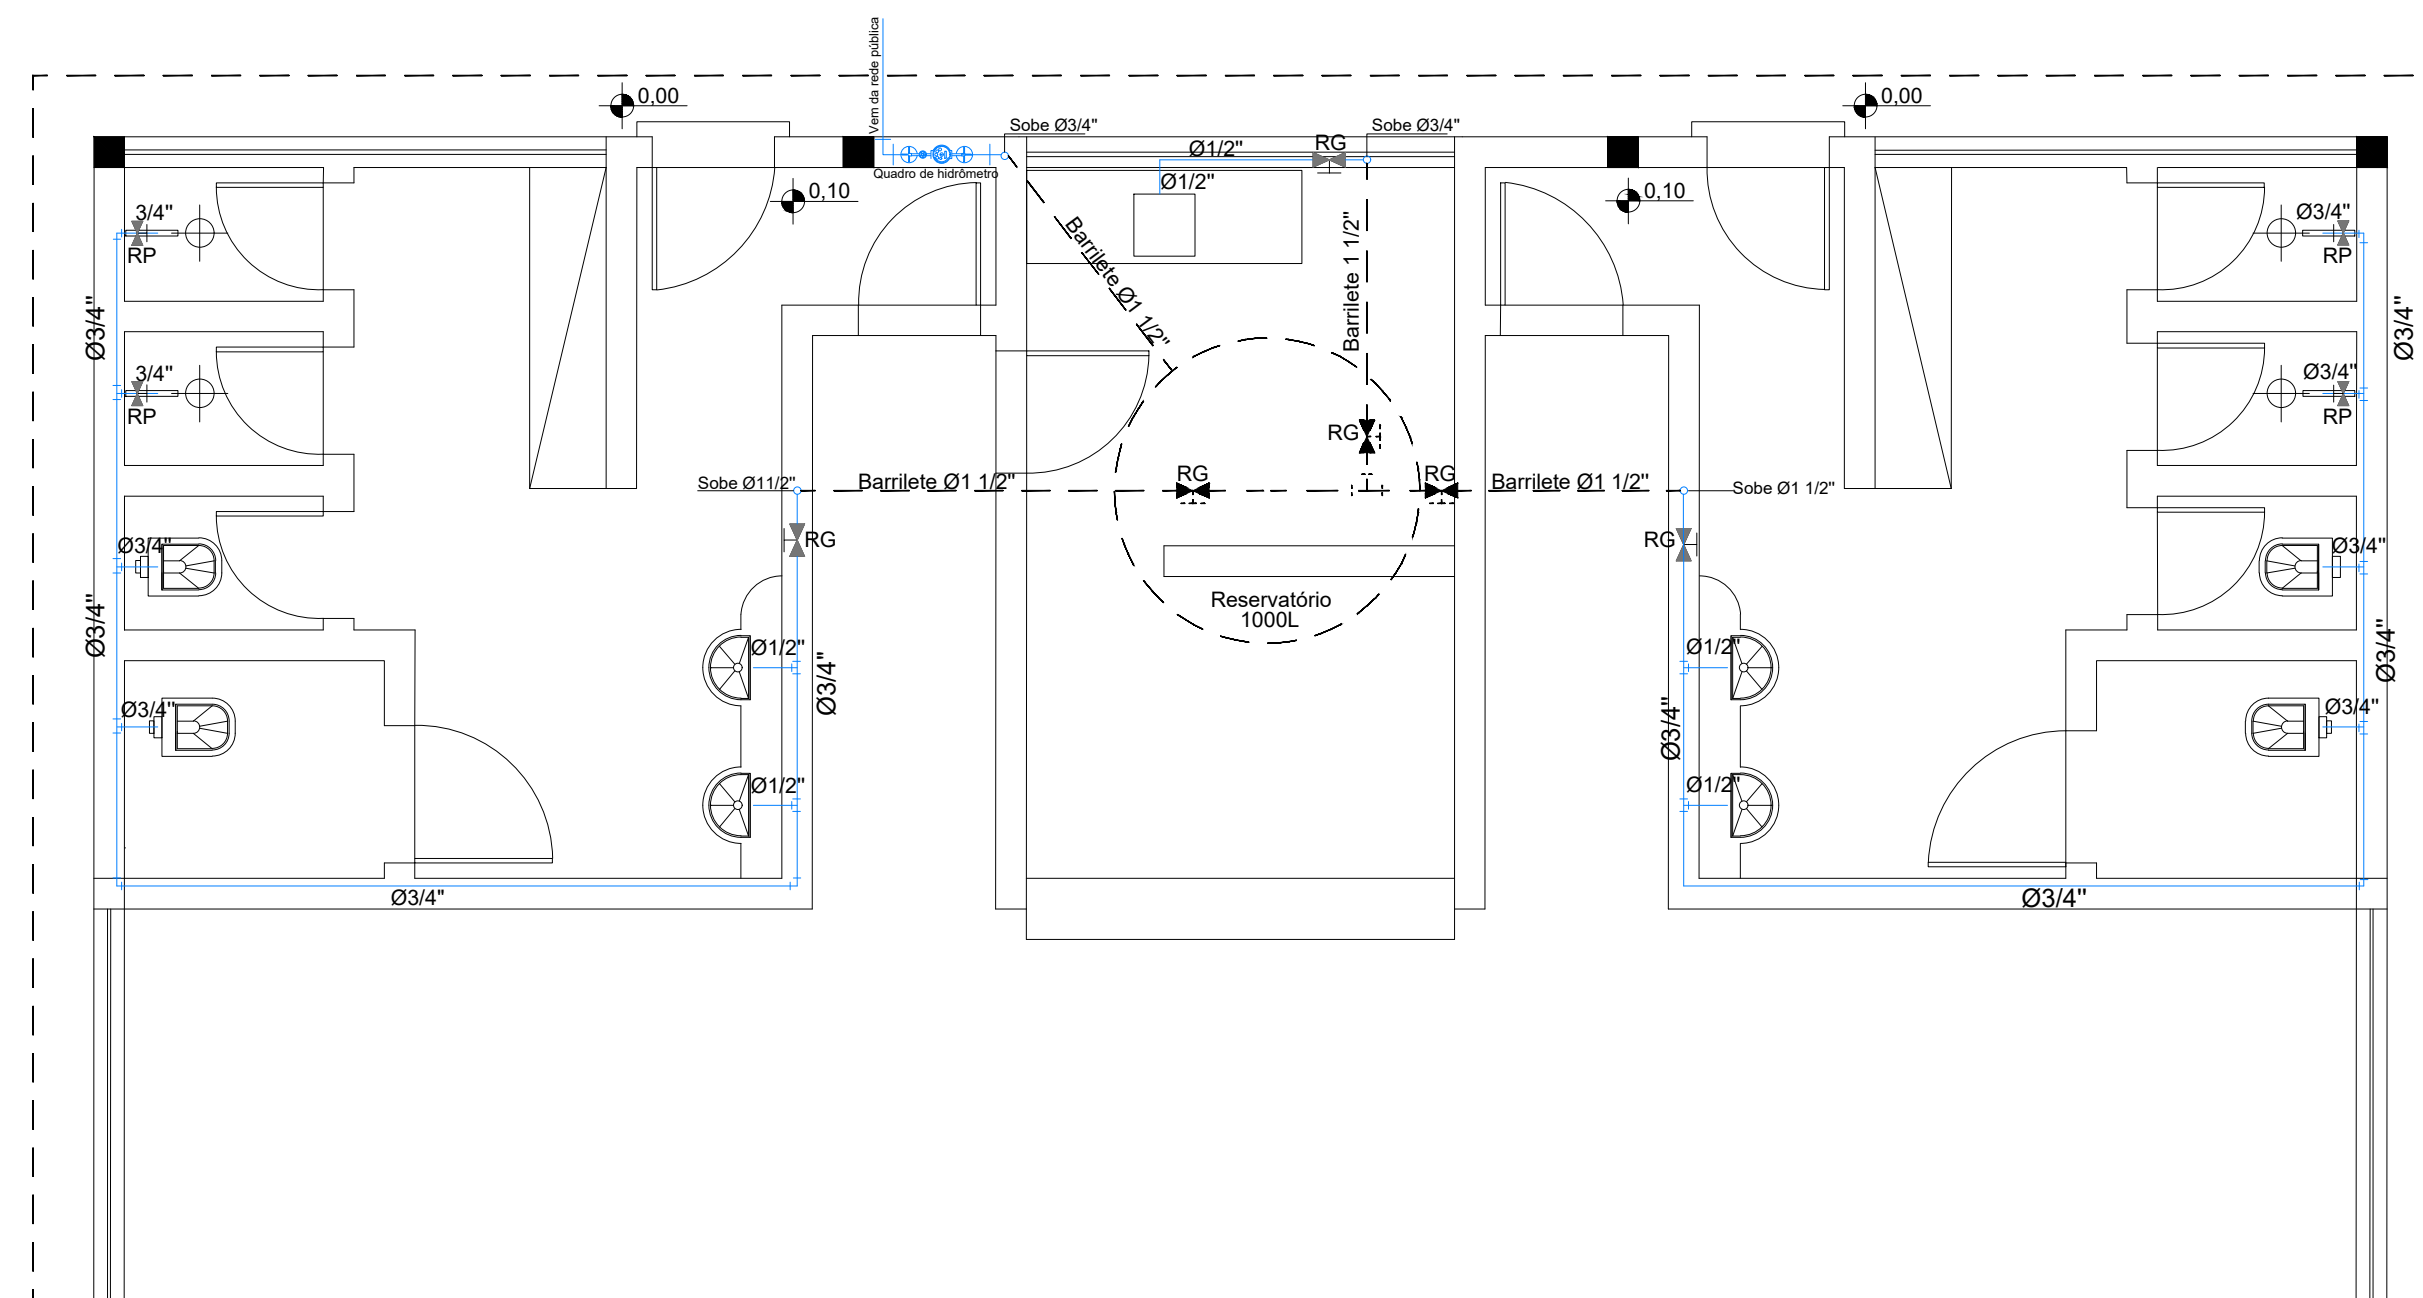

PREFEITURA MUNICIPAL DE HULHA NEGRA/RS
DEPARTAMENTO DE ENGENHARIA E ARQUITETURA
CNPJ: 94.702.784/0001-43

OBRA PROJETO CENTRO MULTIUSO		
LOCAL INTERIOR DO MUNICÍPIO - MEIA ÁGUA - TAPETE VERDE - NOVA UNIÃO		
FRANCHA COMPLEMENTARES - HIDROSSANITÁRIO		
PREFEITO MUNICIPAL DE HULHA NEGRA	RESPONSÁVEL TÉCNICO	FRANCHA 04/11
CARLOS RENATO TEIXEIRA MACHADO		ESCALA 1/50
SECRETÁRIO MUNICIPAL DE ADMINISTRAÇÃO, PLANEJAMENTO E MEIO AMBIENTE	ANTÔNIO HÉCTOR BASTIDE RAMOS	DATA MAIO/2021
	NAEL ABD ALI Arquiteto e Urbanista CAU A35721-9	