


- LEGENDA
- PAVIMENTO A SER EXECUTADO
  - PAVIMENTO EXISTENTE
  - PASSEIO NÃO ARMADO
  - PASSEIO ARMADO (ENTRADA DE GARAGEM)
  - PISO TÁTIL DIRECIONAL
  - PISO TÁTIL ALERTA
  - MEIO FIO A SER EXECUTADO
  - POSTE DE LUZ EXISTENTE
  - VEGETAÇÃO EXISTENTE

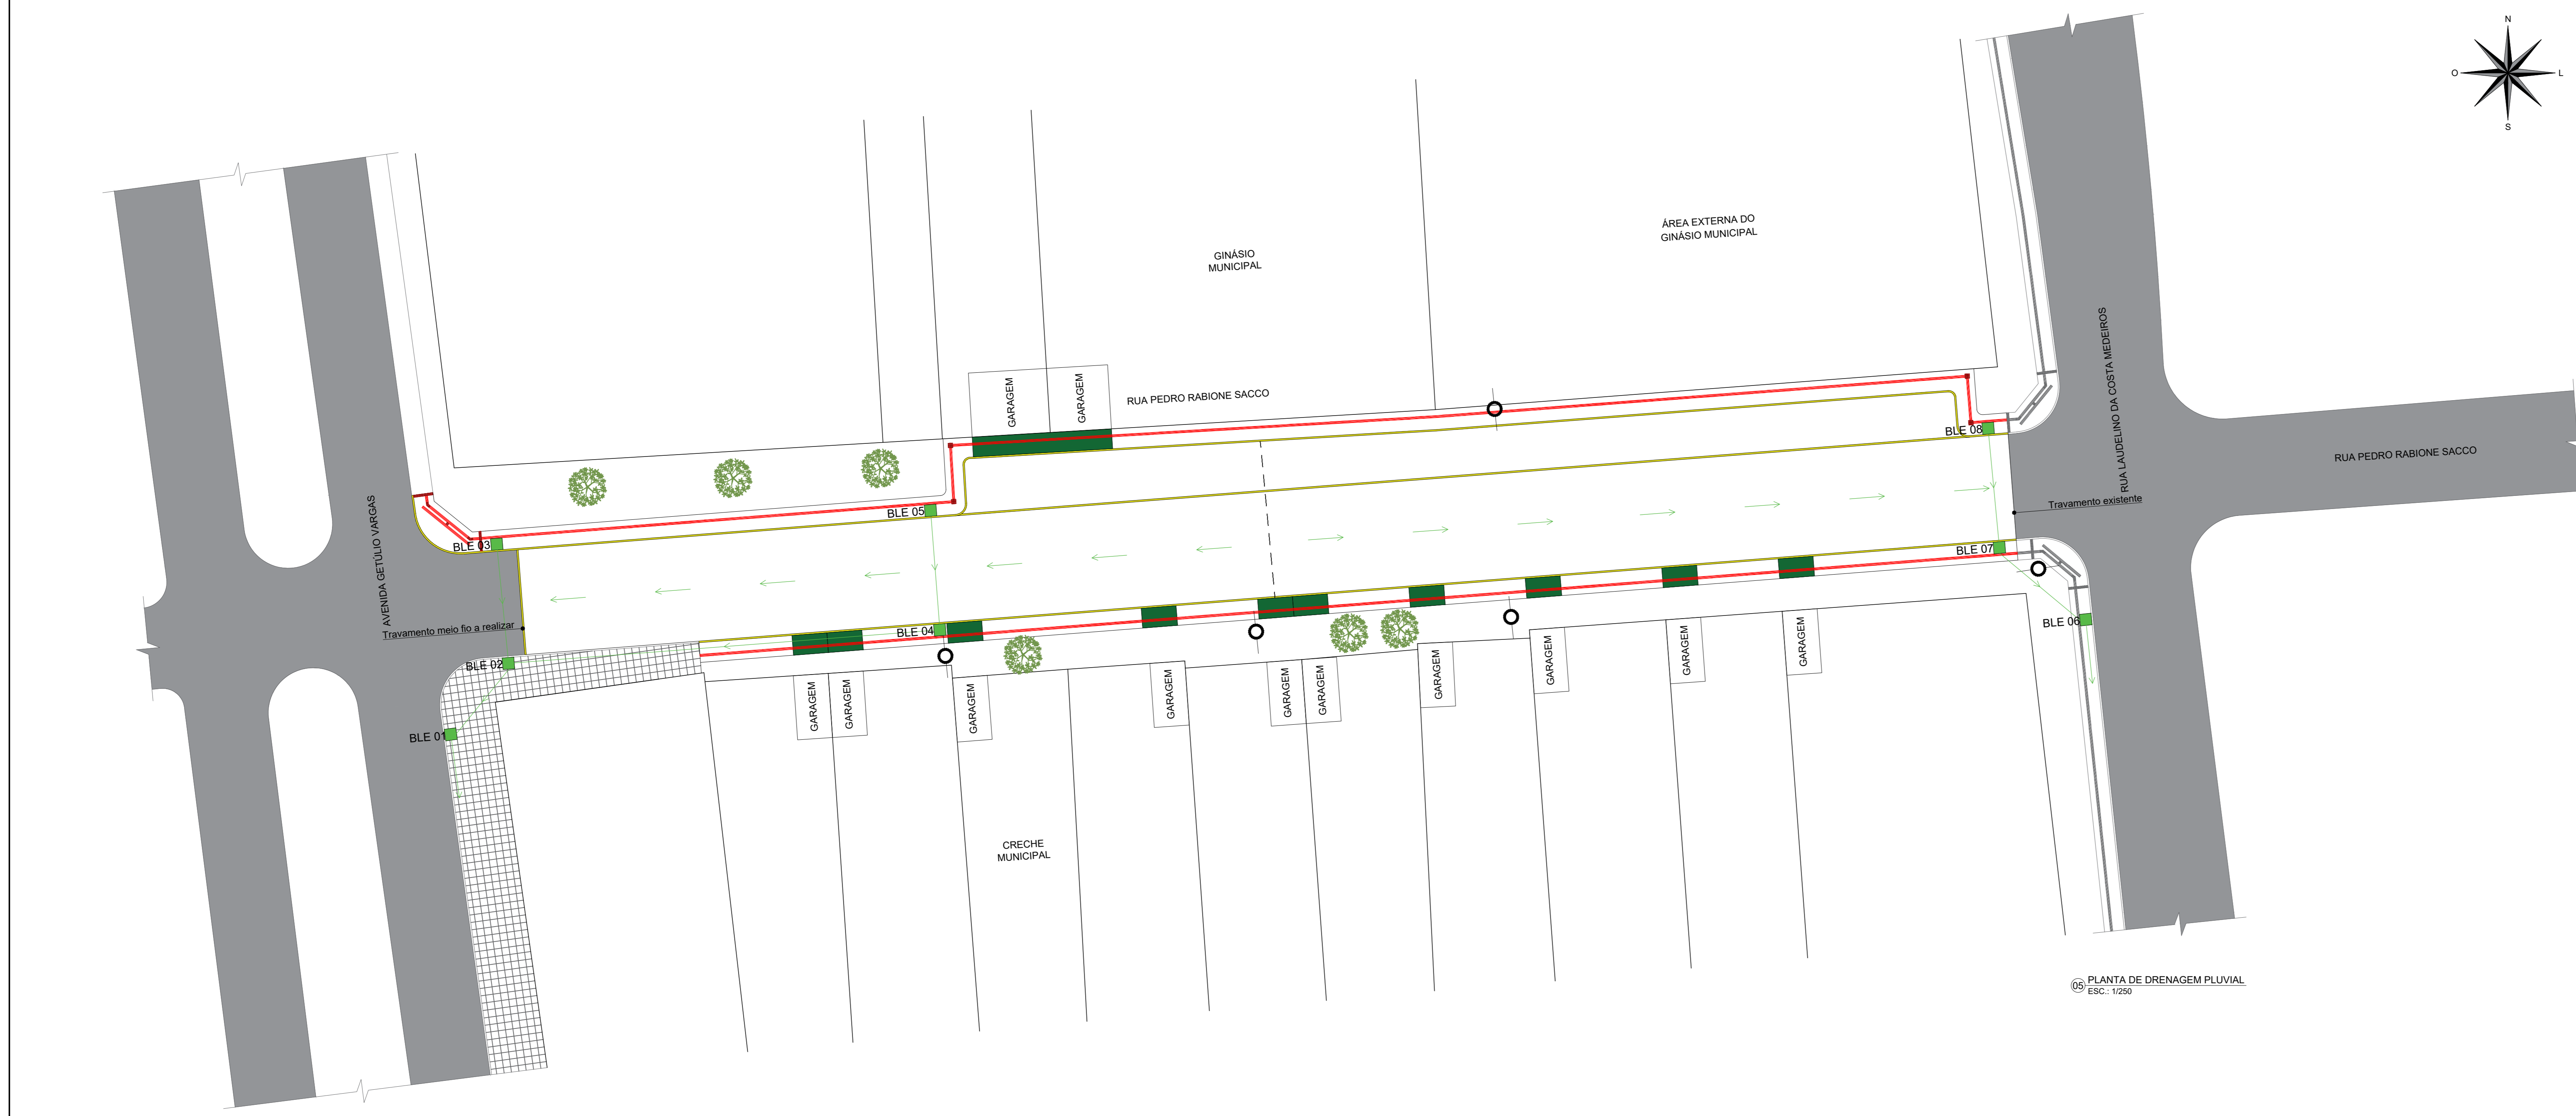

<p>PREFEITURA MUNICIPAL DE HULHA NEGRA DEPARTAMENTO DE ENGENHARIA E ARQUITETURA CNPJ: 04.702.784/0001-43</p>		
<p>OBRA: PAVIMENTAÇÃO DE VIAS URBANAS</p>		
<p>LOCAL: RUA PEDRO RABIONE SACCO - QUADRA B</p>		
<p>PRANCHA: PLANTA COTADA/ PLANTA DE DRENAGEM PLUVIAL EXISTENTE</p>		
<p>PREFEITO MUNICIPAL DE HULHA NEGRA</p>	<p>ENGENHEIRO CIVIL</p>	<p>PRANCHA:</p>
<p>CARLOS RENATO TEIXEIRA MACHADO</p>	<p>CARINA DA SILVA LEITZKE CREIA-RS 213401</p>	<p>03/04</p>
<p>ENGENHEIRO CIVIL</p>	<p>DESENHISTA PROJETISTA</p>	<p>ESCALA INDICADA</p>
<p>JOSÉ MAQUEL DUARTE CREIA-RS 172073</p>	<p>SABRINA DA SILVA LEITZKE</p>	<p>DATA FEVEREIRO/2022</p>