


QUADRA F  
 \*PAVIMENTO: 788,24m<sup>2</sup>  
 \*MEIO-FIO: 198,03m  
 \*PASSEIO: 1. PASSEIO NÃO ARMADO: 201,07m<sup>2</sup>  
 2. PASSEIO ARMADO: 74,99m<sup>2</sup>  
 3. PISO TÁTIL: 37,70m<sup>2</sup>  
 TOTAL PASSEIO: 313,76m<sup>2</sup>


ENTRADAS DE GARAGENS QUADRA F	ÁREA COM PISO TÁTIL	ÁREA SEM PISO TÁTIL
ENTRADA 01	L= 50,00m	ÁREA= 84,99m <sup>2</sup>

QUADRA G  
 \*PAVIMENTO: 864,96m<sup>2</sup>  
 \*MEIO-FIO: 208,48m  
 \*PASSEIO: 1. PASSEIO NÃO ARMADO: 261,70m<sup>2</sup>  
 2. PASSEIO ARMADO: 54,00m<sup>2</sup>  
 3. PISO TÁTIL: 43,22m<sup>2</sup>  
 TOTAL PASSEIO: 358,92m<sup>2</sup>


ENTRADAS DE GARAGENS QUADRA G	ÁREA COM PISO TÁTIL	ÁREA SEM PISO TÁTIL
ENTRADA 01	L= 9,00m	ÁREA= 15,30m <sup>2</sup>
ENTRADA 02	L= 12,00m	ÁREA= 20,40m <sup>2</sup>
ENTRADA 03	L= 9,00m	ÁREA= 15,30m <sup>2</sup>
ENTRADA 04	L= 6,00m	ÁREA= 9,00m <sup>2</sup>

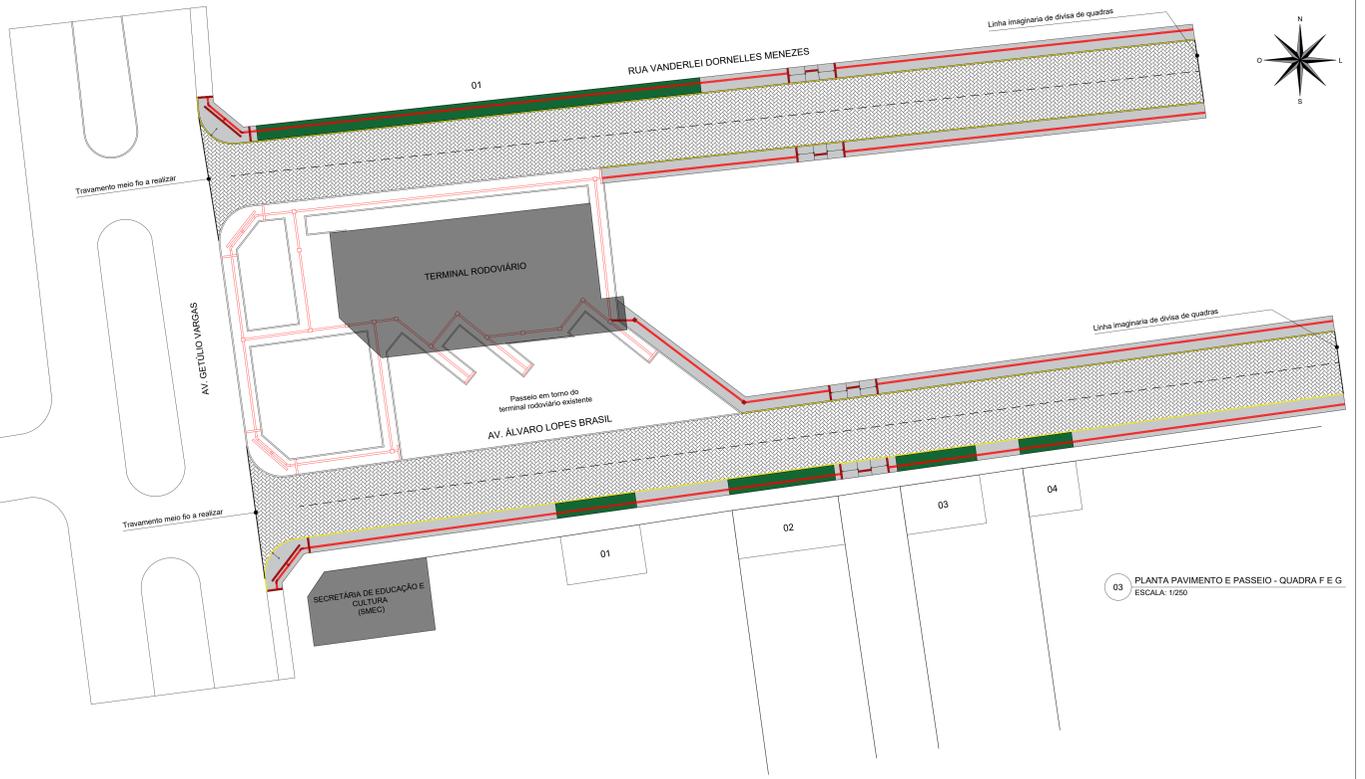

03 PLANTA PAVIMENTO E PASSEIO - QUADRA F E G  
 ESCALA: 1/250

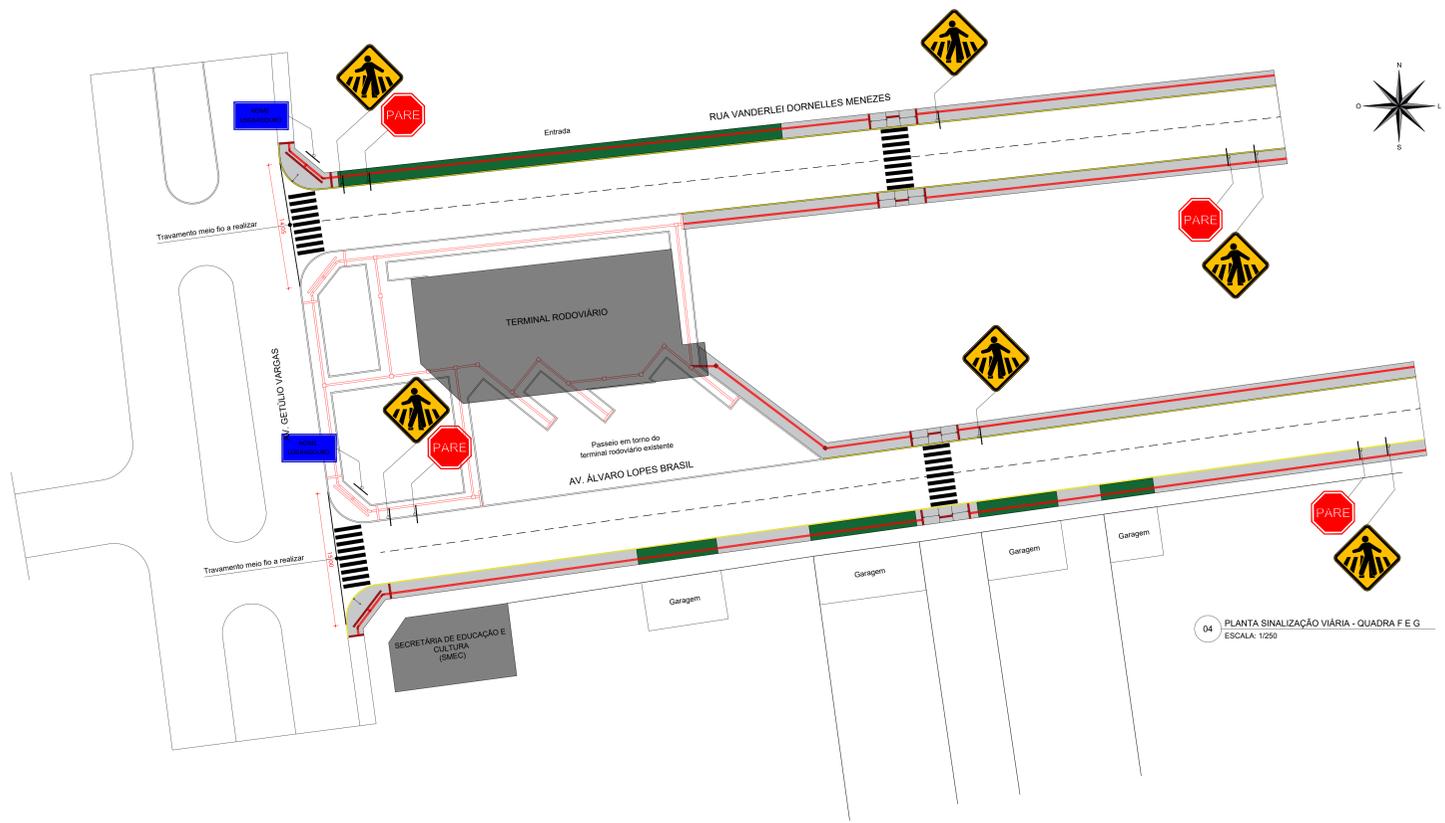

04 PLANTA SINALIZAÇÃO VIÁRIA - QUADRA F E G  
 ESCALA: 1/250

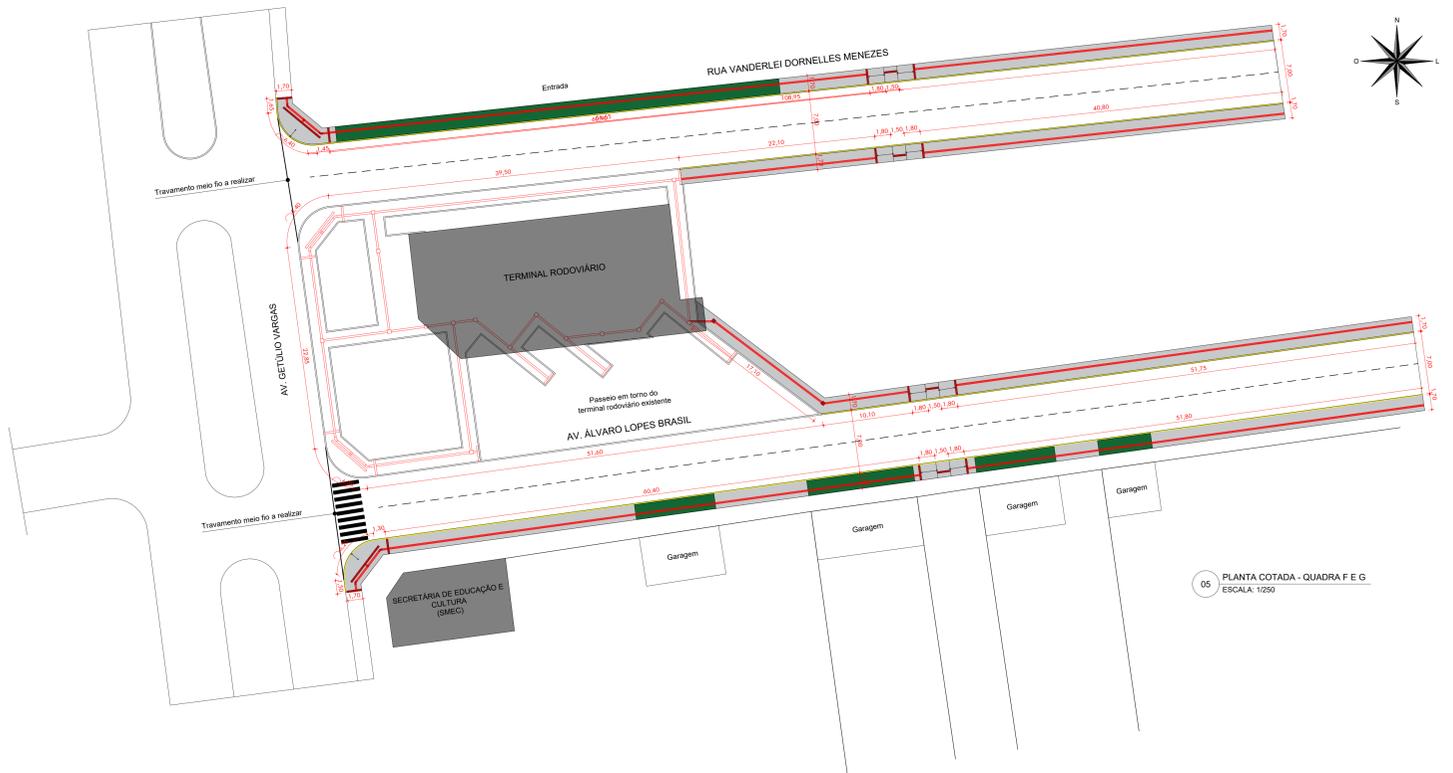

05 PLANTA COTADA - QUADRA F E G  
 ESCALA: 1/250


**PREFEITURA MUNICIPAL DE HULHA NEGRA**  
 DEPARTAMENTO DE ENGENHARIA E ARQUITETURA  
 CNPJ: 04.702.784/0001-43

**OBRA: PAVIMENTAÇÃO DE VIAS URBANAS NA SEDE DO MUNICÍPIO**  
**LOCAL:** RUA LAURELINO DA COSTA MEDEIROS - RUA SAMBO LOUGUEIRO - RUA VANDERLEI DORNELLES - RUA ÁLVARO LOPES BRASIL

<b>FRANCA: PLANTAS DA QUADRA F E G</b> PREFEITO MUNICIPAL DE HULHA NEGRA		ENGENHEIRO CIVIL <b>CARINA DA SILVA LEITZKE CREARS 213401</b>	FRANCA: <b>08/09</b>
CARLOS RENATO TEIXEIRA MACHADO <small>SECRETÁRIO MUNICIPAL DE ADMINISTRAÇÃO, PLANEJAMENTO E MEIO AMBIENTE</small>		ENGENHEIRO CIVIL <b>JOSE MAQUEL QUARTE CREARS 172073</b>	ESCALA: <b>1/250</b>
ANTONIO HECTOR BASTIDE RAMOS		ORÇAMENTISTA <b>SABRINA DA SILVA LEITZKE</b>	DATA: <b>JULHO/2021</b>