



LEGENDA	
	PASSAGEM SINALIZADA DE PEDESTRES (A-32b)
	PLACA DE INDICAÇÃO ROTATÓRIA (R-33)
	PLACA DE SINAL DE PARADA OBRIGATÓRIA (R-1)
	PLACA DE IDENTIFICAÇÃO NOME DA RUA


OBS: Norma da sinalização vertical - Resoluções nº 160 e 180 de DENATRAN

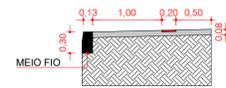


01 DETALHAMENTO PASSEIO
ESC.: 1/50

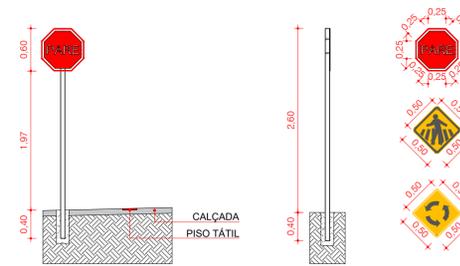


02 DETALHAMENTO DO SUPORTE DA PLACA
ESC.: 1/50

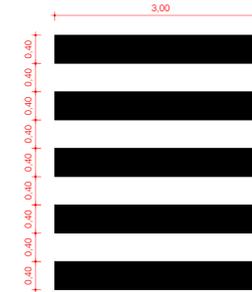


03 DETALHAMENTO FAIXA DE PEDESTRE
ESC.: 1/50

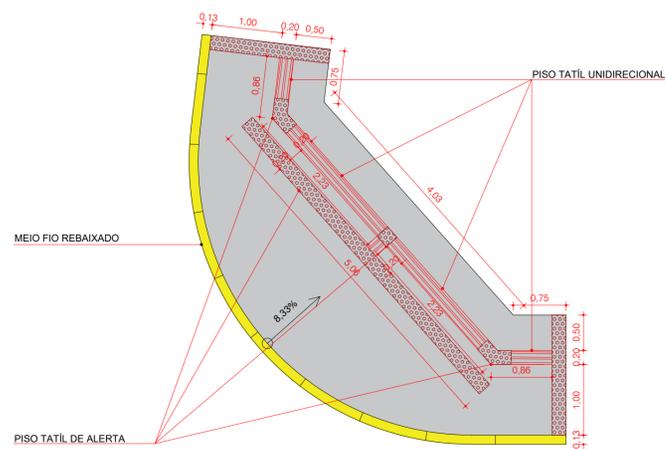

04 DETALHAMENTO DAS RAMPAS DE ESQUINA
ESC.: 1/50

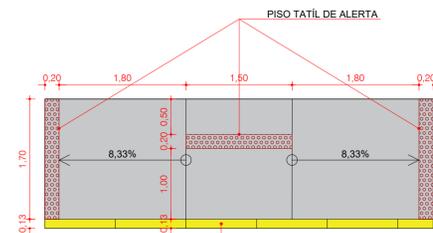

05 DETALHAMENTO DAS RAMPAS
ESC.: 1/50

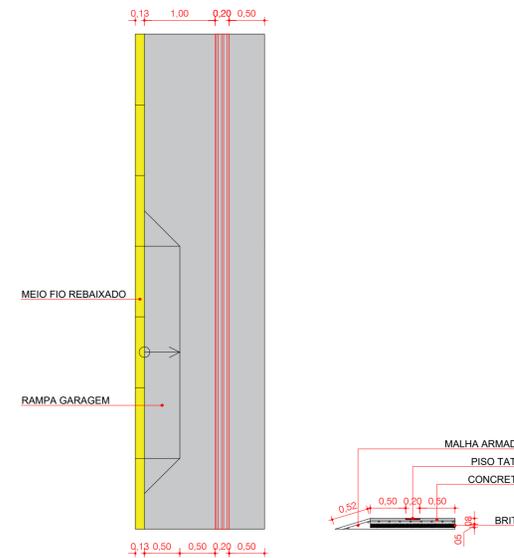

06 DETALHAMENTO DAS RAMPAS DE GARAGEM
ESC.: 1/50



PREFEITURA MUNICIPAL DE HULHA NEGRA/RS
DEPARTAMENTO DE ENGENHARIA E ARQUITETURA
CNPJ: 94.702.784/0001-43

OBRA PAVIMENTAÇÃO DE VIAS URBANAS NA SEDE DO MUNICÍPIO		
LOCAL RUA LAUDELINO DA COSTA MEDEIROS - RUA SABINO LOUGUÉRCIO - RUA VANDERLEI DORNELLES - RUA ÁLVARO LOPES BRASIL		
PRANCHA DETALHAMENTOS		
PREFEITO MUNICIPAL DE HULHA NEGRA	ENGENHEIRA CIVIL CARINA DA SILVA LEITZKE CREA-RS 213401	PRANCHA 09/09
CARLOS RENATO TEIXEIRA MACHADO SECRETÁRIO MUNICIPAL DE ADMINISTRAÇÃO, PLANEJAMENTO E MEIO AMBIENTE	ENGENHEIRO CIVIL JOSÉ MAIQUEL DUARTE CREA-RS 172073	ESCALA 1/50
ANTÔNIO HÉCTOR BASTIDE RAMOS	DEBENHISTA PROJETISTA SABRINA DA SILVA LEITZKE	DATA JULHO/2021