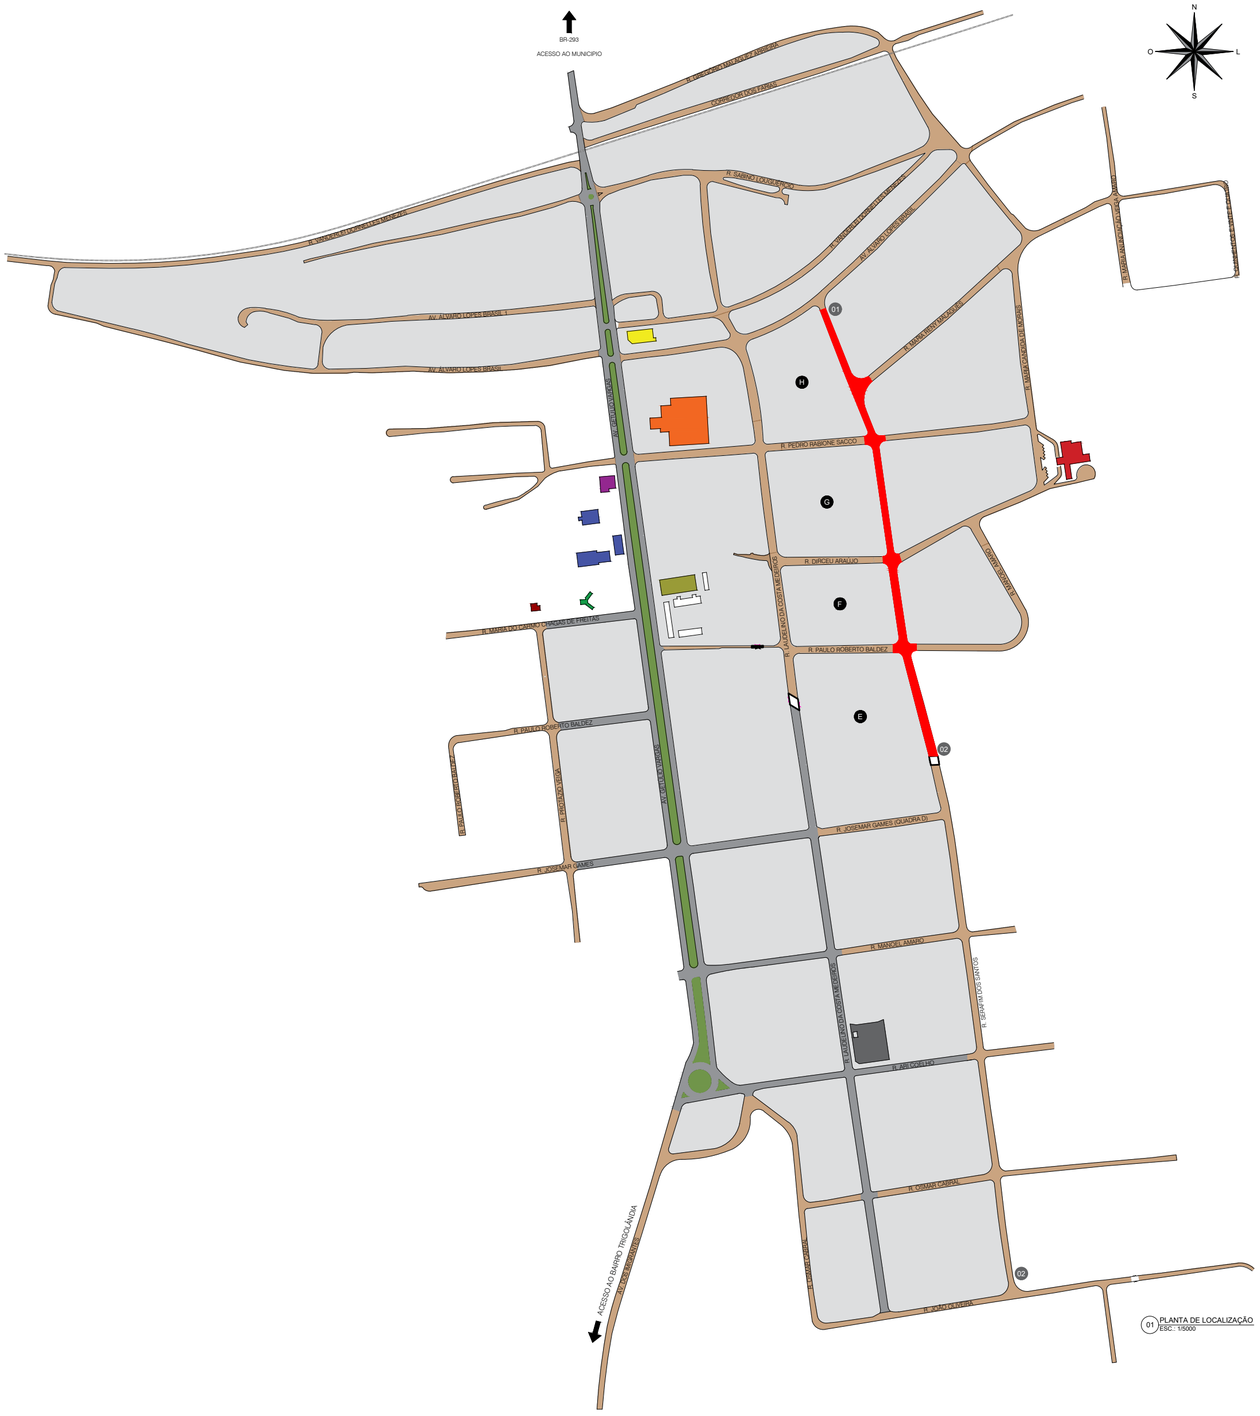

QUADRO DE COORDENADAS

PONTO 01: 31°24'18.43"S E 53°52'6.01"O
PONTO 02: 31°24'35.41"S E 53°52'1.62"O

LEGENDA

- TERMINAL RODOVIÁRIO
- GINÁSIO MUNICIPAL DE ESPORTES
- CENTRO DE ATENÇÃO INTEGRADA DE SAÚDE
- CÂMARA MUNICIPAL DE VEREADORES
- PREFEITURA MUNICIPAL
- BRIGADA MILITAR
- BIBLIOTECA MUNICIPAL
- GINÁSIO MUNICIPAL CAPOCHÃO
- ESCOLA MUNICIPAL MONTEIRO LOBATO
- PRAÇA MUNICIPAL DE RECREAÇÃO
- RUA DE TERRA
- RUA PAVIMENTADA
- RUA PARA PAVIMENTAR

PREFEITURA MUNICIPAL DE HULHA NEGRA
DEPARTAMENTO DE ENGENHARIA E ARQUITETURA
CNPJ: 94.702.784/0001-43

OBRA
PAVIMENTAÇÃO DE VIAS URBANAS

LOCAL
RUA SERAFIM DOS SANTOS - QUADRA E, F, G E H

PRANCHA
PLANTA LOCALIZAÇÃO

PREFEITO MUNICIPAL DE HULHA NEGRA CARLOS RENATO TEIXEIRA MACHADO	ENGENHEIRO CIVIL WAGNER TAVARES DA SILVA CREA-RS 079970-D	PRANCHA 01/03
S. M. DE ADMINISTRAÇÃO, PLANEJAMENTO E MEIO AMBIENTE ANTÔNIO HÉCTOR BASTIDE RAMOS	ENGENHEIRO CIVIL JOSÉ MAIQUEL DUARTE CREA-RS 172073	ESCALA INDICADA
	DESENHISTA PROJETISTA SABRINA DA SILVA LEITZKE	DATA MAIO/2023