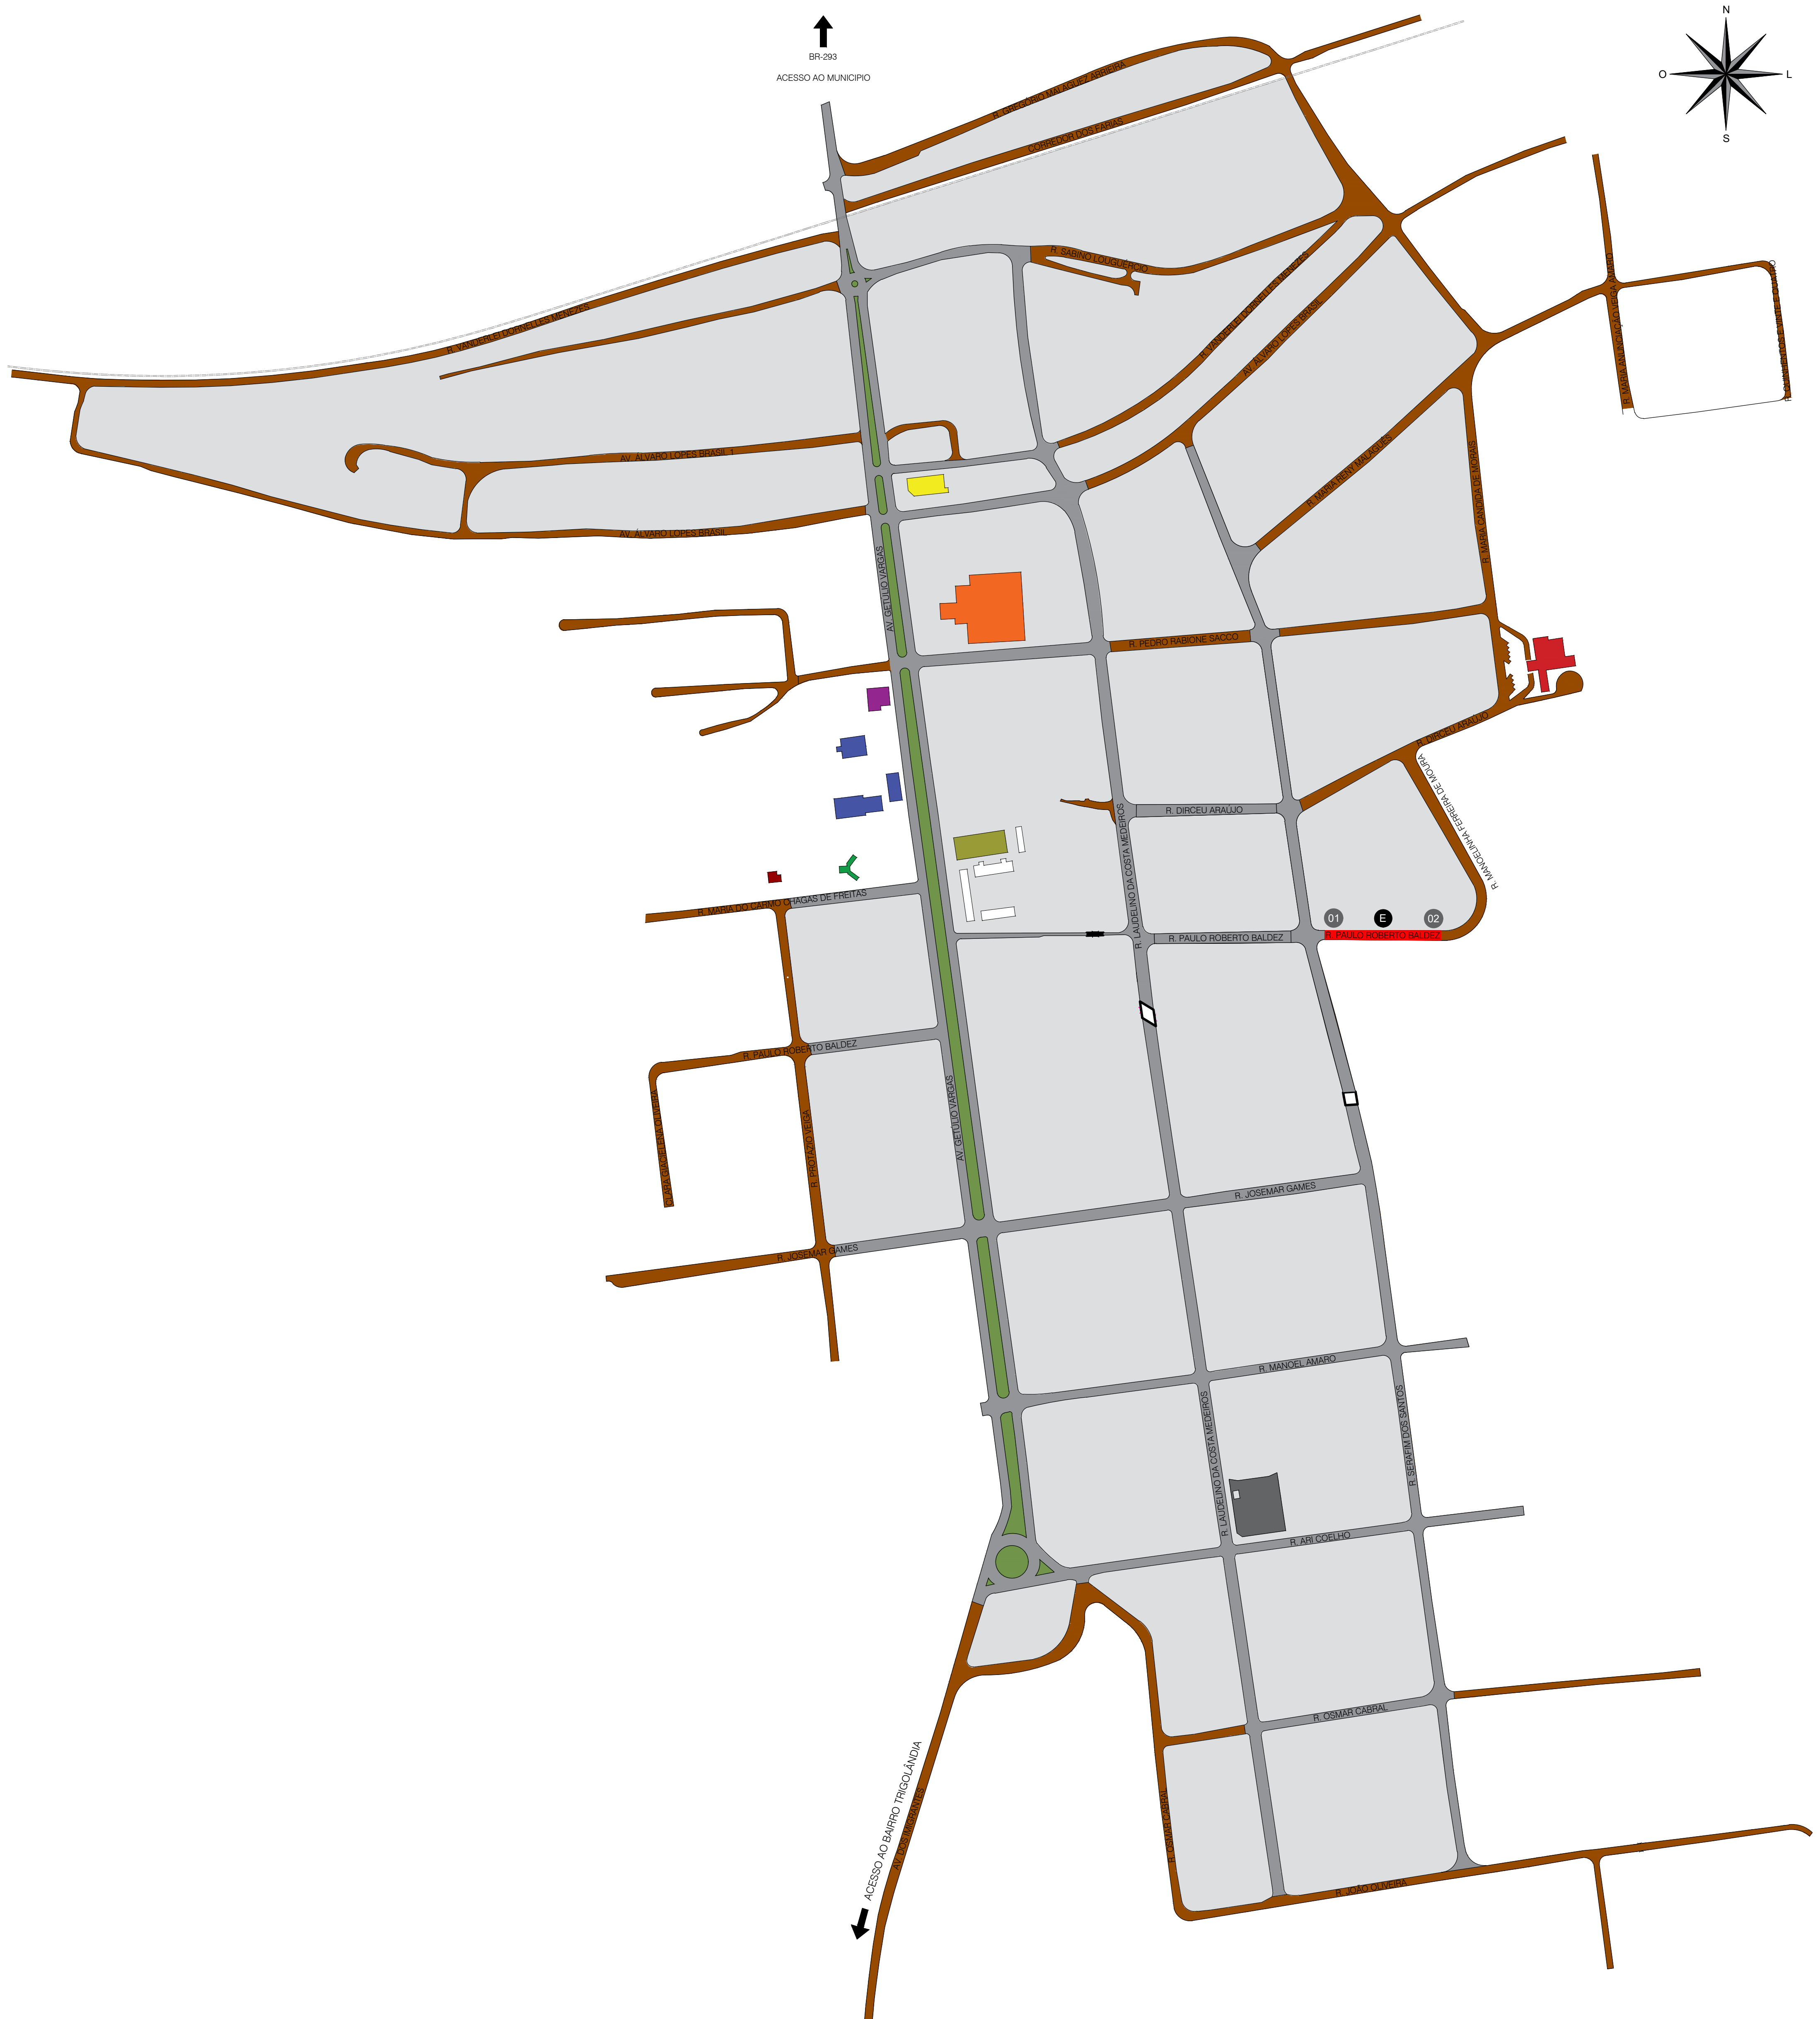

01 PLANTA DE SITUAÇÃO/ LOCALIZAÇÃO
ESC.: 1/5000

QUADRO DE COORDENADAS

PONTO 01: 31°24'31.24"S E 53°52'2.53"O
PONTO 02: 31°24'31.25"S E 53°51'58.52"O

LEGENDA

- TERMINAL RODOVIÁRIO
- GINÁSIO MUNICIPAL DE ESPORTES
- CENTRO DE ATENÇÃO INTEGRADA DE SAÚDE
- CÂMARA MUNICIPAL DE VEREADORES
- PREFEITURA MUNICIPAL
- BRIGADA MILITAR
- BIBLIOTECA MUNICIPAL
- GINÁSIO MUNICIPAL CAROCHÃO
- ESCOLA MUNICIPAL MONTEIRO LOBATO
- PRAÇA MUNICIPAL DE RECREAÇÃO
- RUA DE TERRA
- RUA PAVIMENTADA
- RUA PARA PAVIMENTAR

PREFEITURA MUNICIPAL DE HULHA NEGRA
DEPARTAMENTO DE ENGENHARIA E ARQUITETURA
CNPJ: 94.702.784/0001-43

OBRA: PAVIMENTAÇÃO DE VIAS URBANAS

LOCAL: RUA PAULO ROBERTO BALDEZ - QUADRA E

PRANCHA: PLANTA DE SITUAÇÃO E LOCALIZAÇÃO

PREFEITO MUNICIPAL DE HULHA NEGRA CARLOS RENATO TEIXEIRA MACHADO	ENGENHEIRO CIVIL WAGNER TAVARES DA SILVA CREA-RS 079970-D	PRANCHA 01/03
	ENGENHEIRO CIVIL JOSÉ MAIQUEL DUARTE CREA-RS 172073	ESCALA 1/5000
S. M. DE ADMINISTRAÇÃO, PLANEJAMENTO E MEIO AMBIENTE ANTÔNIO HÉCTOR BASTIDE RAMOS	DESENHISTA PROJETISTA SABRINA DA SILVA LEITZKE	DATA FEVEREIRO/2024