
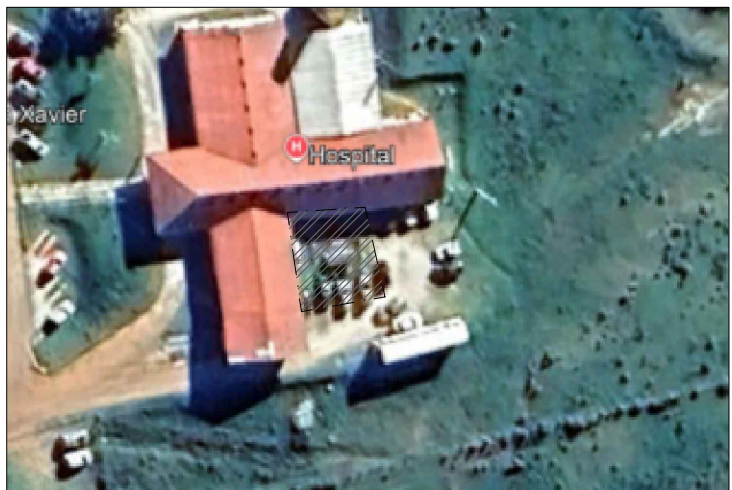
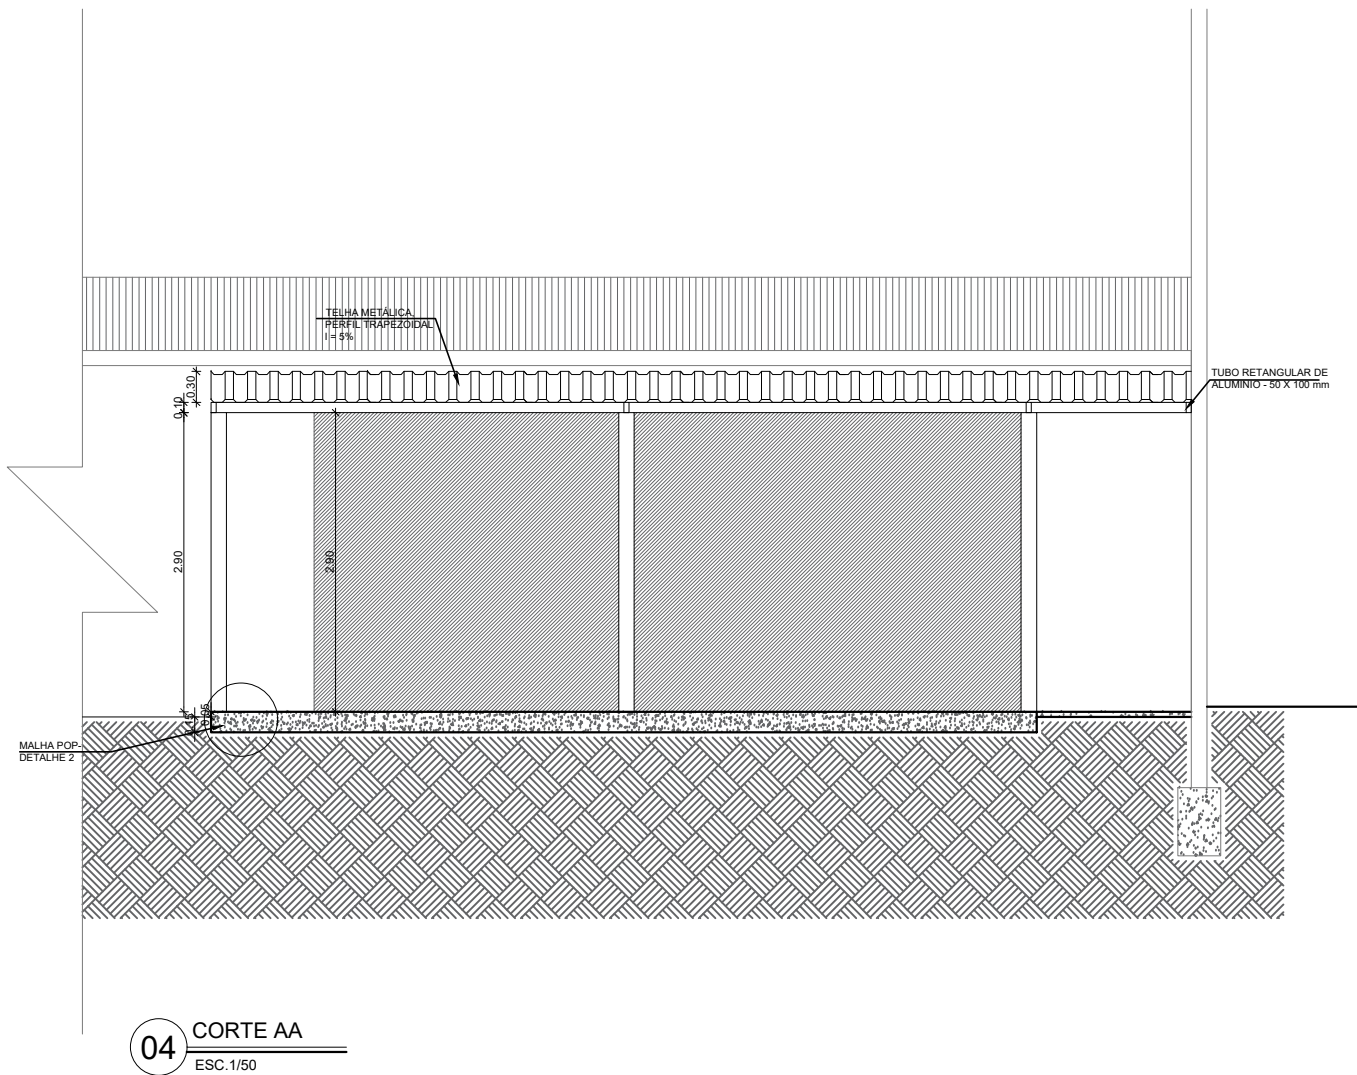
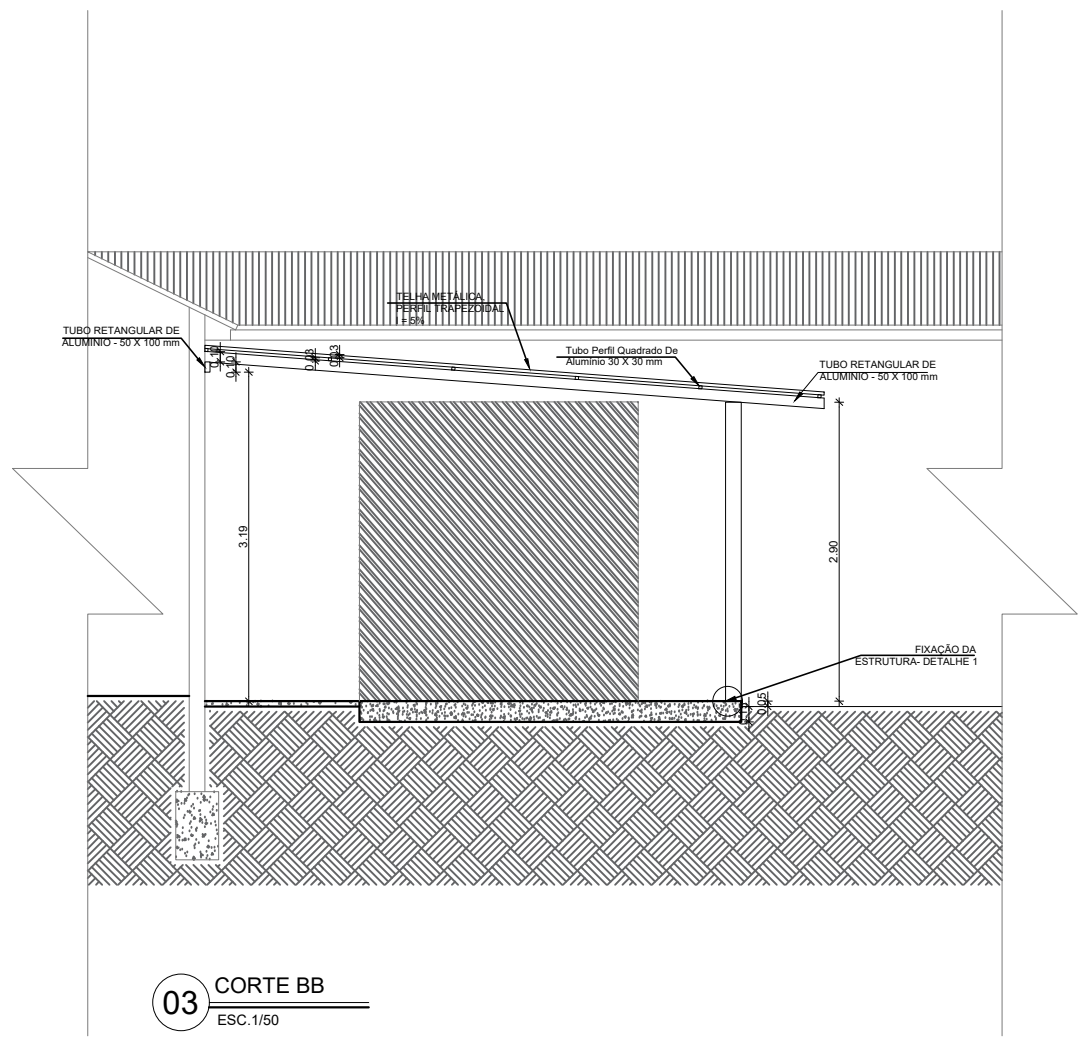
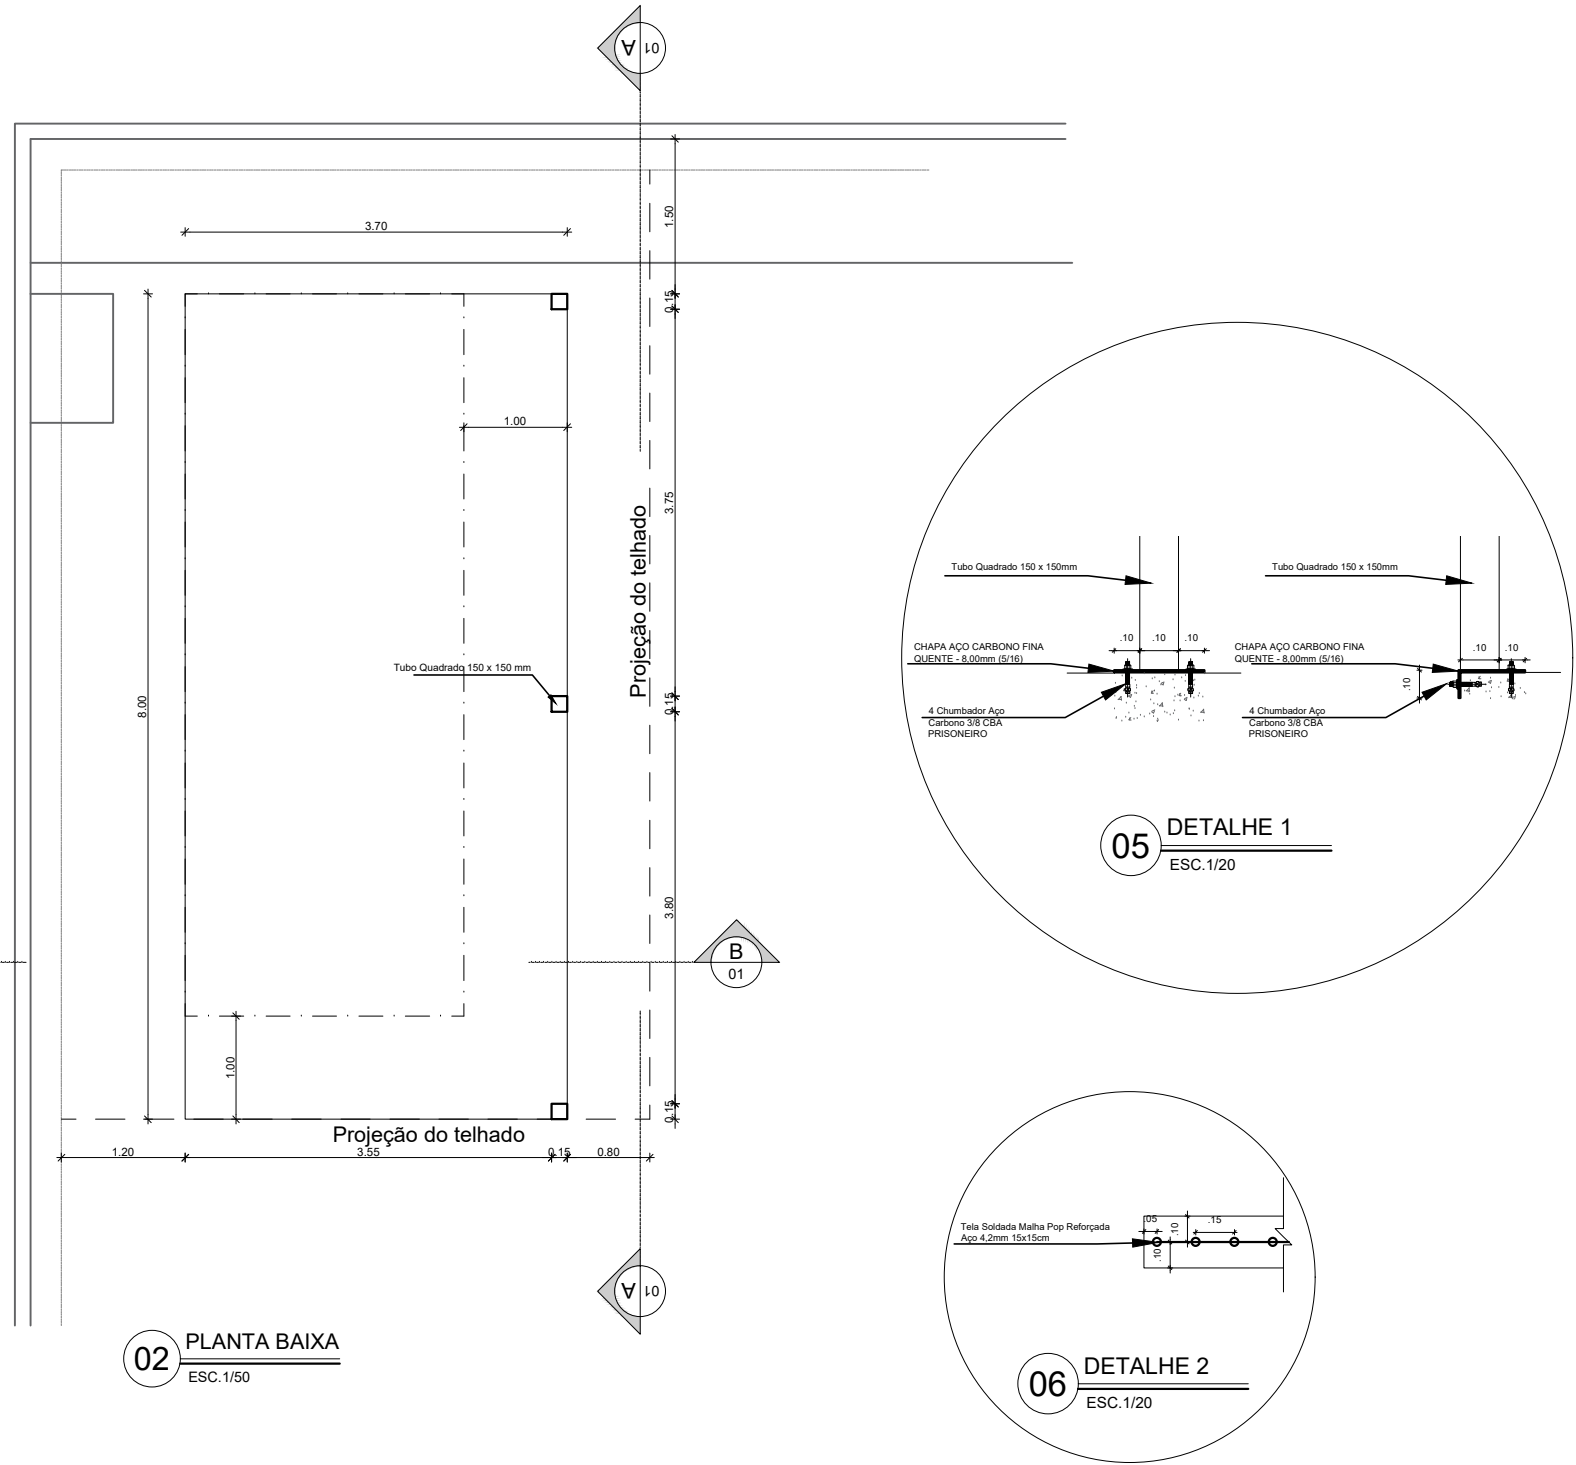


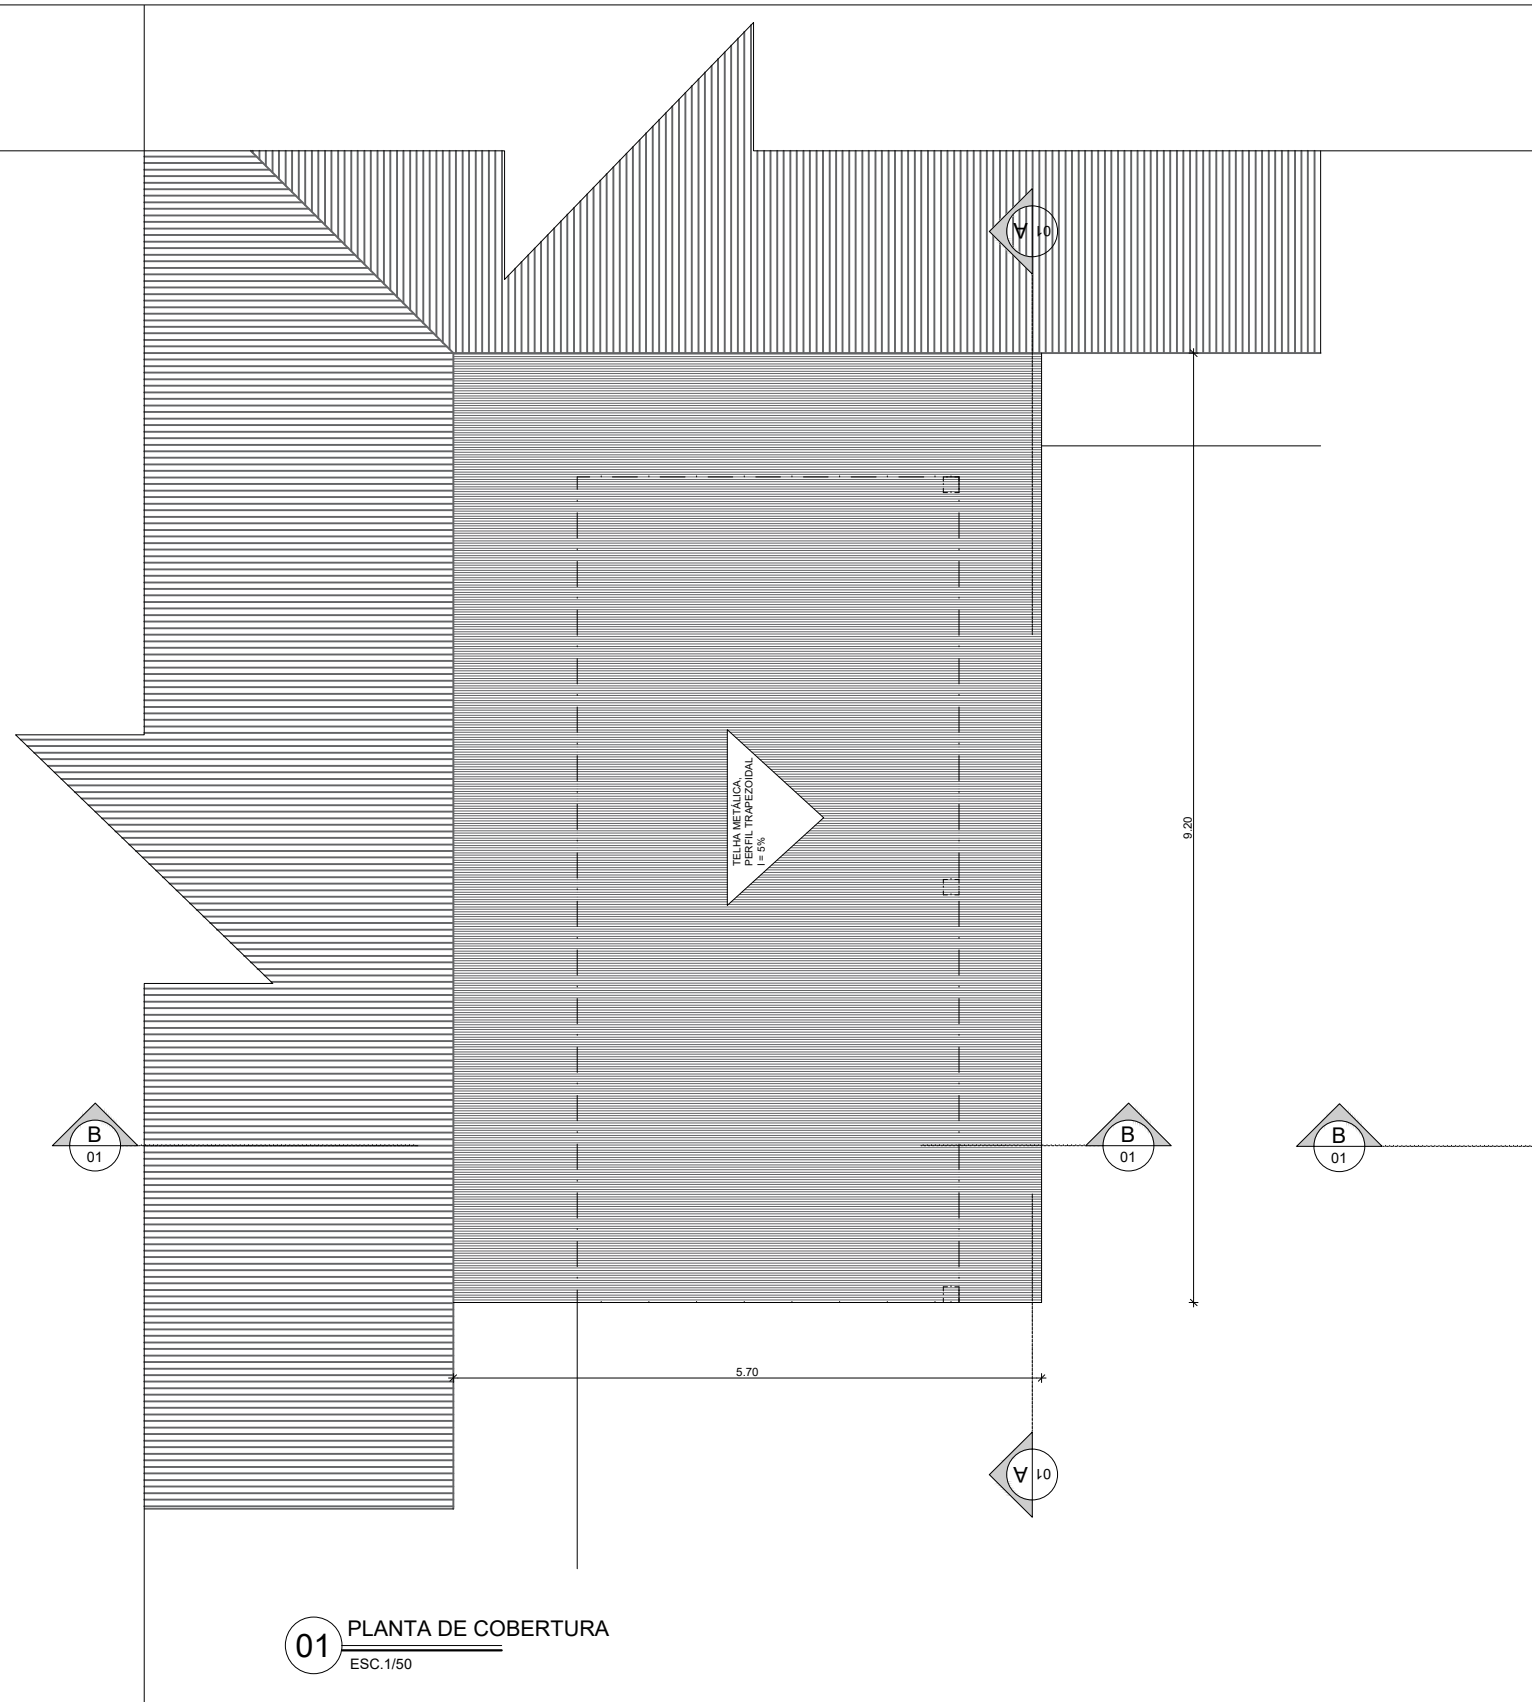

							
RESPONSÁVEL TÉCNICO DIEGO ALMEIDA PEDRO				CREA RS246471		ART 13838198	
SECRETARIA SECRETARIA DE SAÚDE							
ENDEREÇO DA OBRA RUA MARIA CANDIDA DE MORAES					NÚMERO 1600		
BAIRRO CENTRO					CEP 96460-000		
ZONA			QUADRA			LOTE	
TÍTULO DO PROJETO: COBERTURA SOBRE DEPÓSITOS DE MATERIAS.							
PROJETOS		DESENHO: COBERTURA ARQUITETONICO CORTES DETALHE 1 E 2			DATA 11/06/2025		FOLHA 1/1
ESCALAS: INDICADO							
DIEGO ALMEIDA PEDRO CREA: RS246471 ENG. CIVIL				Daniele Campana SECRETARIA DE SAÚDE			