
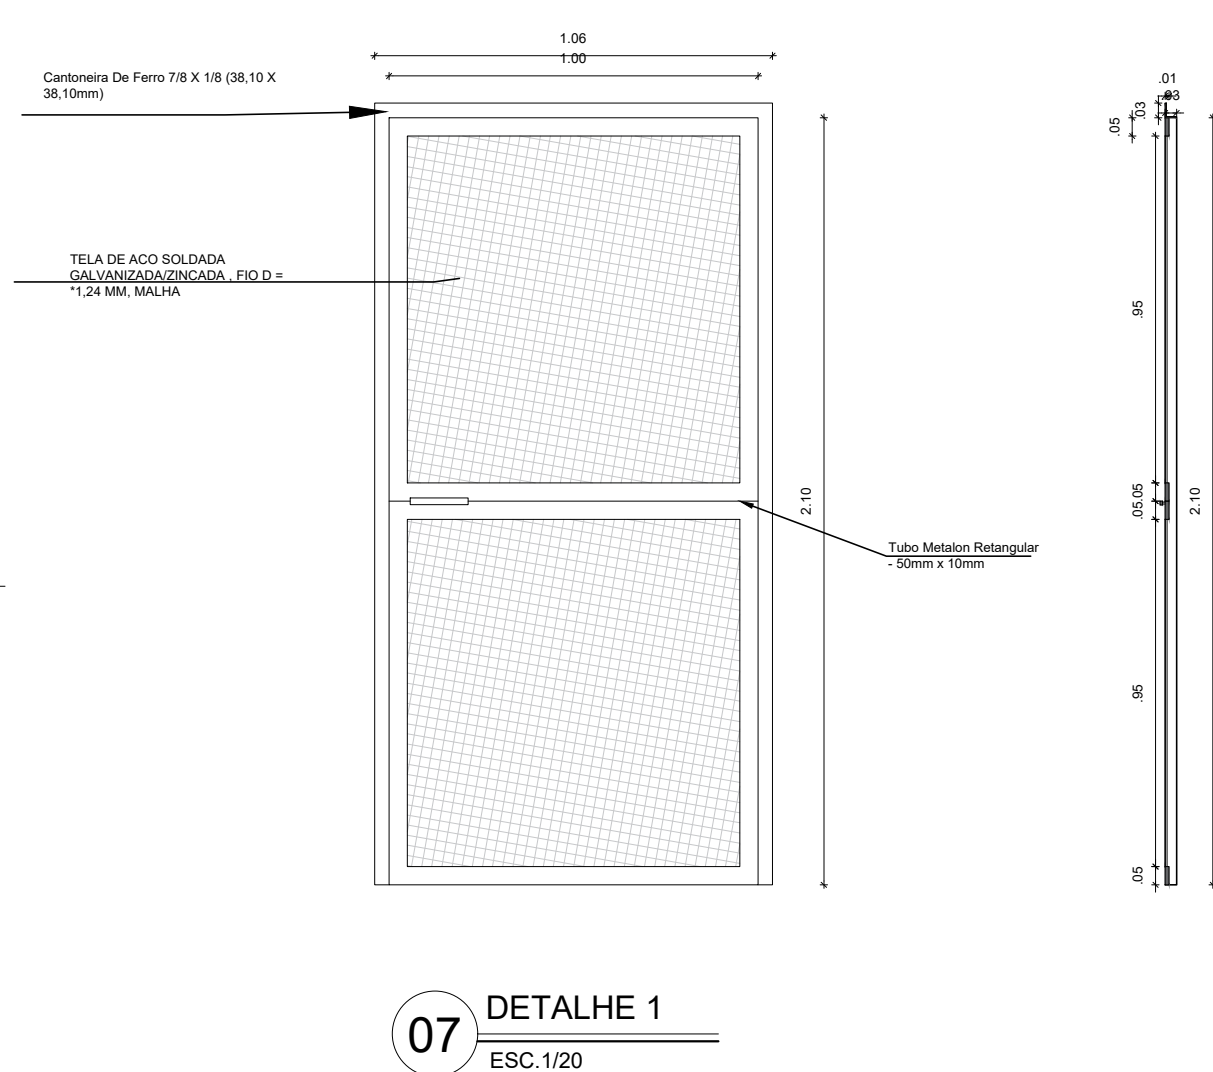
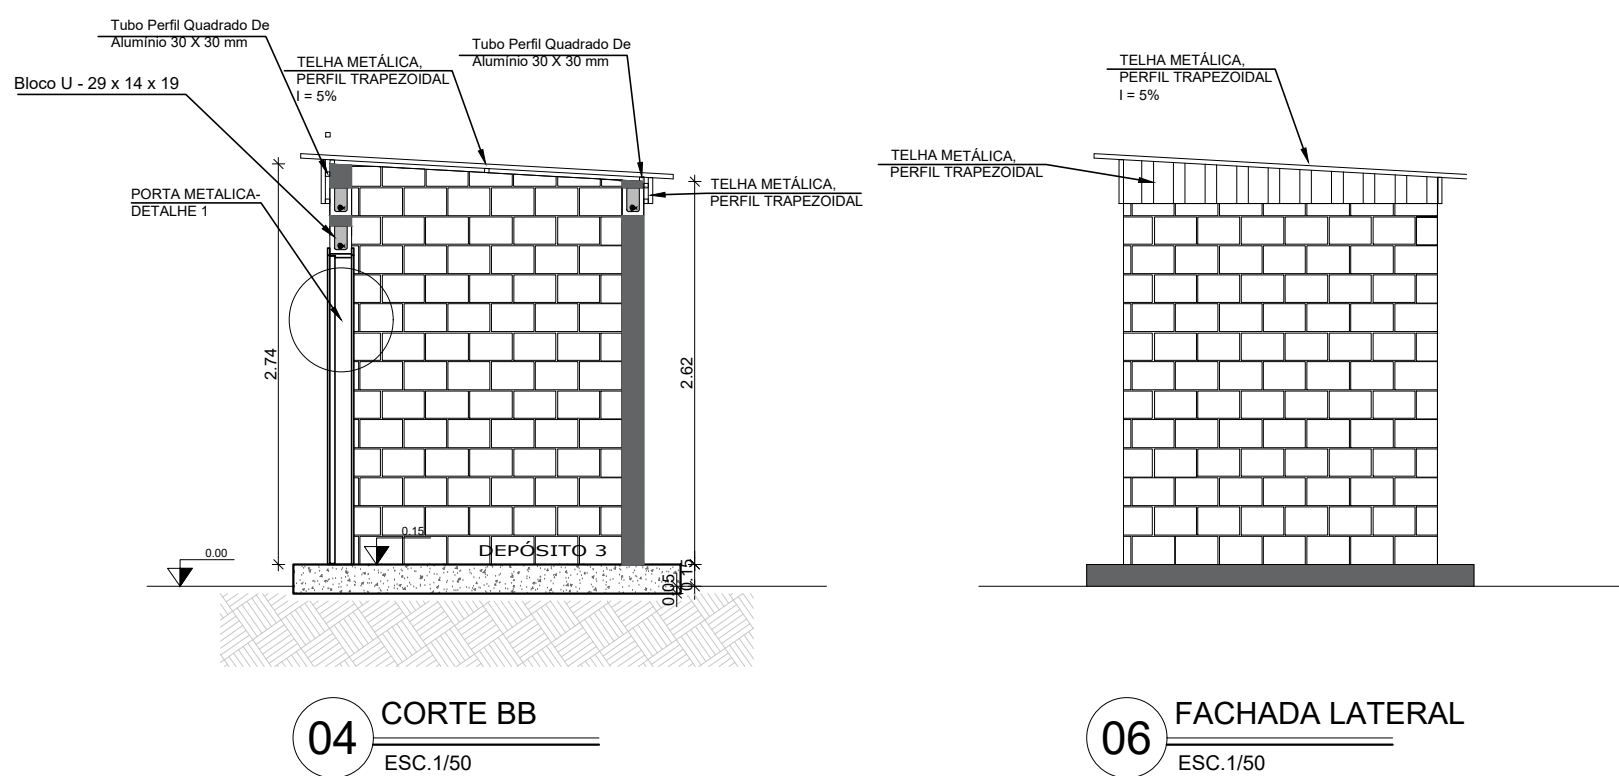
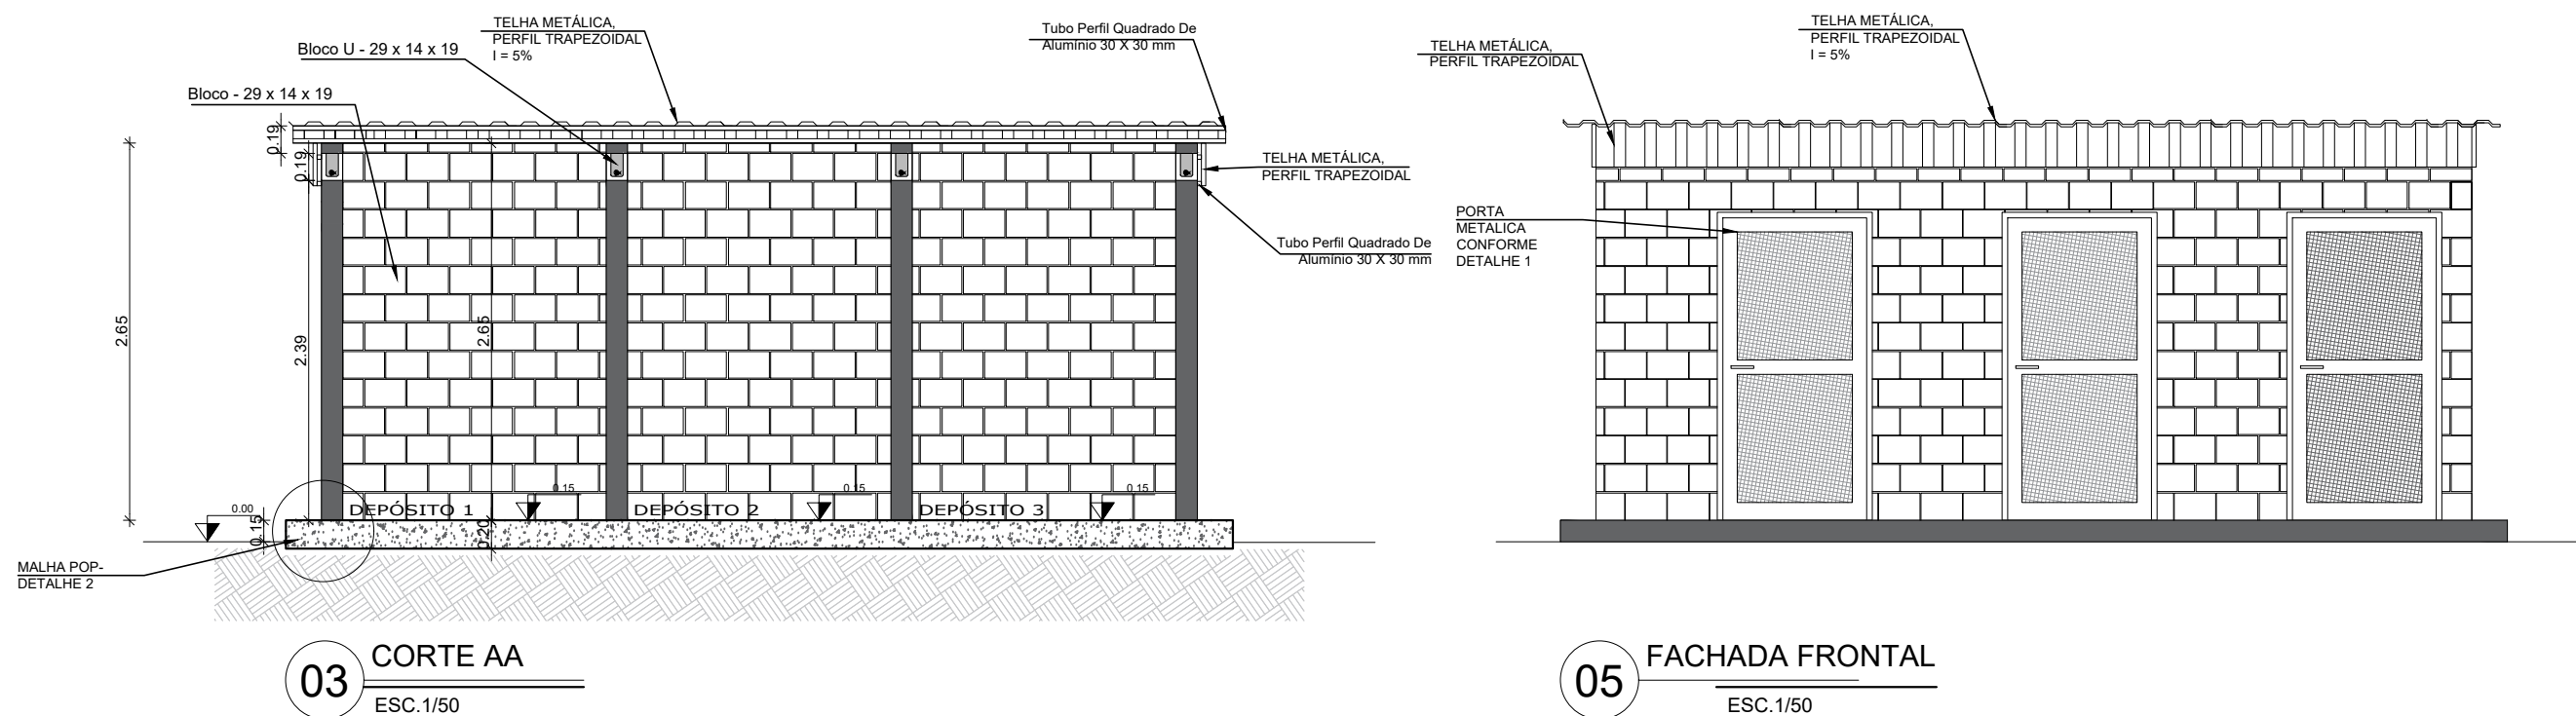


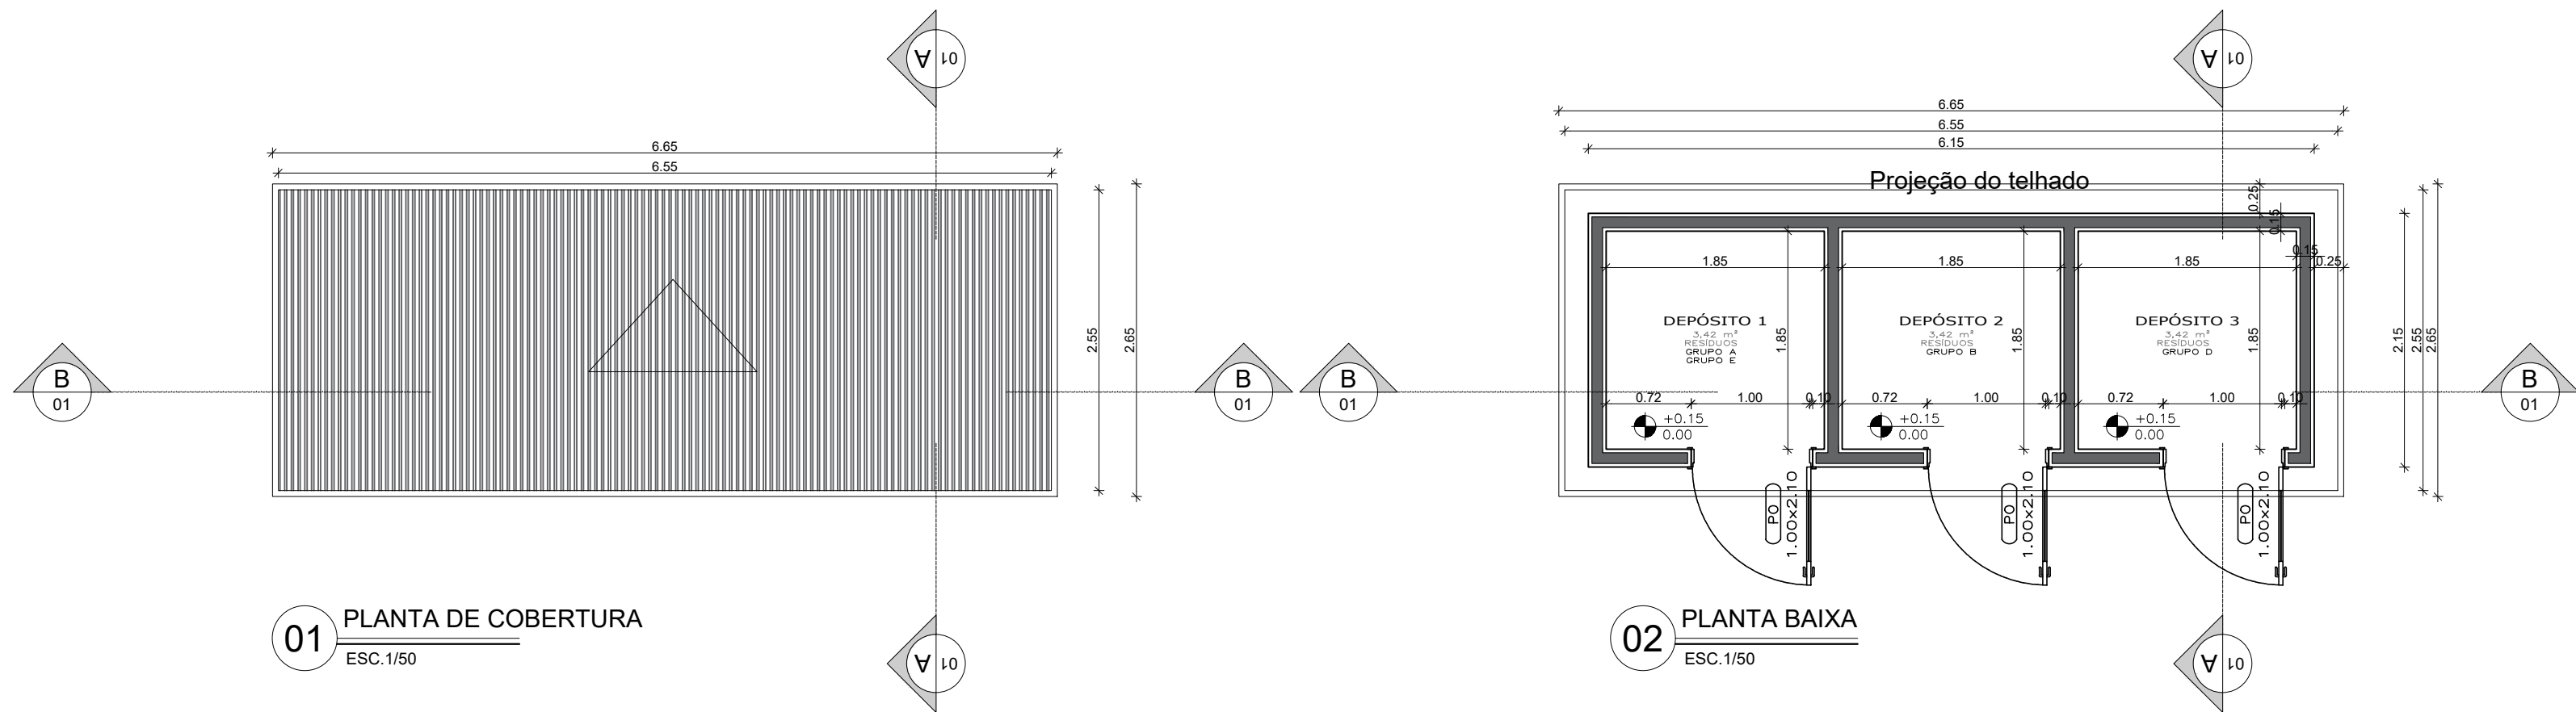

RESPONSÁVEL TÉCNICO DIEGO ALMEIDA PEDRO	CREA RS246471	ART 13837588
SECRETARIA SECRETARIA DE SAÚDE		
ENDEREÇO DA OBRA RUA MARIA CANDIDA DE MORAES		NÚMERO 1600
BAIRRO CENTRO		CEP 96460-000
ZONA	QUADRA	LOTE
TÍTULO DO PROJETO: DEPÓSITOS DE RESÍDUOS HOSPITALAR		
PROJETOS	DESENHO: -COBERTURA -ARQUITETÔNICO -CORTES -DETALHE 1	DATA 11/06/2025
ESCALAS: INDICADO		FOLHA 1/2

DIEGO ALMEIDA PEDRO
CREA: RS246471
ENG. CIVIL

Daniele Campana
SECRETARIA DE SAÚDE