



OBS.: 1 - DIMENSÕES EM METROS.
2 - O ESPAÇAMENTO ENTRE O ASSOALHO DEVERÁ SER DE 01 cm

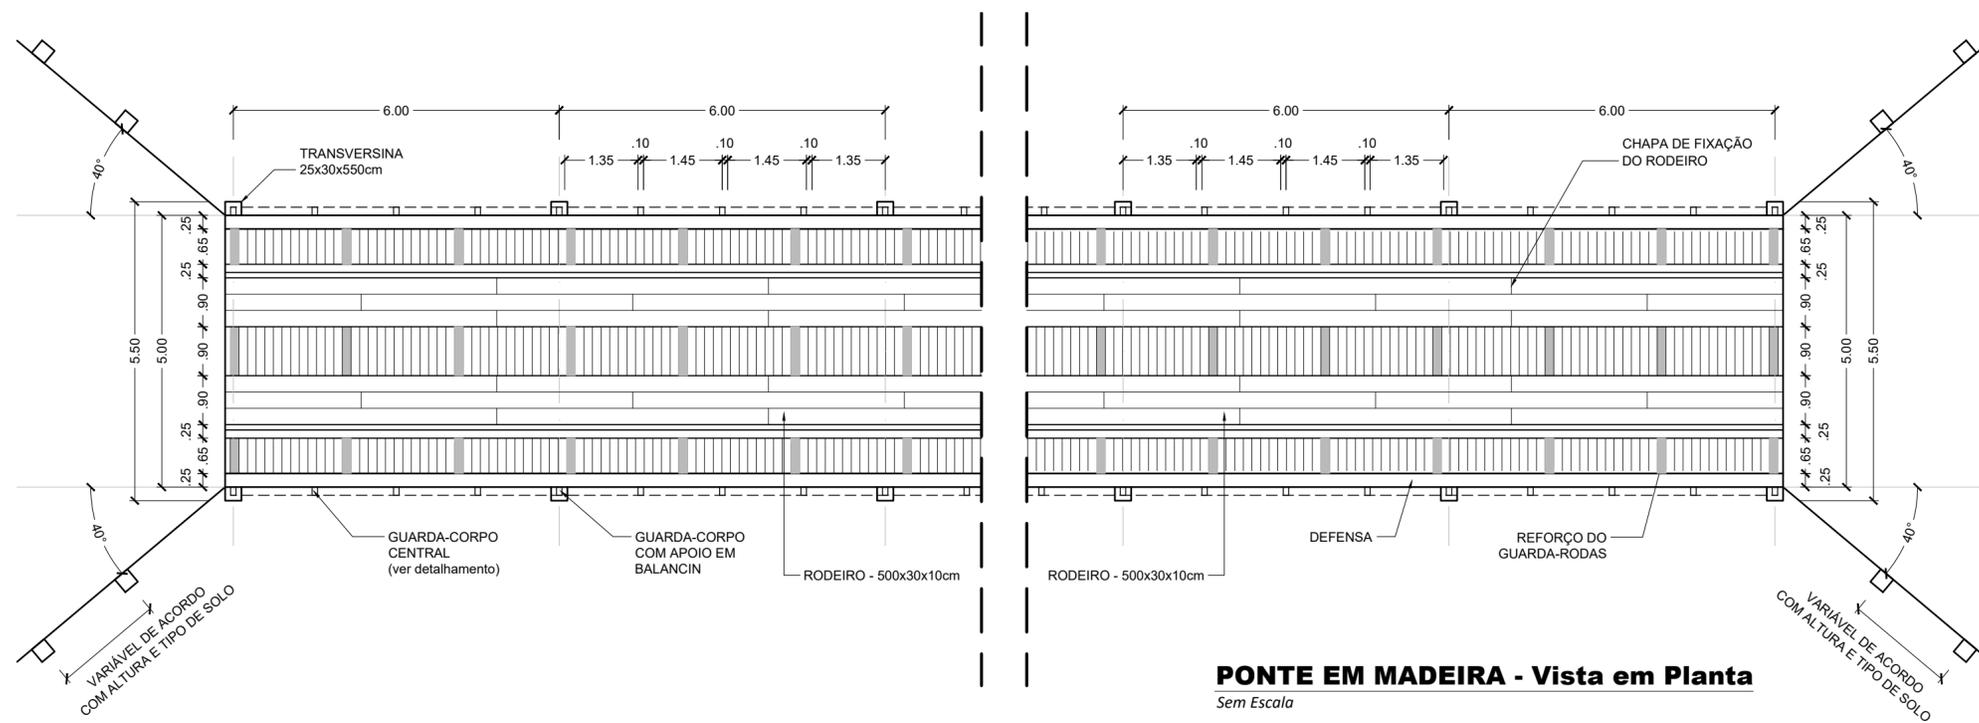


PONTE EM MADEIRA - Vista em Planta
Sem Escala

PONTE EM MADEIRA
Seção Transversal

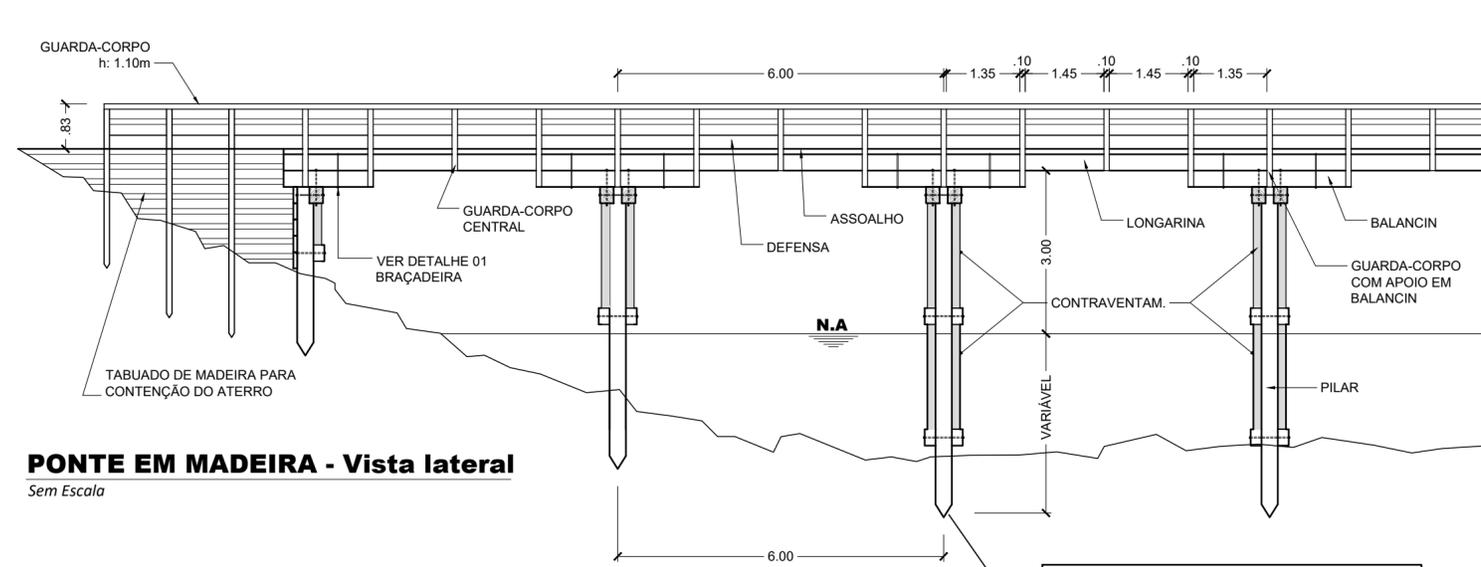


PONTE EM MADEIRA - Vista lateral
Sem Escala

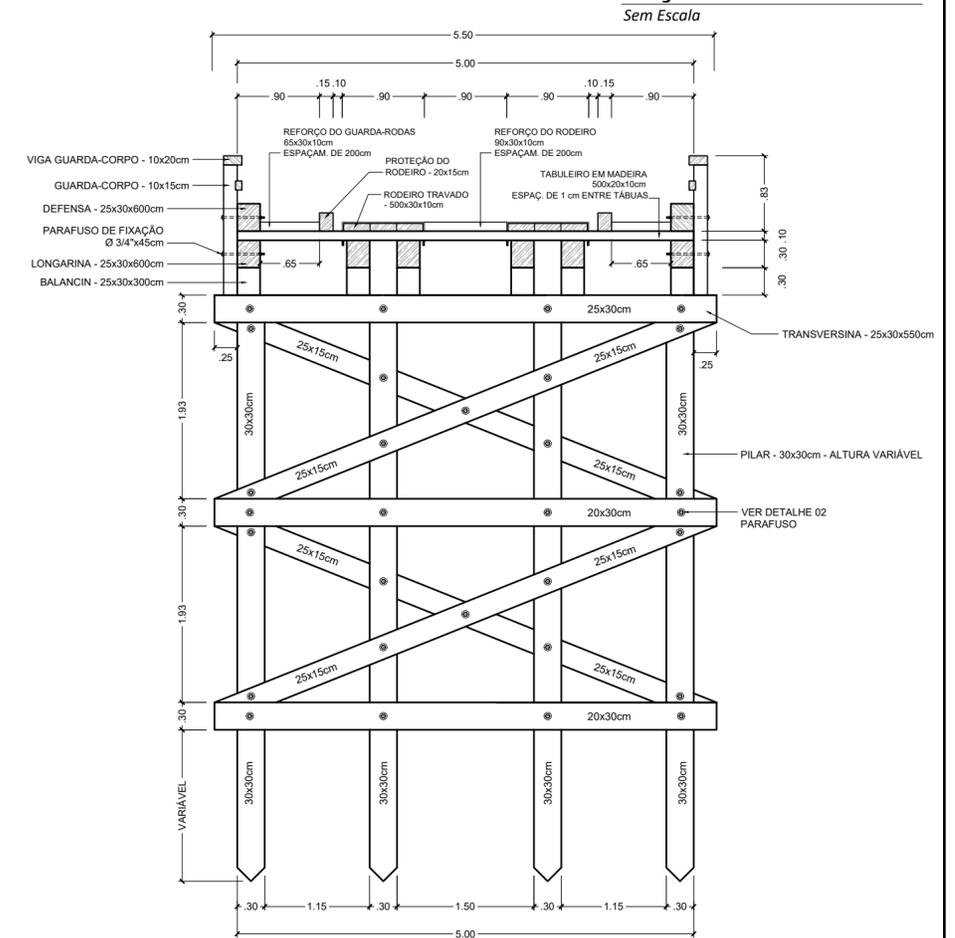


Sem Escala

PONTE EM MADEIRA
Detalhamento Guarda-corpo Central

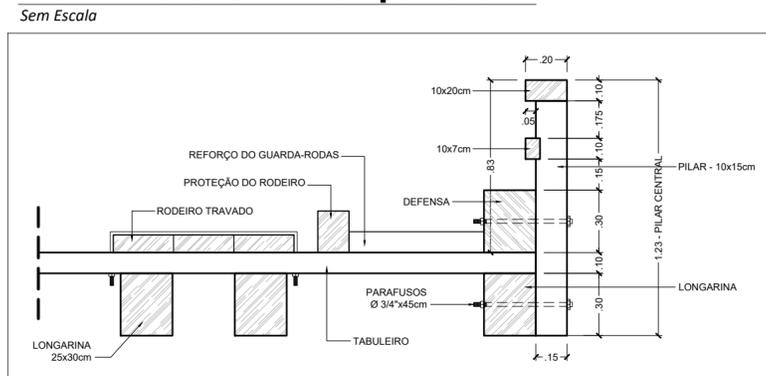

Sem Escala

NEGA= 10 GOLPES DO MARTELO COM PENETRAÇÃO DE ATÉ 4,0 cm.
QUANDO DA IMPOSSIBILIDADE DA CRAVAÇÃO DA ESTACA DE MADEIRA DEVERÁ SER FEITO O DIMENSIONAMENTO DE BLOCO DE CONCRETO COMO FORMA DE FUNDAÇÃO.

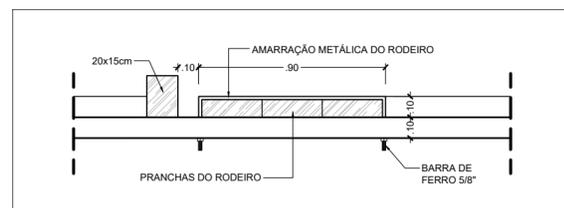

PONTE EM MADEIRA
Detalhamento fixação do Rodeiro
Sem Escala