




OBS.: 1 - DIMENSÕES EM METROS.
2 - O ESPAÇAMENTO ENTRE O ASSOALHO DEVERÁ SER DE 01 cm

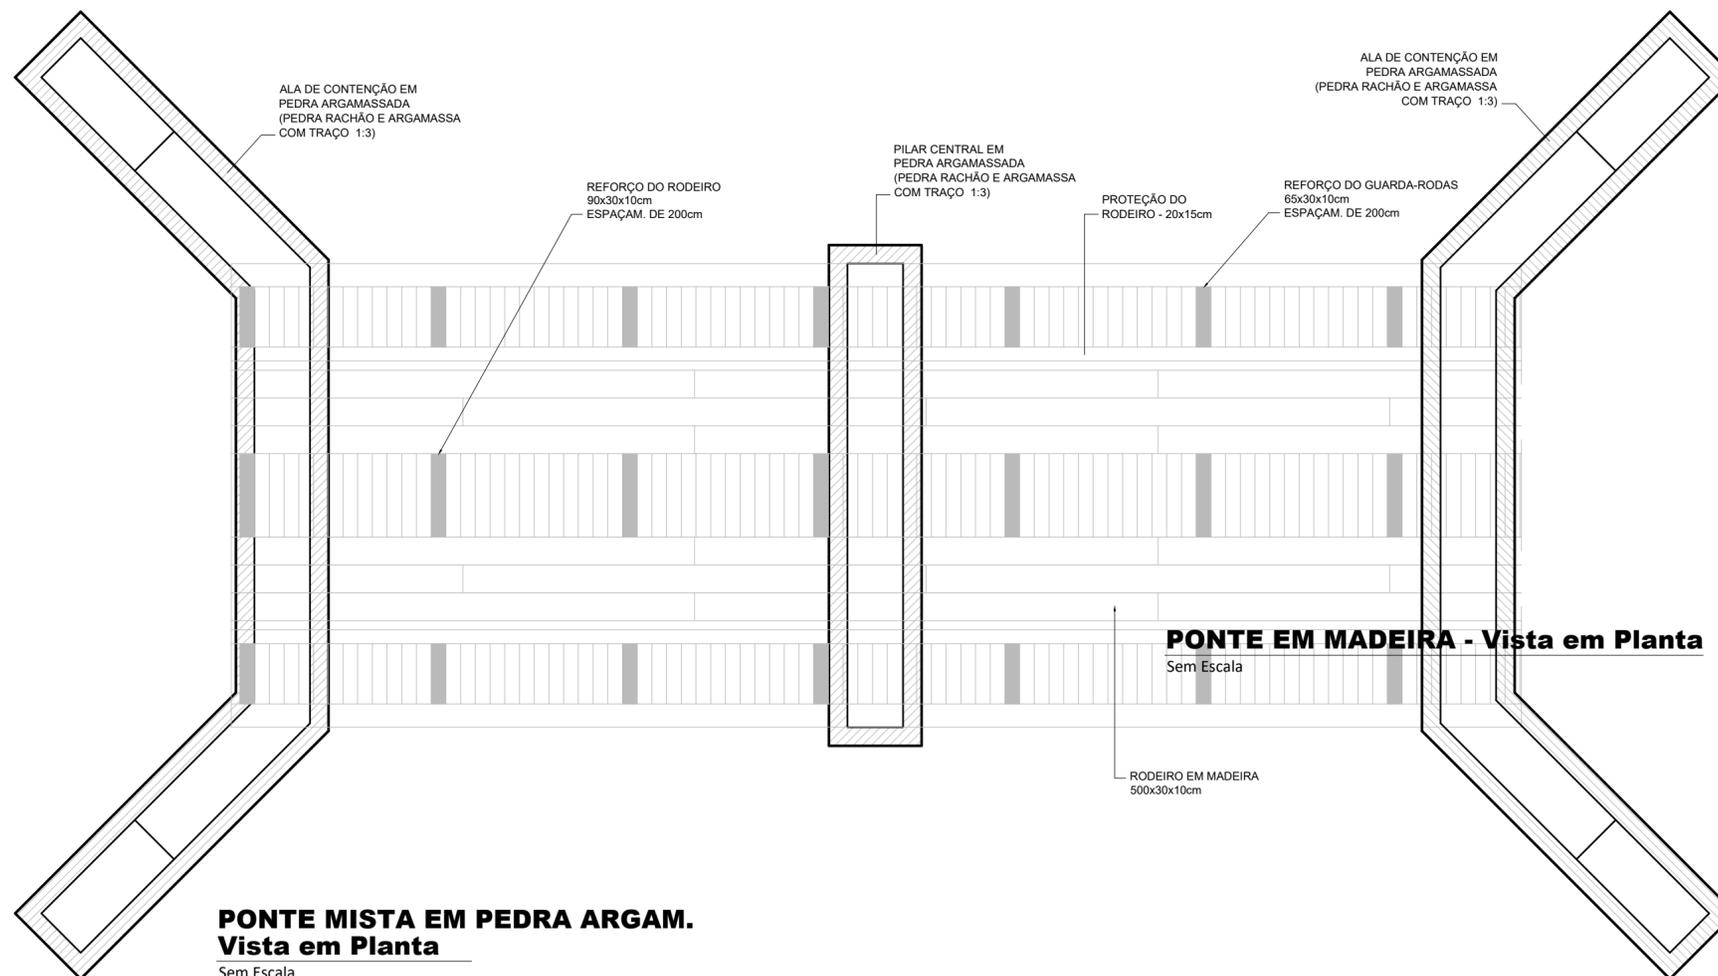


PONTE MISTA EM PEDRA ARGAM.
Vista em Planta
Sem Escala

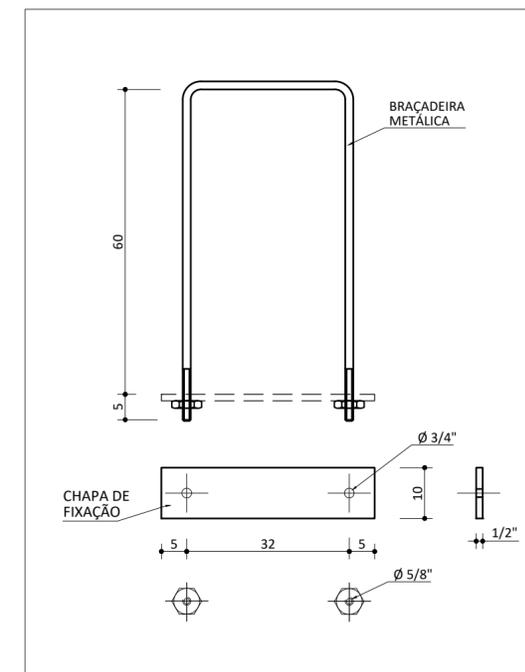


PONTE MISTA EM P.A.
Detalhe de Abraçadeira
Sem Escala

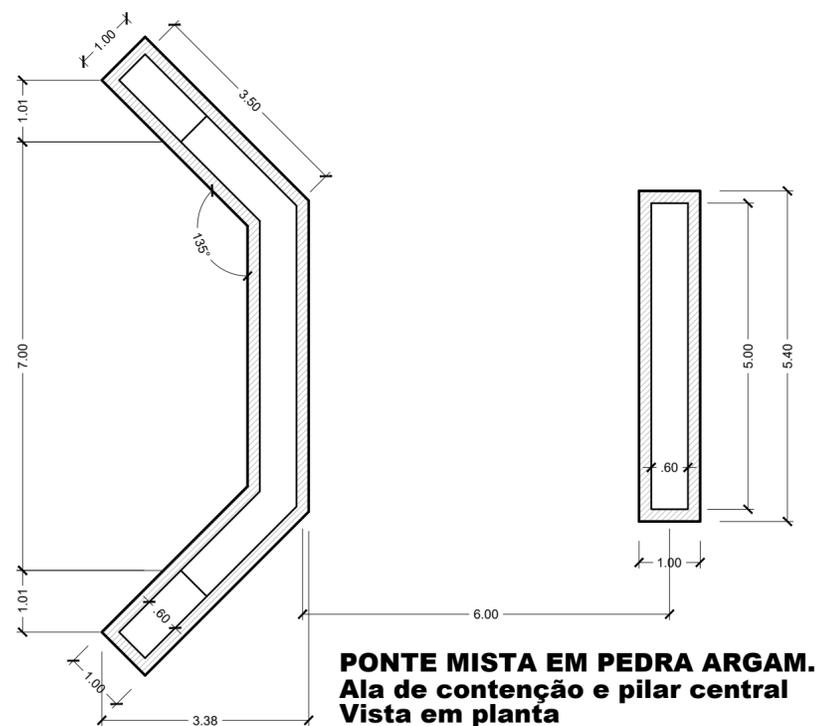

PONTE MISTA EM PEDRA ARGAM.
Ala de contenção e pilar central
Vista em planta
Sem Escala

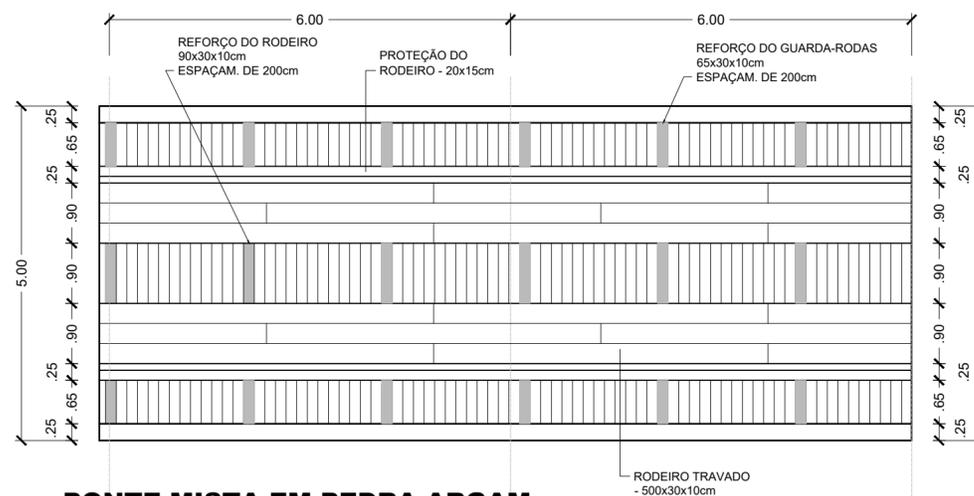

PONTE MISTA EM PEDRA ARGAM.
Tabuleiro de madeira
Vista em planta
Sem Escala

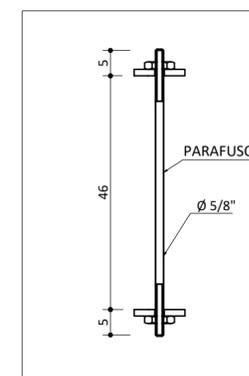

PONTE MISTA EM P.A.
Detalhe do parafuso metálico
Sem Escala