




OBS.: 1 - DIMENSÕES EM METROS.
2 - O ESPAÇAMENTO ENTRE O ASSOALHO DEVERÁ SER DE 01 cm

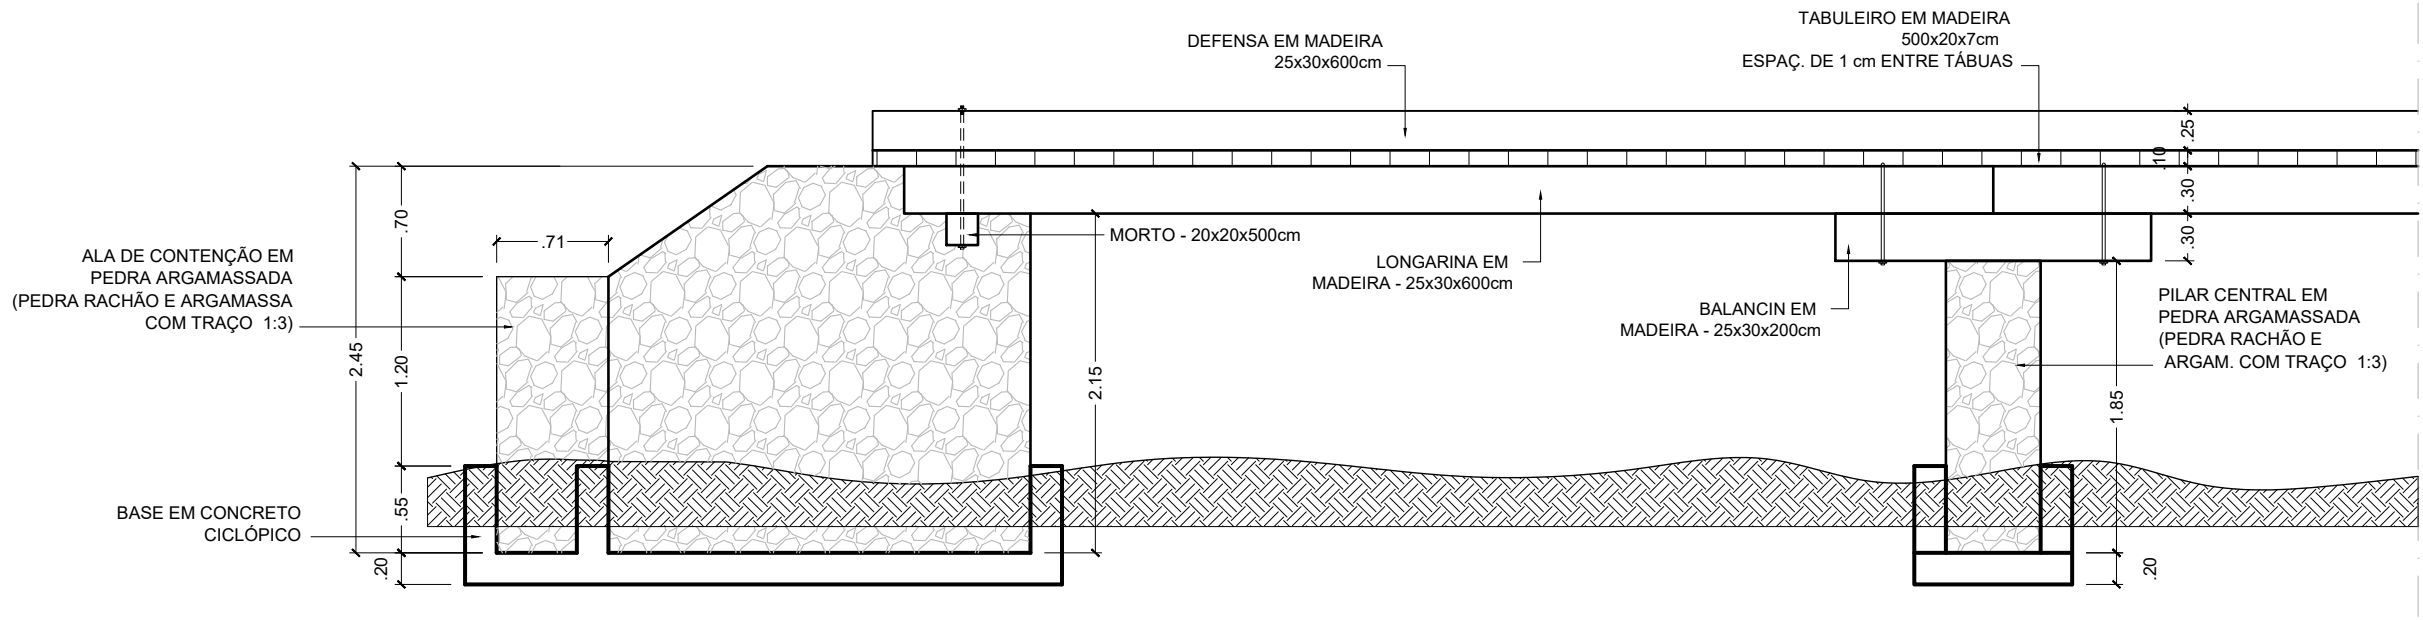


PONTE MISTA EM PEDRA ARGAM.
Vista lateral
Sem Escala

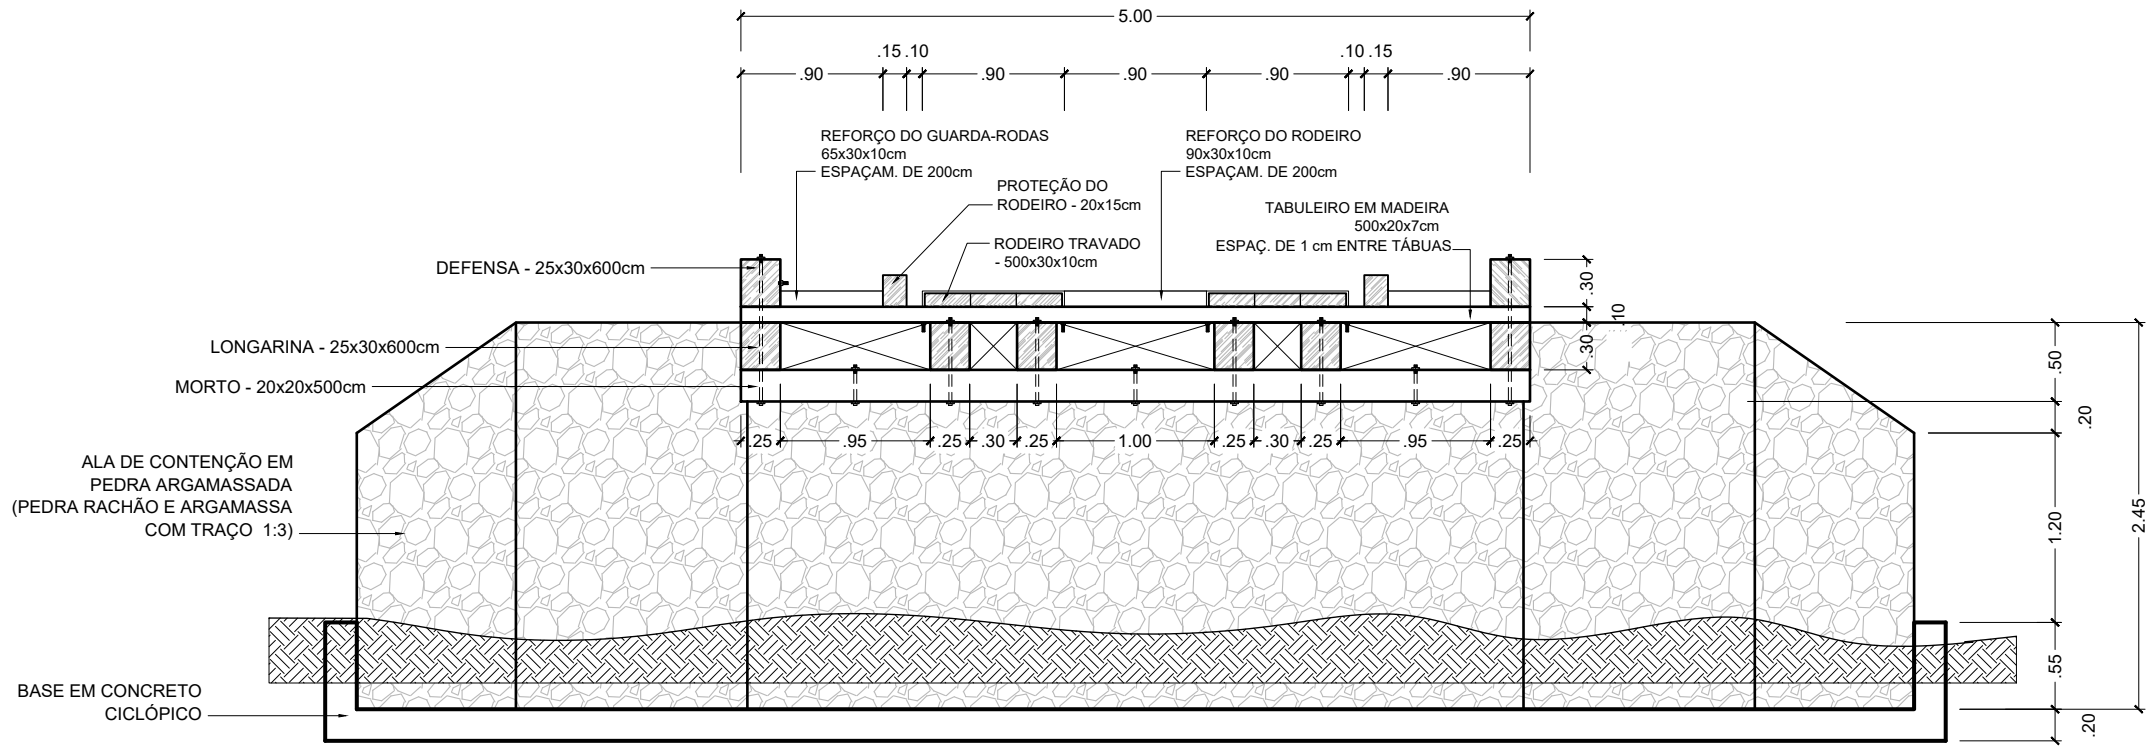


PONTE MISTA EM PEDRA ARGAM.
Corte Esquemático
Sem Escala

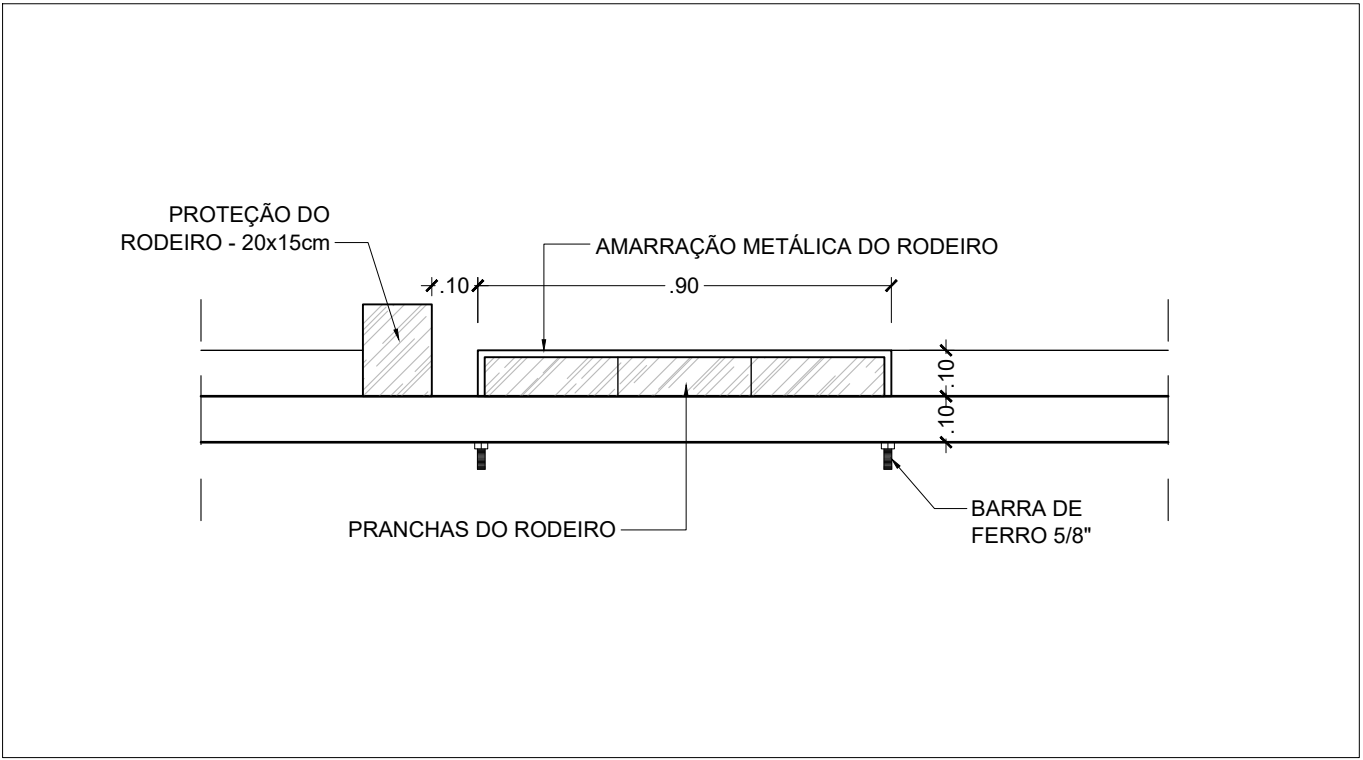

PONTE MISTA EM PEDRA ARGAM.
Detalhe de fixação do rodeiro
Sem Escala

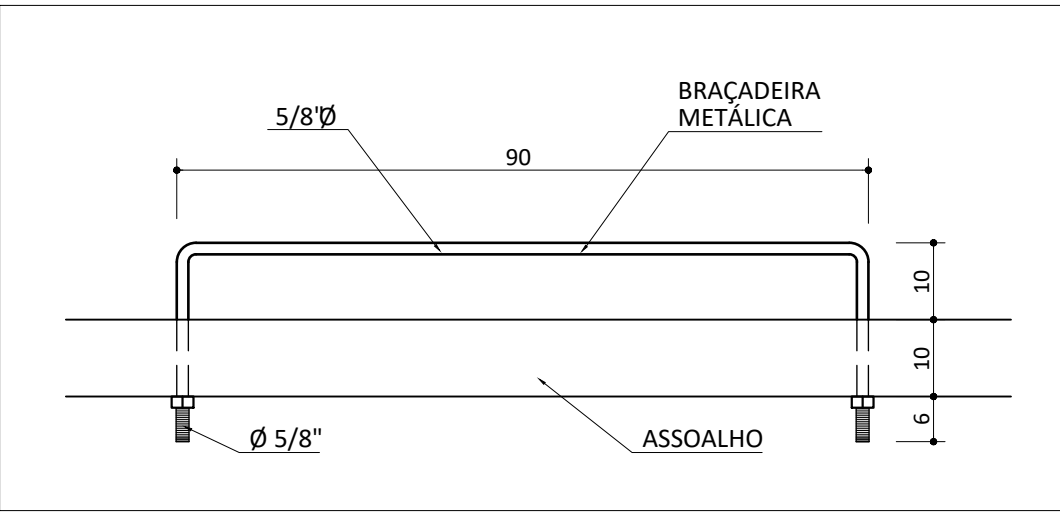

PONTE MISTA EM PEDRA ARGAM.
Detalhe de fixação do rodeiro
Sem Escala

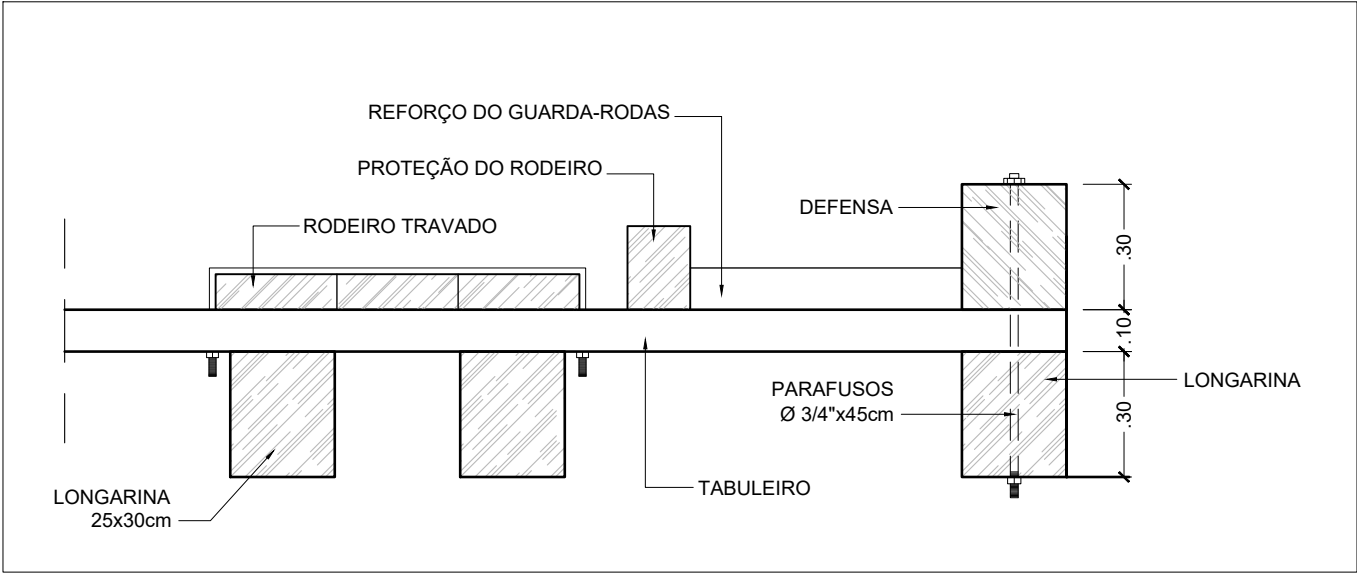

PONTE MISTA EM PEDRA ARGAM.
Detalhe do rodeiro
Sem Escala