



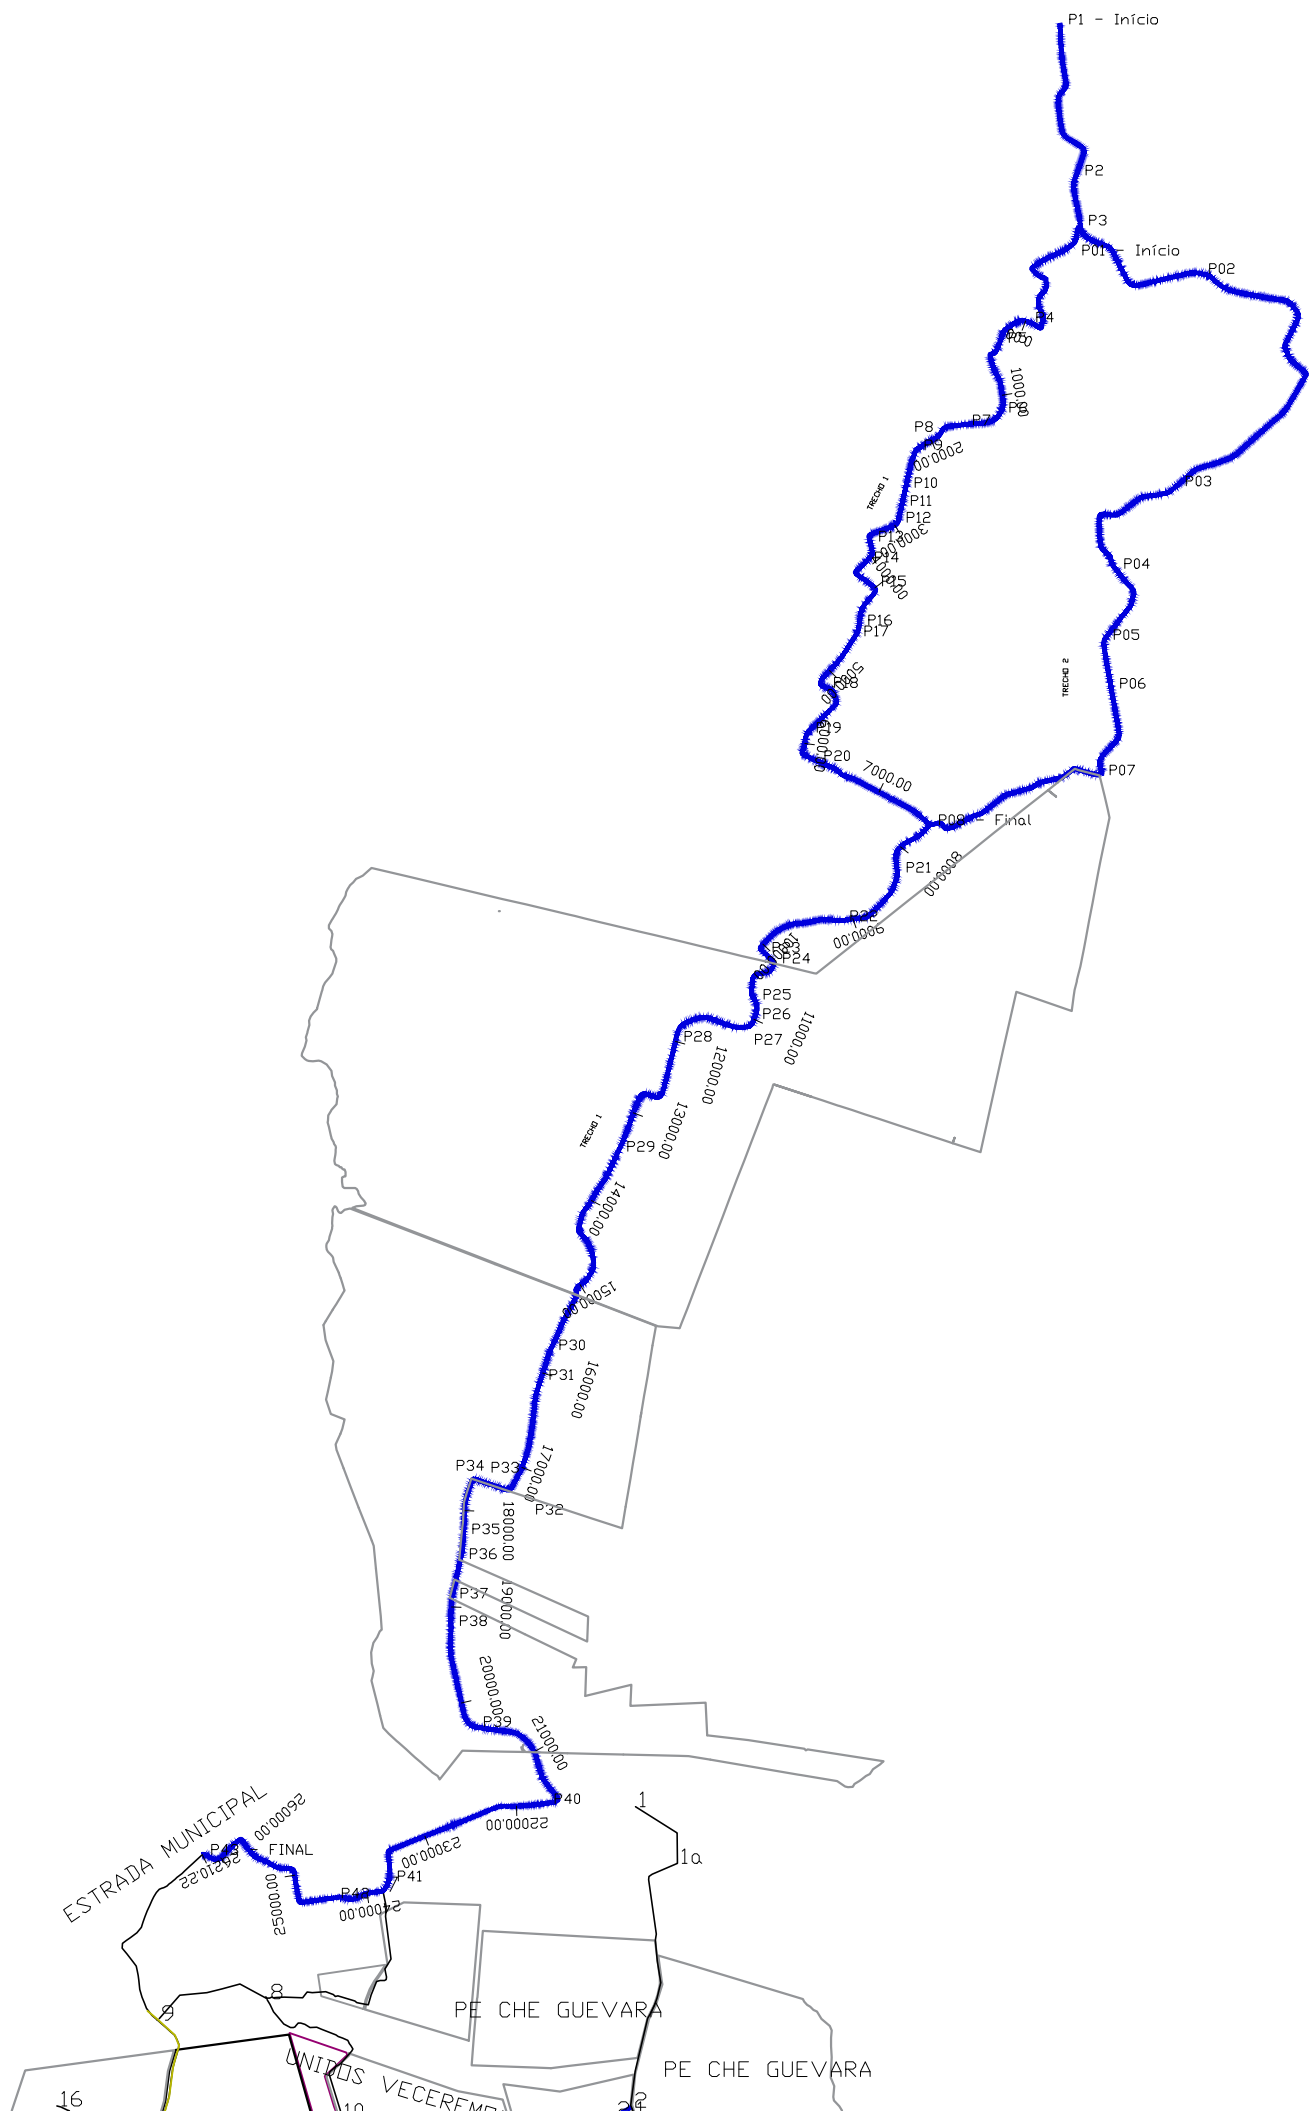

LEVANTAMENTO DE OBRAS
Escala: _____ 1/30000

LEGENDA				
REPRES.	DESCRIÇÃO	OBSERVAÇÃO	QUANT.	UNID.
00	PTOS CATALOGADOS	Pontos registrados durante levantamento dos serviços - vistoria	26	un
	ESTRADA - CONSTRUÇÃO	Trecho para construção de estradas - sem traçado existente	0,00	m
	ESTRADA - RECUPERAÇÃO	Trecho para recuperação de estradas - traçado existente	25.362	m
	ACESSO À JAZIDA	Trecho de acesso até jazida fora da estrada - sem obras	0,00	m
	PONTE EM MADEIRA	Ponte em madeira a ser executada	00	un
	PONTE EM CONCRETO	Pontilhão em madeira a ser executada	00	un
	PONTILHÃO EM MADEIRA	Pontilhão em madeira a ser executada	00	un
	BUEIRO SIMPLES	Bueiro simples em concreto a ser executado	2	un
	BUEIRO DUPLO	Bueiro duplo em concreto a ser executado	0	un
	BUEIRO TRIPLO	Bueiro triplo em concreto a ser executado	00	un
	JAZIDA DE ATERRO	Jazida de aterro	01	un

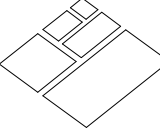

INCRA / RS

Instituto Nacional de Colonização e Reforma Agrária

Superintendência Regional do Rio Grande do Sul



Prefeitura Municipal de Hulha Negra

Departamento de Engenharia e Arquitetura

OBRA: Recuperação de estrada de terra Hulha Negra

PE CONQUISTA DO FUTURO, UNIDOS VENCEREMOS, PA SANTA LUCIANA E PE CHE GUEVARA 25,362KM

Projeto: Planta Esquemática

Engenheiro Civil José Maiquel Duarte CREA-RS 172073

DATA: MAR 2025

ESCALA: PRANCHA: 1 de 1

