



01 PLANTA DE LOCALIZAÇÃO  
ESC. 1/2.500

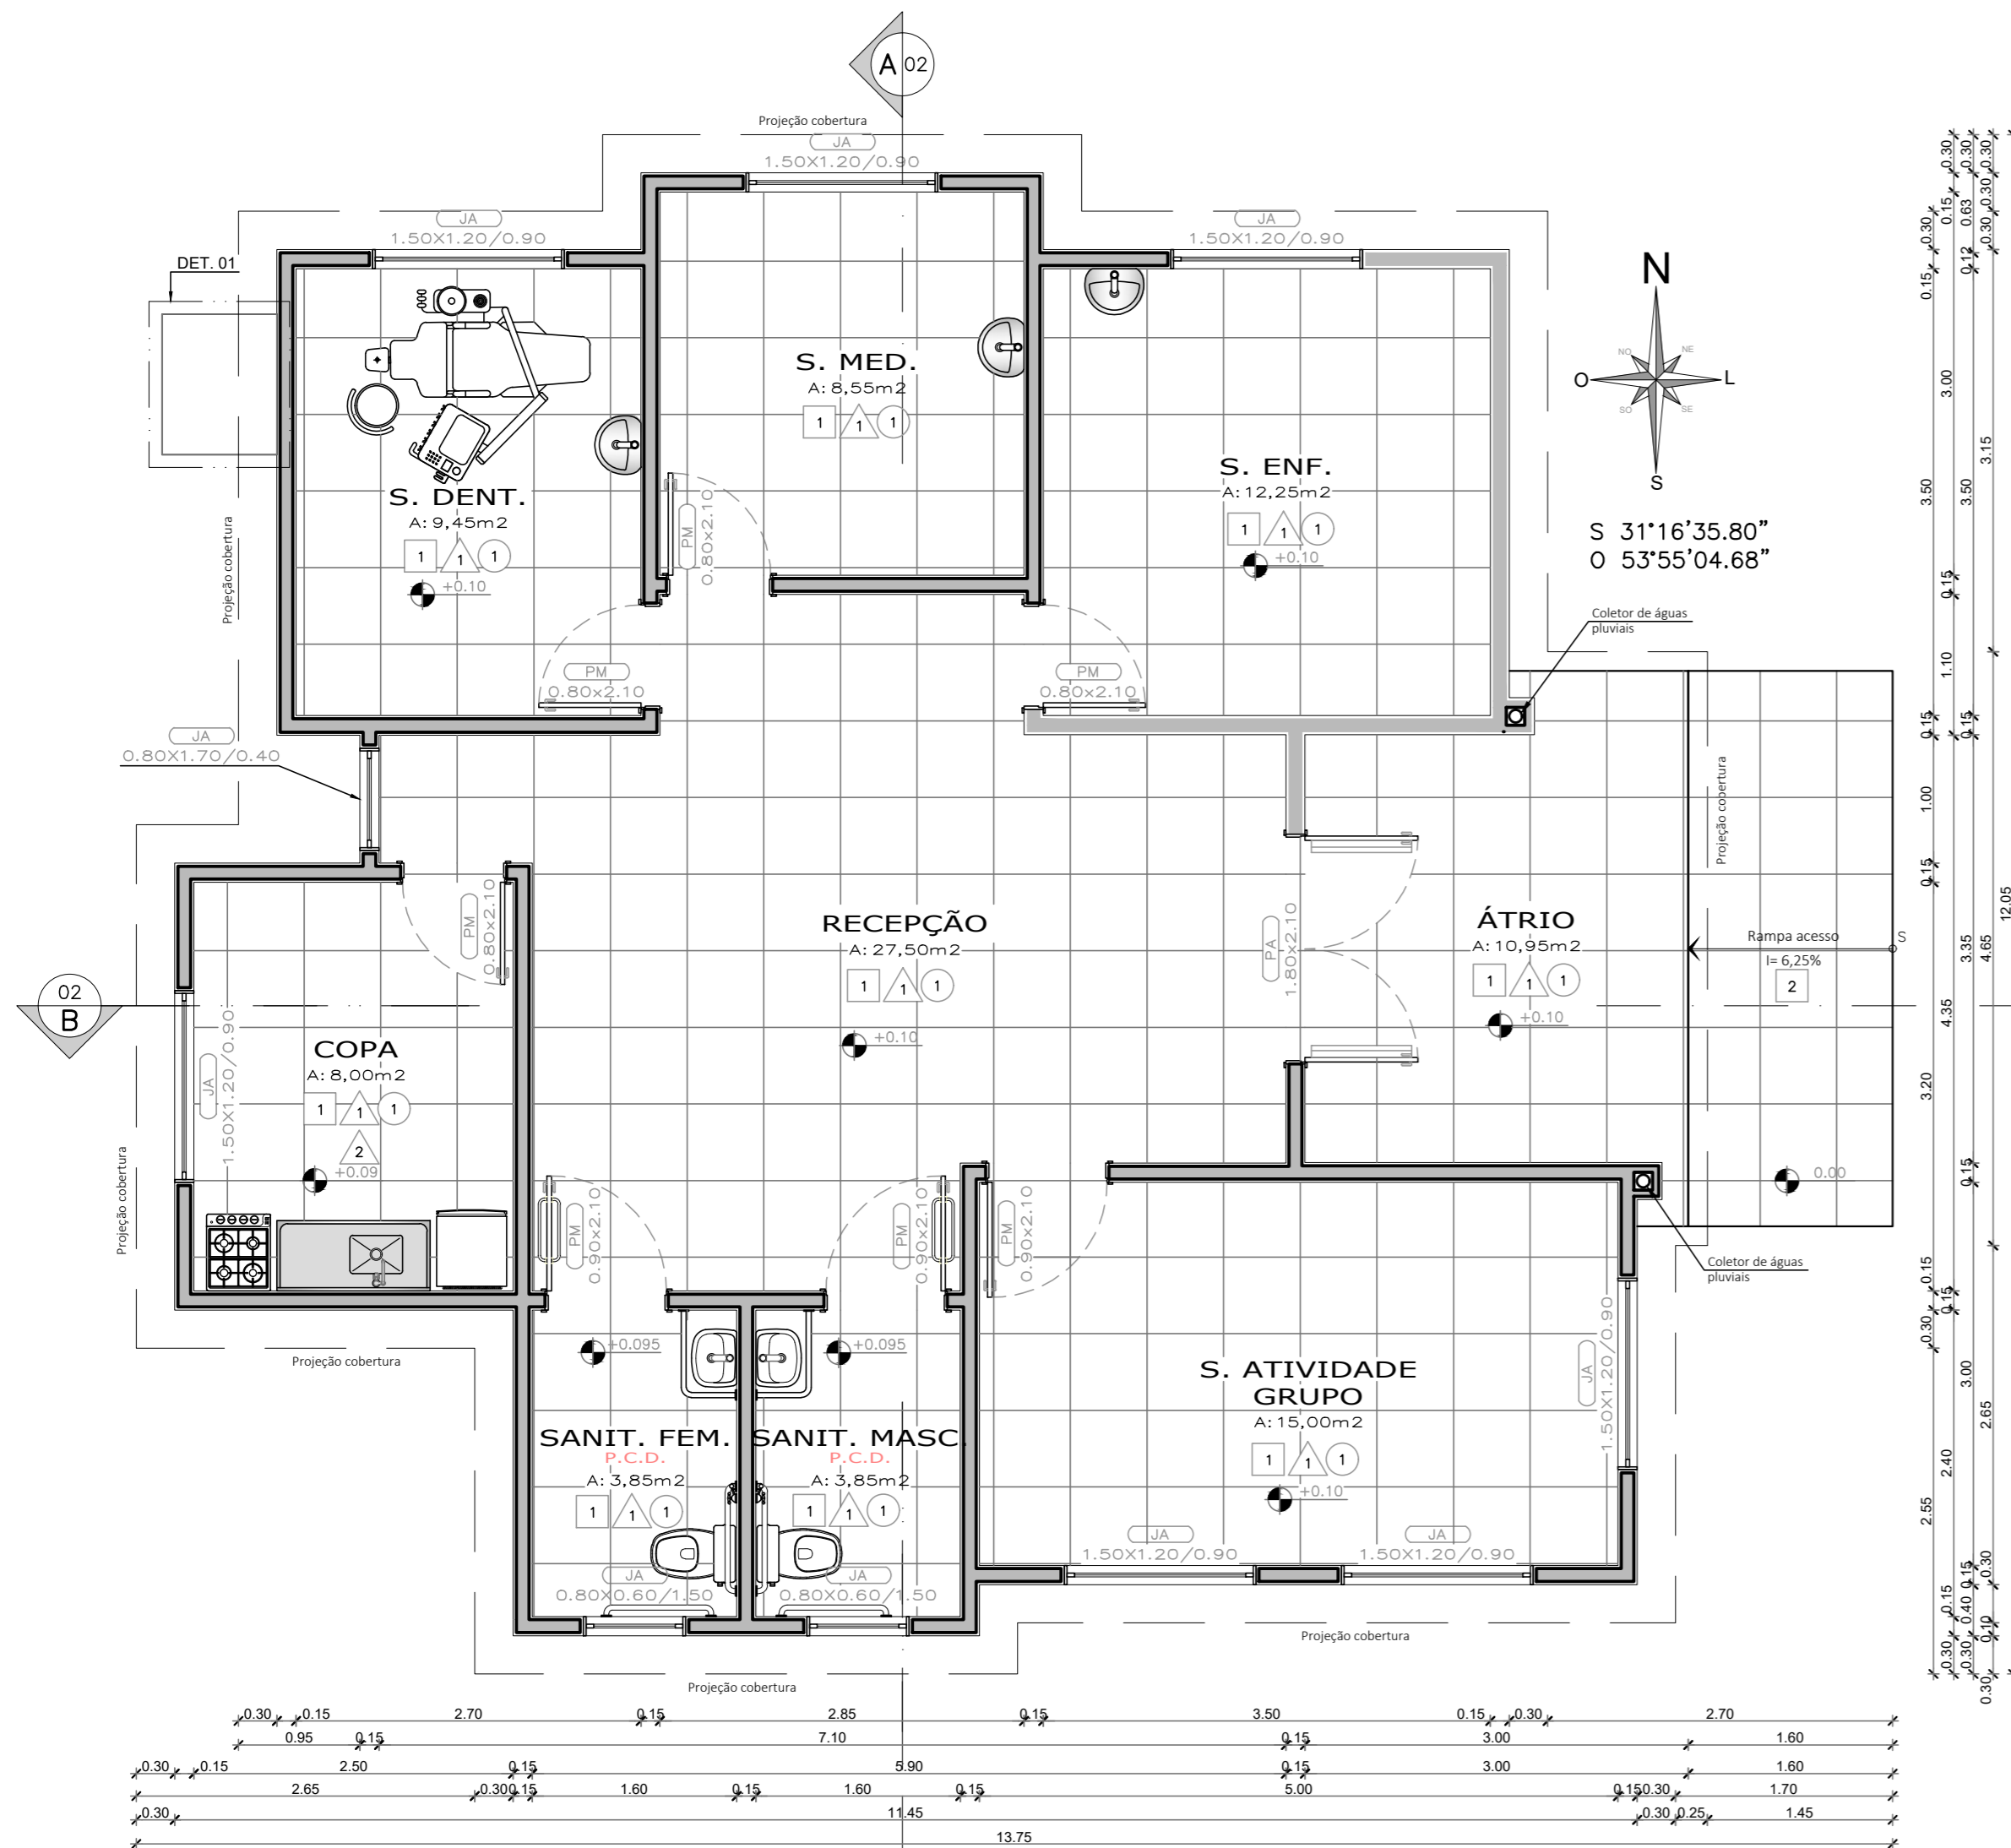

02 PLANTA BAIXA  
ESC. 1/50

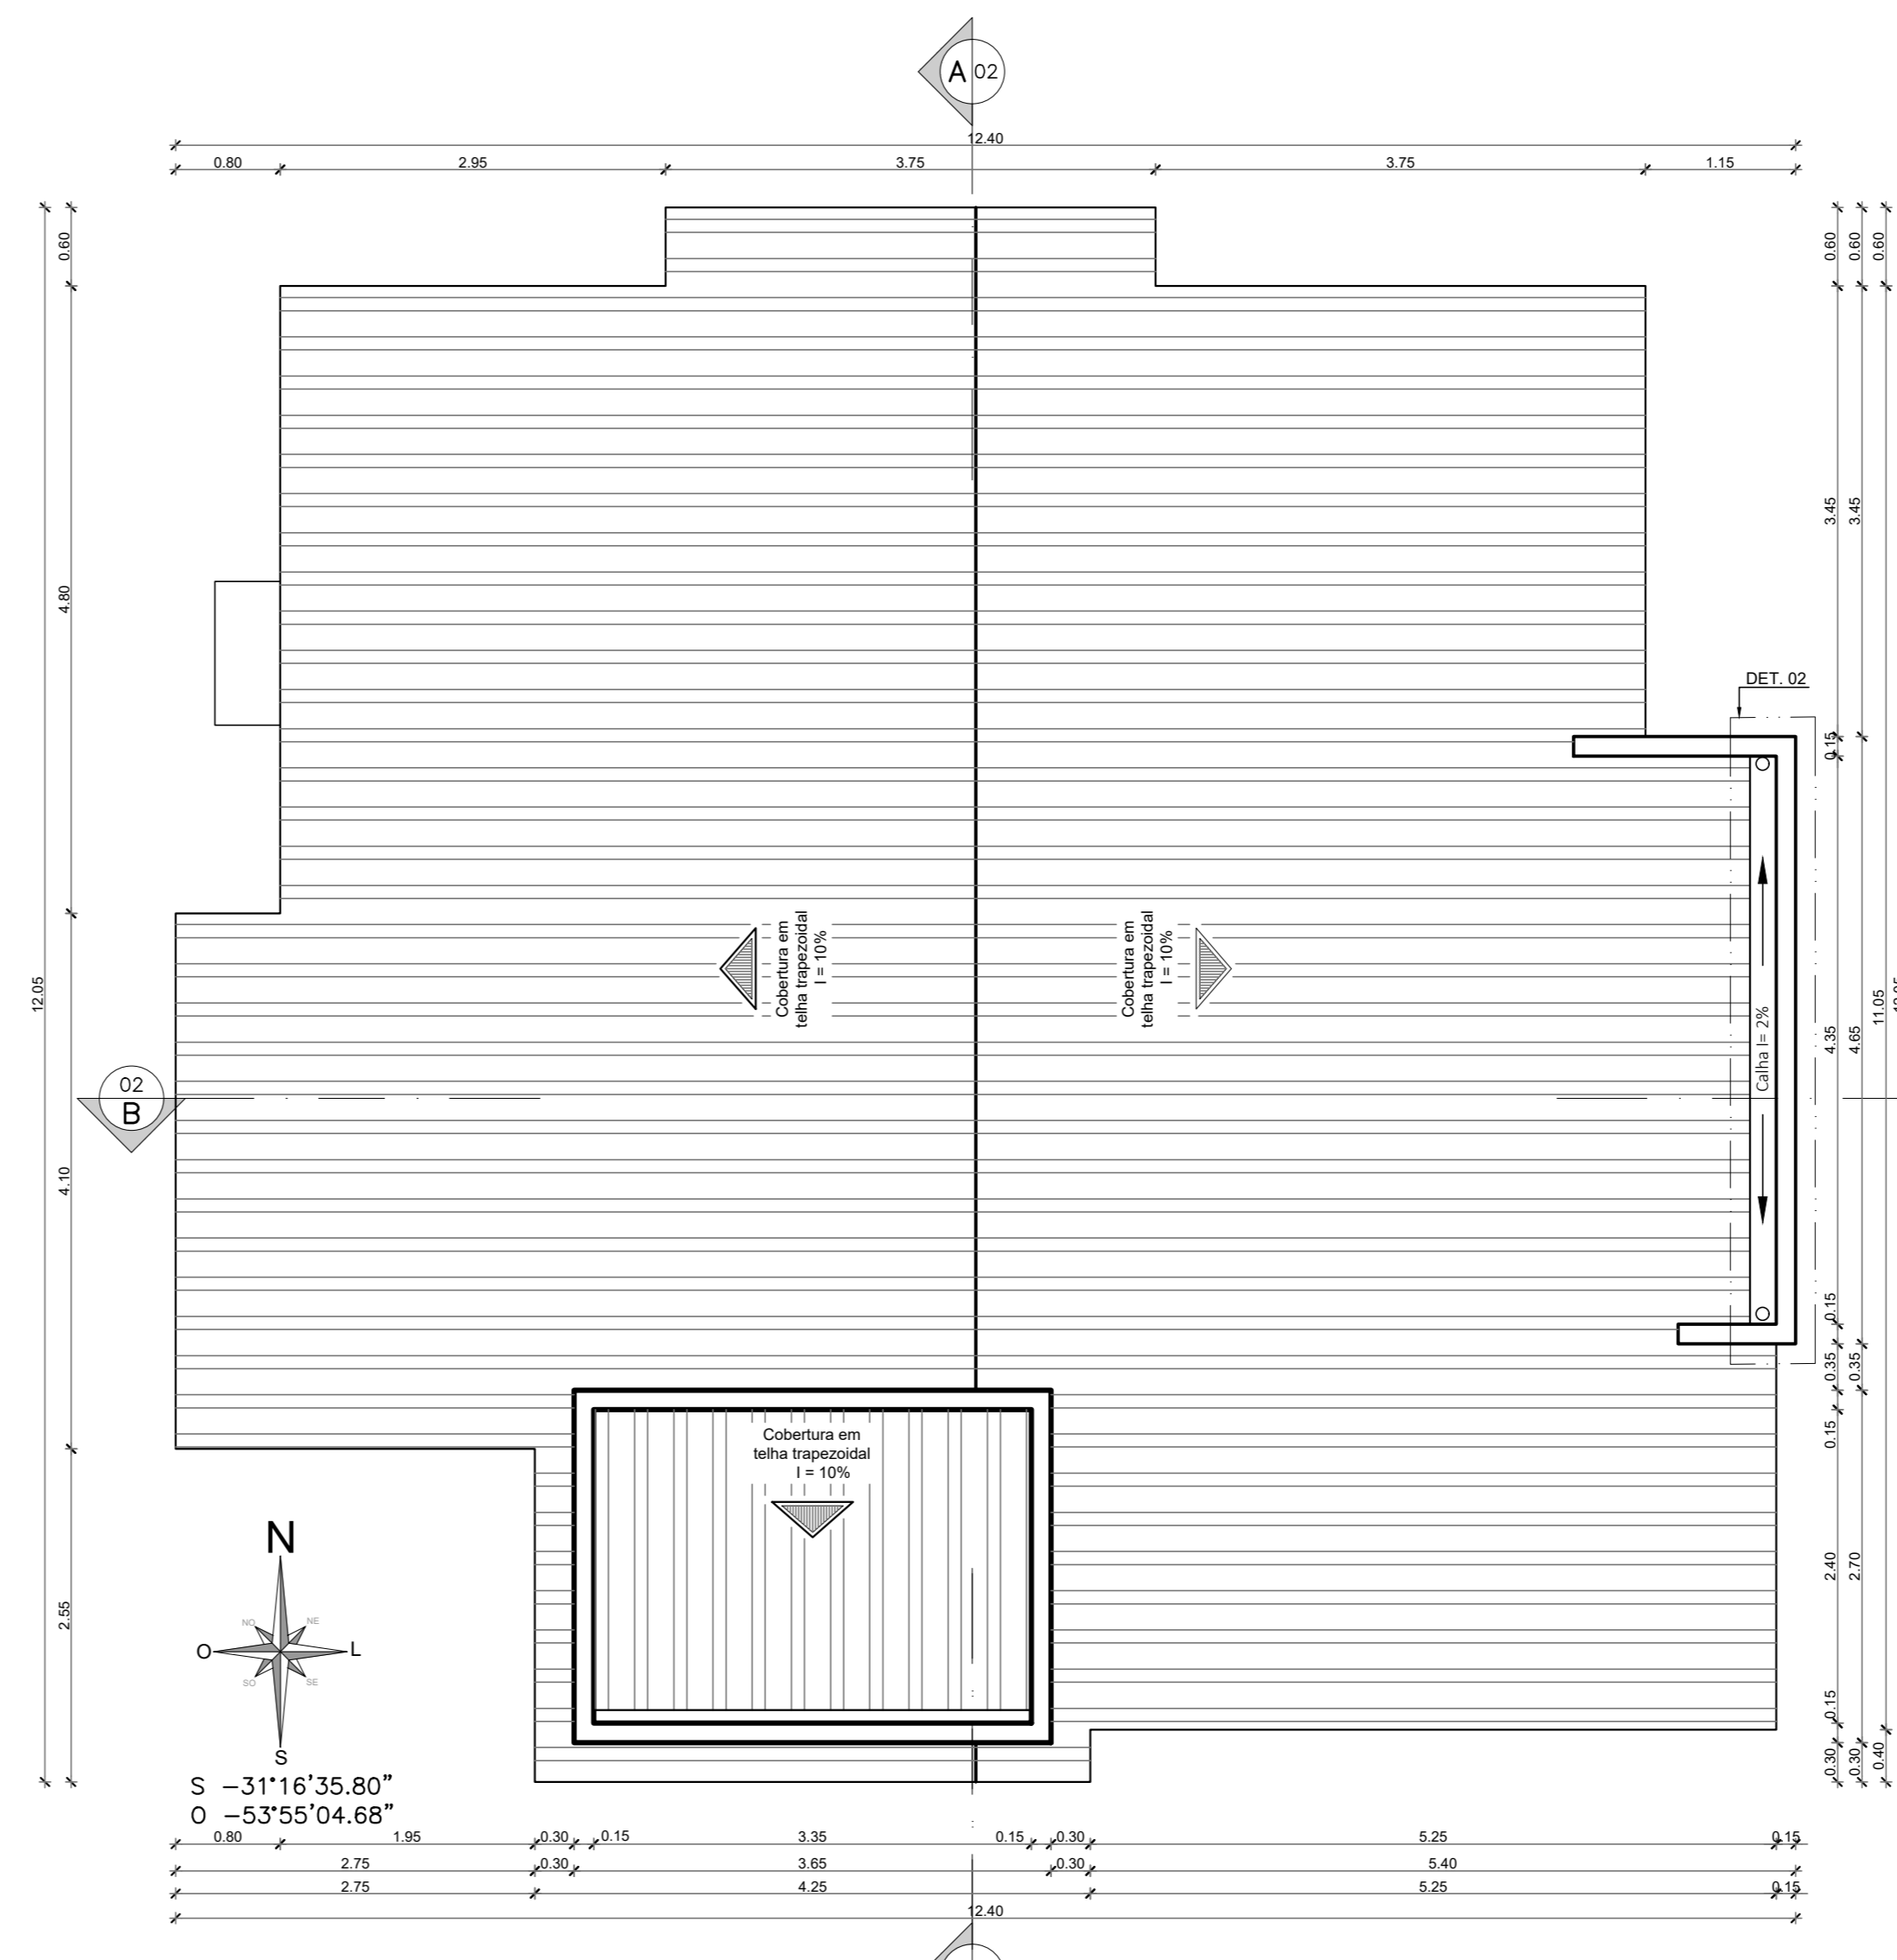

01 PLANTA COBERTURA  
ESC. 1/50

LEGENDA	
	ALVENARIA EM BLOCO CERÂMICO
	DIVISÓRIAS EM GRANITO
	A DEMOLIR
	A CONSTRUIR

LEGENDA DE SÍMBOLOS					
	Código da esquadria		Número do desenho		Nível em acabado (representação em planta)
	Código venetiana CRA		Número da prancha		Nível em osso (representação em planta)
	Código de ferragem		Número do desenho		Nível em acabado (representação em corte)
	Código fresa inferior		Número da prancha		Nível em osso (representação em corte)
	Código do revestimento do piso		Código do revestimento da parede		Código do bancado de granito
	Código do revestimento do teto		Código da soleira		número (modelo) da bancada

NOTAS	
01 - COTAS EXPRESSAS EM METROS	
02 - NÍVEIS, ÁREAS E PD EXPRESSOS EM METROS. O PD DAS ÁREAS HABITÁVEIS (PRIS-FORRO) É DE 2,60m - VER CORTES	
03 - AS PAREDES, QUE DIVIDEM OS COMPARTIMENTOS, NÃO COTADAS, SERÃO DE, NO MÍNIMO 15 cm.	

ESPECIFICAÇÃO DE MATERIAIS	
<b>PISO</b>	
01	CERÂMICA PEI-4, 45x45cm e RODAPÉ 7x45cm na cor a definir.
02	PISO EM CONCRETO ACABAMENTO VASSOURADO, na cor natural.
<b>PAREDE</b>	
01	PINTURA ACRÍLICA, na cor a branca, sobre emboço e chapisco.
02	CERÂMICA 33x45cm, na cor a definir, rejuntamento flexível, esp.: 4mm.
<b>TETO</b>	
01	PINTURA ACRÍLICA, na cor a branca, sobre emboço e chapisco.
<b>SOLEIRA</b>	

APROVAÇÃO:

**PREFEITURA MUNICIPAL DE HULHA NEGRA**  
DEPARTAMENTO DE ENGENHARIA E ARQUITETURA

CNPJ: 94.702.784/0001-43  
Av. Getúlio Vargas, nº 1562, Bairro Centro - Hulha Negra/RS

**PROJETO BÁSICO DE ARQUITETURA E REFORMA - POSTO DE SAÚDE ABRINDO FRONTEIRAS**

ENDEREO: Estrada Geral, Nº S/N, Assentamento Abrindo Fronteira, Zona Rural - Hulha Negra/RS

ENGENHEIRO CIVIL:	ARQUITETO E URBANISTA:
ART Nº:	Jorge Moisés Almeida Pedro RRF Nº: 16893681
PREFEITO MUNICIPAL DE HULHA NEGRA:	SECRETÁRIO M. DE ADMINISTRAÇÃO, PLANEJAMENTO E MEIO AMBIENTE:
Fernando Campani	Valdinei Roque de Matos
	COORDENADOR DE PROJETOS, CAPTAÇÃO DE RECURSOS E PRESTAÇÃO DE CONTAS:
	Adriano Castro dos Santos

CONTEUDO: PLANTA DE SITUAÇÃO PLANTA BAIXA PLANTA DE COBERTURA	ÁREAS:	FOLHA: 01/08
DESENHO:	ESCALAS:	DATA: 16/03/2026
MODIFICAÇÃO	DATA MODIF.	DATA MODIF.