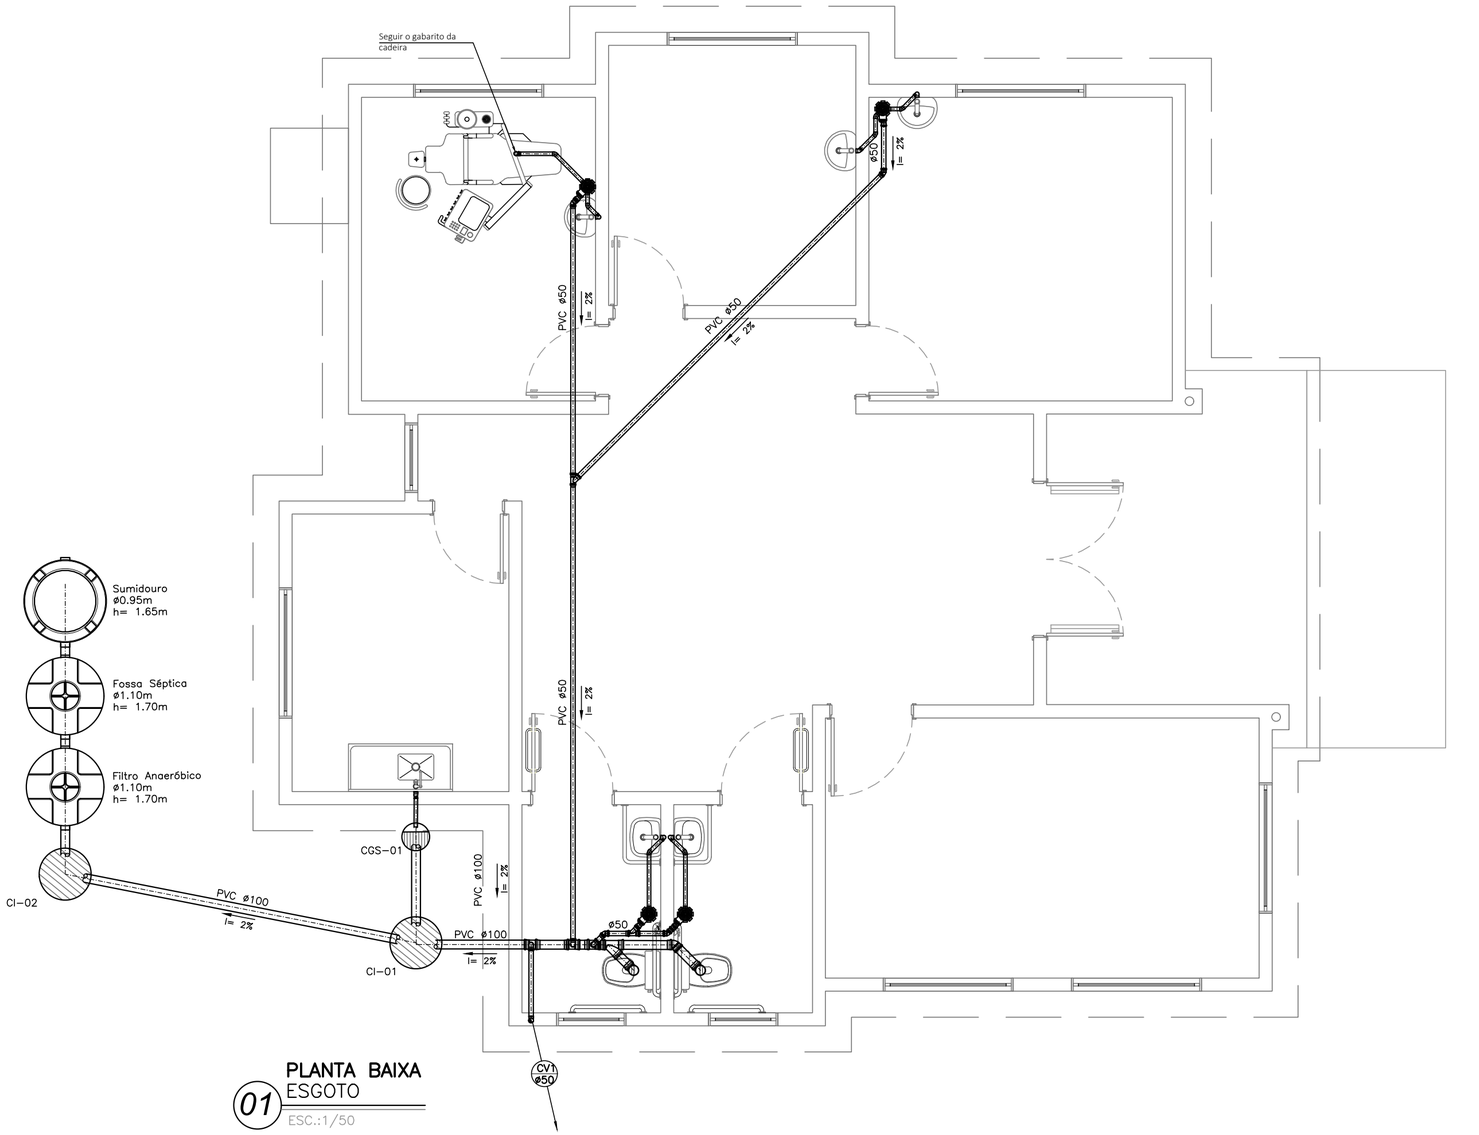

PLANTA BAIXA
01 ESGOTO
ESC.:1/50

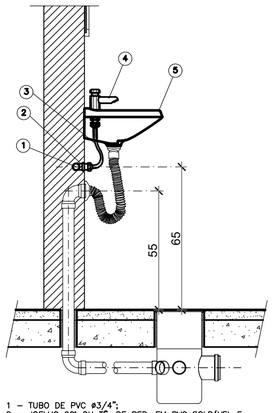

1 – TUBO DE PVC ø3/4";
2 – JOELHO 90° OU TÊ, DE RED. EM PVC SOLDÁVEL E COM BUCHA DE LATÃO, ø25mm X 1/2";
3 – ENGATE FLEXÍVEL PARA LAVATÓRIO (COMPLETO) 1/2";
4 – TORNEIRA DE PRESSÃO PARA LAVATÓRIO ACIONAMENTO AUTOMÁTICO, METAL CROMADO ø1/2";
5 – LAVATÓRIO EM LOUÇA BRANCA.

02 INSTALAÇÃO DE LAVATÓRIO
S/ ESC.

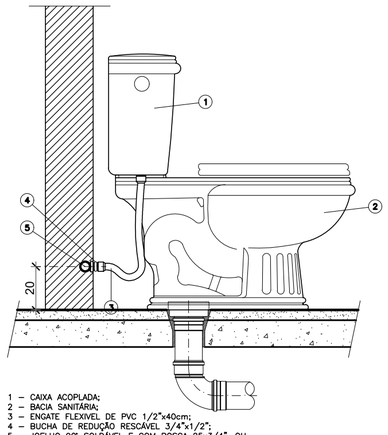

1 – CAIXA ACOPLADA;
2 – BACIA SANITÁRIA;
3 – ENGATE FLEXÍVEL DE PVC 1/2"x40cm;
4 – BUCHA DE REDUÇÃO RESCÁVEL 3/4"x1/2";
5 – JOELHO 90° SOLDÁVEL E COM ROSCA 25x3/4", OU TÊ SOLDÁVEL E COM ROSCA NA BOLSA CENTRAL 25x3/4"

03 INSTALAÇÃO DA BACIA SANITÁRIA C/ CAIXA ACOPLADA
S/ ESC.

ESGOTO

SIMBOLOGIA:

———	TUBULAÇÃO DE ESGOTO PRIMÁRIO.
— — —	TUBULAÇÃO DE ESGOTO SECUNDÁRIO.
. . . . .	TUBULAÇÃO DE VENTILAÇÃO.
— · — · —	TUBULAÇÃO DE DRENAGEM E ÁGUAS PLUVIAIS.
——+——+——	TUBULAÇÃO PERFURADA PARA DRENAGEM DE JARDIM.
	TUBULAÇÃO QUE SOBE
	TUBULAÇÃO QUE PASSA
	TUBULAÇÃO QUE DESCE

XX YY ZZZ	XX FUNÇÃO DO TUBO YY NÚMERO DO TUBO ZZ BITOLA DO TUBO	TQ-TUBO DE QUEDA ESGOTO PRIMÁRIO, TG-TUBO DE GORDURA, TS-TUBO DE ESGOTO SECUNDÁRIO, AP-COLUNA DE ÁGUAS PLUVIAIS.
	RH- RALO HEMISFÉRICO.	
	R- RALO SIMPLES 10x10cm, OU CONFORME INDICADO EM PLANTA	
	RS- RALO SIFONADO.	
	RSTC- RALO SIFONADO COM TAMPA CEGA PARA MICTÓRIO.	
	CSS OU CSD - CAIXA SIFONADA SIMPLES Ø40cm OU DUPLA Ø60cm	
	CGS OU CGD - CAIXA DE GORDURA SIMPLES Ø40cm OU DUPLA Ø60cm	
	CI - CAIXA DE INSPEÇÃO Ø60cm, EM ANÉIS DE CONCRETO COM TAMPA	
	CAP - CAIXA DE ÁGUAS PLUVIAIS Ø60cm	
	CAPG - CAIXA DE ÁGUAS PLUVIAIS COM GRELHA Ø60cm	
	FOSSA OU FILTRO ANAERÓBIO - Ø 110cm	
	PVA - POÇO DE VISITA DE ÁGUA PLUVIAIS Ø110cm	

NOTAS:

1. O CADERNO DE ESPECIFICAÇÕES COMPLEMENTA O PRESENTE DESENHO E VICE-VERSA.
2. TUBOS COM DIMENSÕES EM MILÍMETROS.
3. TUBOS DE ESGOTO SECUNDÁRIO NÃO COTADOS SERÃO DE 40mm.
4. NOS TRECHOS DE TRÁFEGO PESADO, AS TUBULAÇÕES SERÃO "ENVELOPADAS" EM CONCRETO.
5. A DECLIVIDADE DAS TUBULAÇÕES DE ESGOTO, PARA DIÂMETROS ATÉ Ø75mm, SERÁ 0,02m/m (2%) E, PARA DIÂMETROS SUPERIORES, SERÁ 0,01m/m (1%). A DECLIVIDADE MÍNIMA PARA TUBULAÇÕES DE ÁGUAS PLUVIAIS SERÁ DE 0,005m/m (0,5%).

APROVAÇÃO :

PREFEITURA MUNICIPAL DE HULHA NEGRA

DEPARTAMENTO DE ENGENHARIA E ARQUITETURA

CNPJ: 94.702.784/0001-43
Av. Getúlio Vargas, nº 1562, Bairro Centro - Hulha Negra/RS

PROJETO BÁSICO DE ARQUITETURA - POSTO DE SAÚDE ABRINDO FRONTEIRAS

ENDEREÇO :
Estrada Geral, Nº S/N, Assentamento Abrindo Fronteiras, Zona Rural - Hulha Negra/RS

ENGENHEIRO CIVIL :

-
ART Nº:

ARQUITETO E URBANISTA :

Nome: Jorge Moises Almeida Pedro
CPF: *.324.400-****
Assinado com certificado digital avançado

Jorge Moisés Almeida Pedro
RRT Nº: 16893681

PREFEITO MUNICIPAL DE HULHA NEGRA :

Nome: Fernando Campani
CPF: *.767.160-****
Assinado com certificado digital avançado

Fernando Campani

SECRETÁRIO M. DE ADMINISTRAÇÃO, PLANEJAMENTO E MEIO AMBIENTE:

Nome: Valdinei Roque de Matos
CPF: *.111.843-****
Assinado com certificado digital avançado

Valdinei Roque de Matos

COORDENADOR DE PROJETOS, CAPTAÇÃO DE RECURSOS E PRESTAÇÃO DE CONTAS:

Nome: Adriano Castro Dos Santos
CPF: ***.360.520-**
Assinado com certificado digital avançado

Adriano Castro dos Santos

CONTEÚDO :
Planta Baixa Esgoto

ÁREAS:

FOLHA :
04/08

DESENHO:

ESCALAS:

DATA:
16/03/2026

MODIFICAÇÃO	DATA MODIF.	DATA MODIF.	DATA MODIF.	DATA MODIF.	OBS:

Nome: Daniele Campana Campani
CPF: *.506.960-****
Assinado com certificado digital avançado

Documento assinado digitalmente em 21/05/2026 09:32:29
Acesse o endereço: https://sl.cidade360.cloud/y8vk para verificar a autenticidade.