

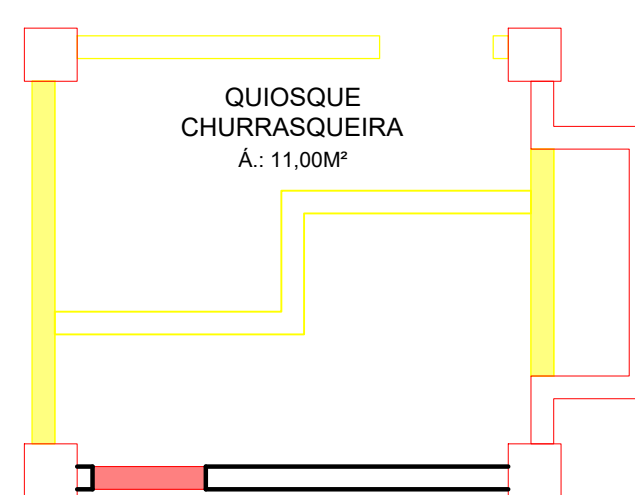
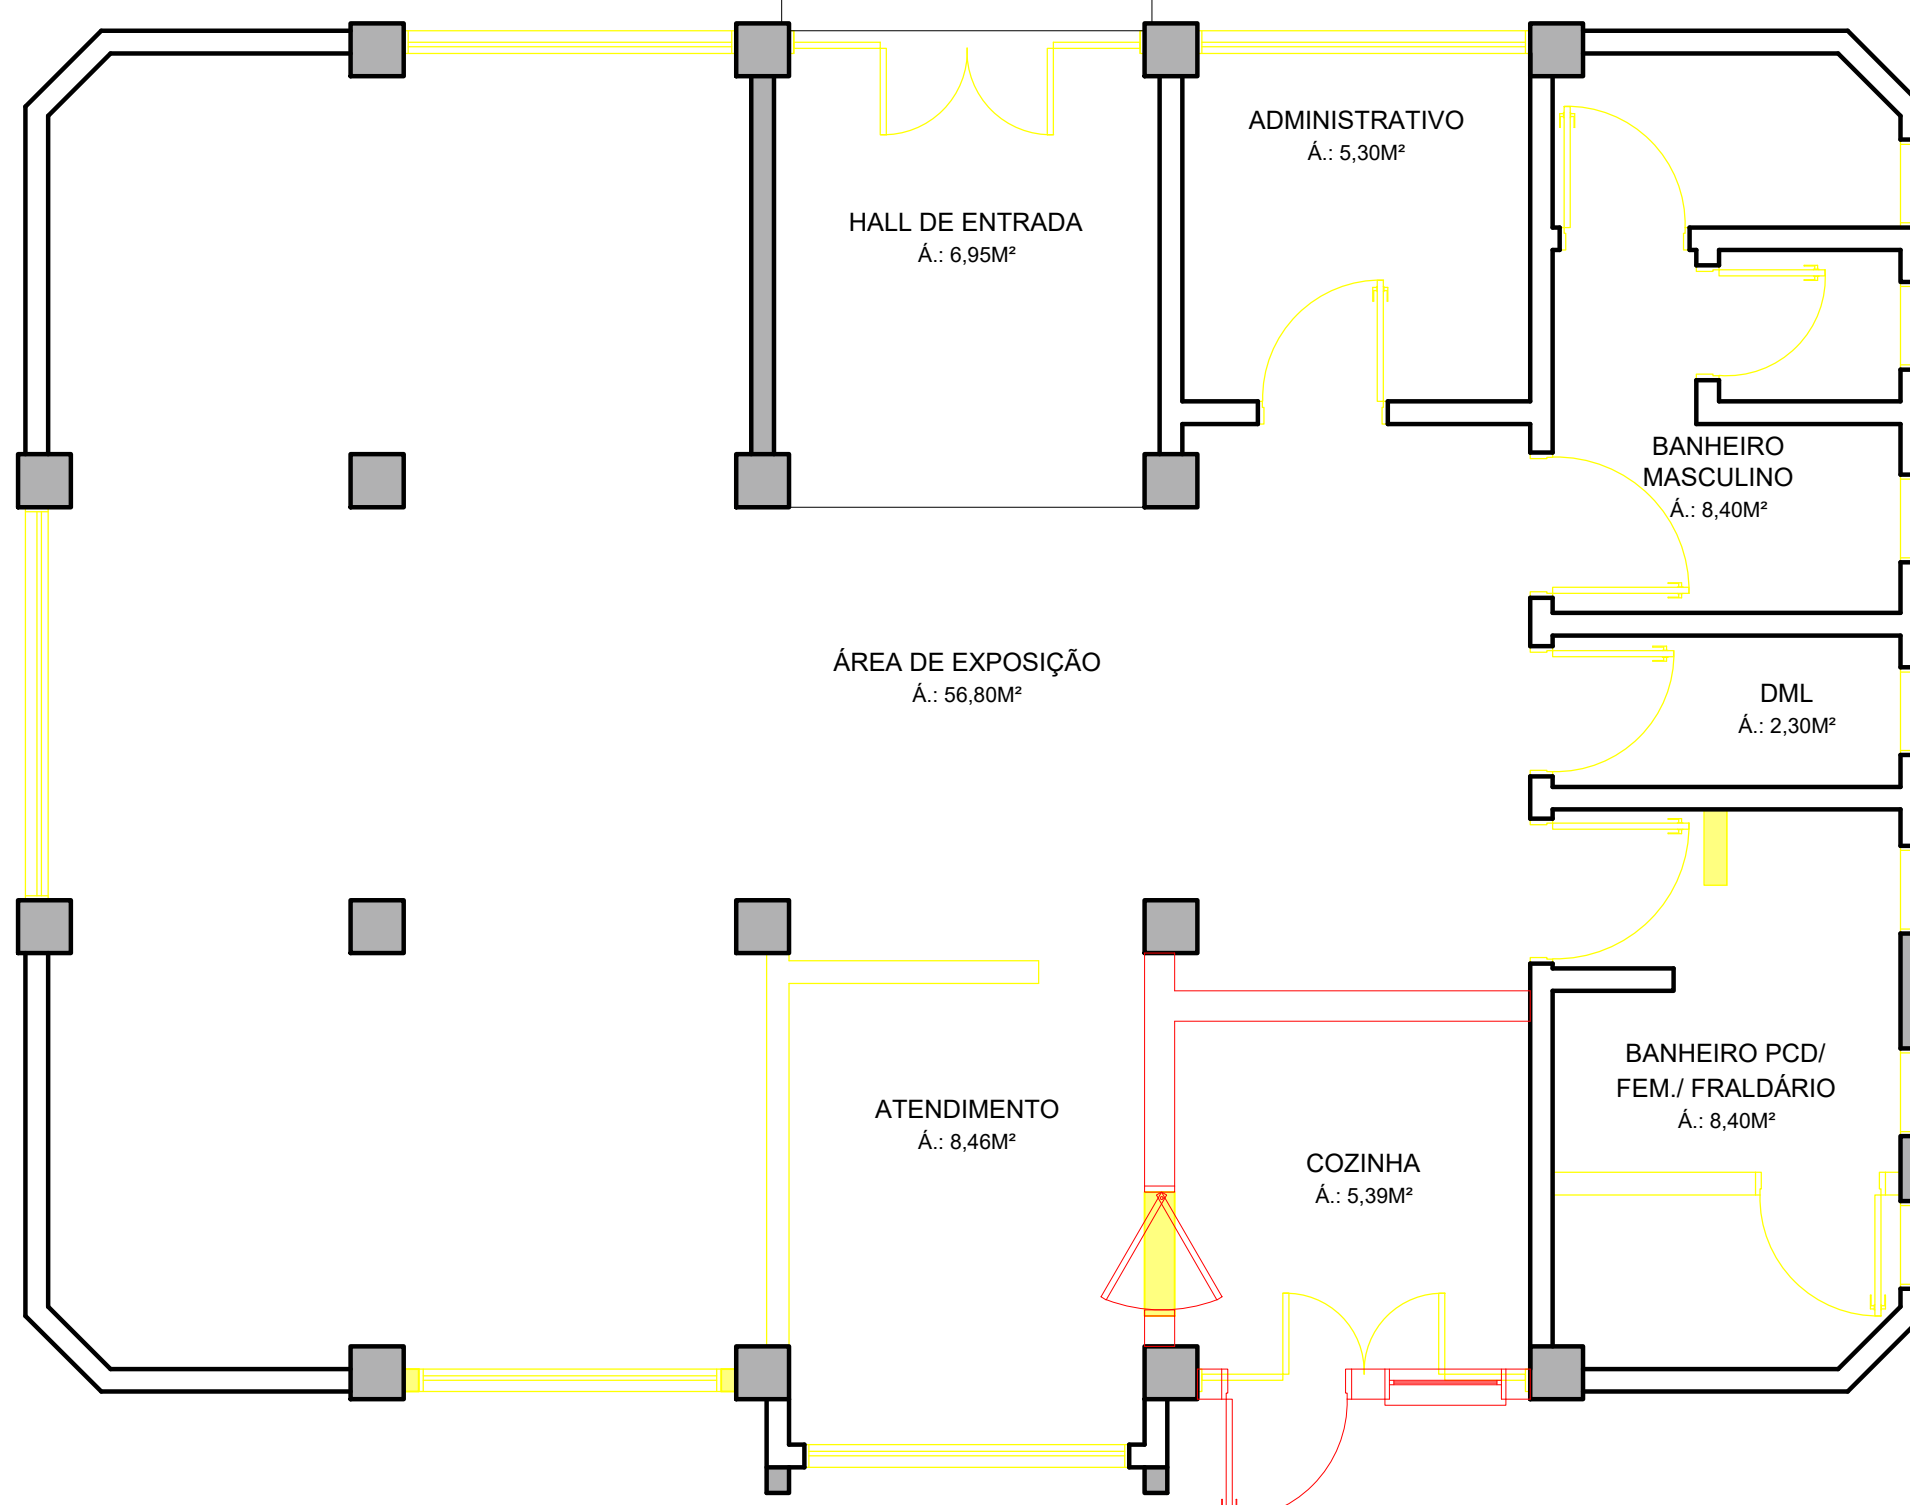
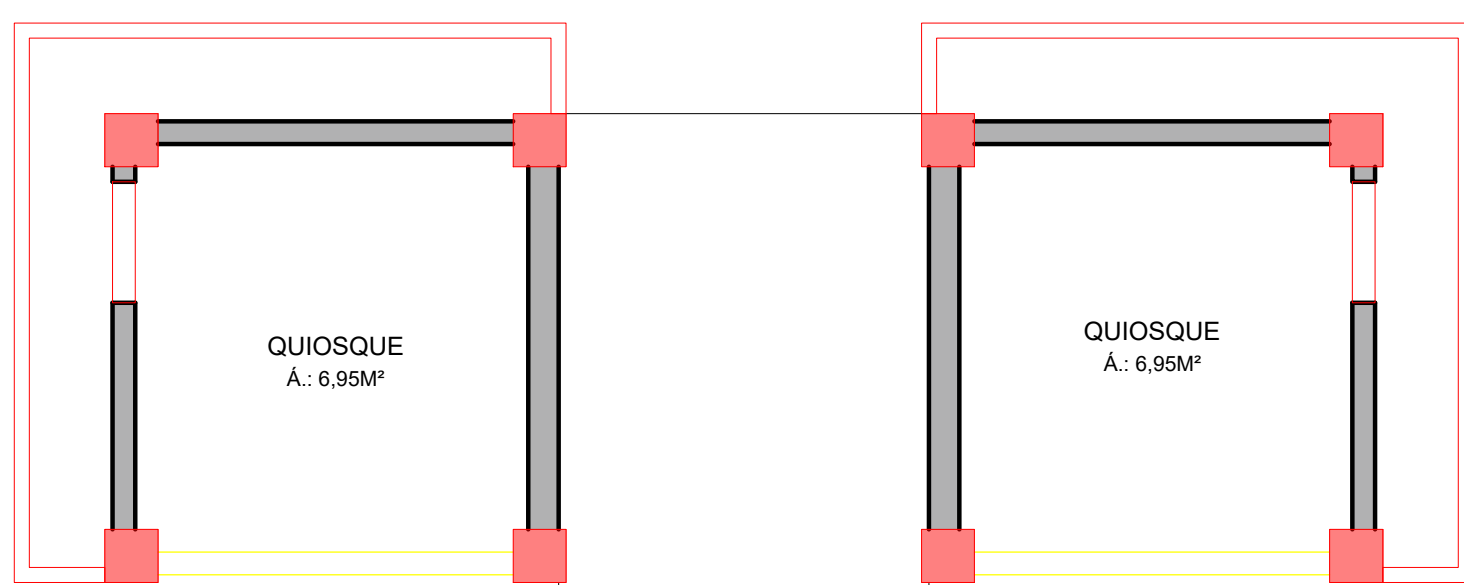


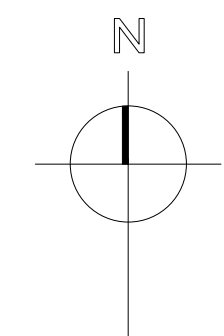


- EXISTENTE
- DEMOLIR/ REMOÇÃO DE ESQUADRIAS
- CONSTRUIR/ COLOCAÇÃO DE ESQUADRIAS

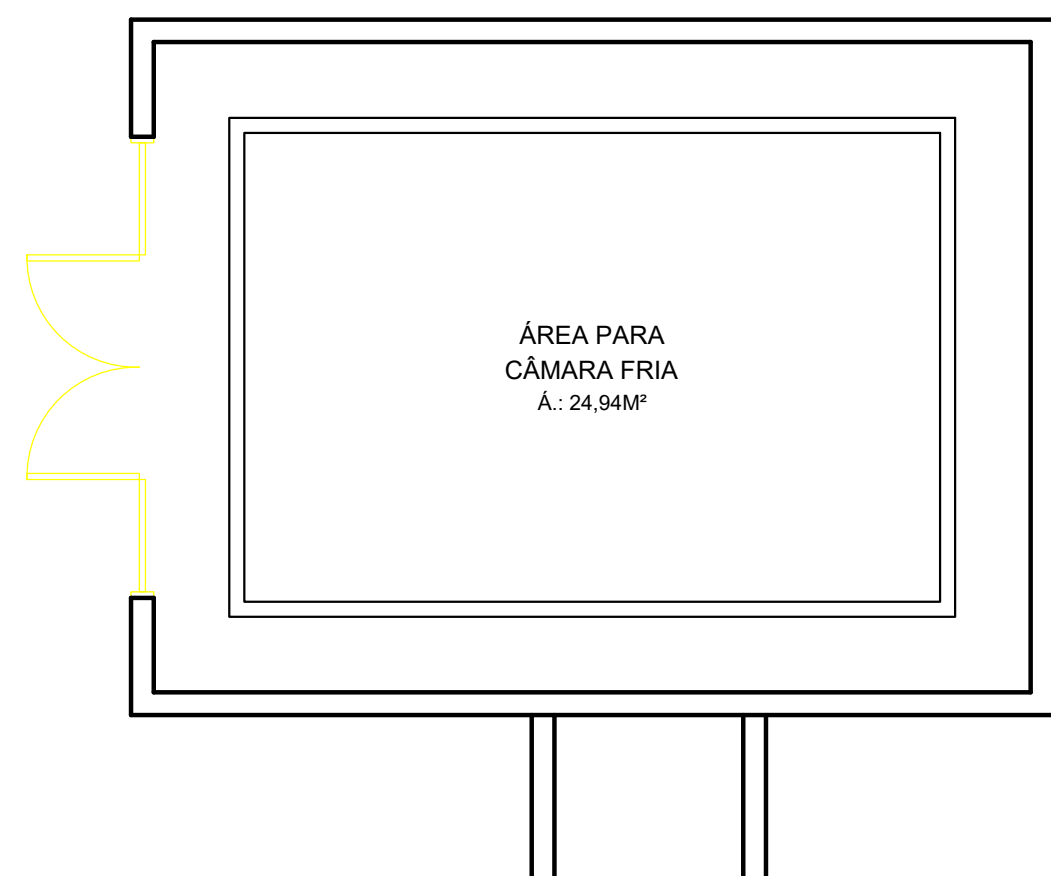

03 PLANTA DEMOLIR E CONSTRUIR
ESC.: 1/50


 PREFEITURA MUNICIPAL DE HULHA NEGRA DEPARTAMENTO DE ENGENHARIA E ARQUITETURA CNPJ: 94.702.784/0001-43  DEPARTAMENTO ENGENHARIA E ARQUITETURA PREFEITURA DE HULHA NEGRA - RS		
PROJETO:	REFORMA DO CENTRO DE COMERCIALIZAÇÃO	
LOCAL:	AVENIDA CAPITÃO HUGO CANTO	
PRANCHA:	PLANTA DEMOLIR E CONSTRUIR	
RESPONSÁVEL TÉCNICO PELA APROVAÇÃO DO PROJETO:		ARQUITETA E URBANISTA
 Nome: José Maíquel Duarte CPF: ***.911.440-11 <i>Assinado com certificado digital avançado</i> ENGº JOSÉ MAIQUEL DUARTE CREA-RS 172073		 Nome: Sabrina Da Silva Leitzke CPF: ***.013.620-11 <i>Assinado com certificado digital avançado</i> SABRINA DA SILVA LEITZKE CAURS A176888-3
 Nome: Fernando Campani CPF: ***.767.160-11 <i>Assinado com certificado digital avançado</i> PREFEITO MUNICIPAL DE HULHA NEGRA	 Nome: Valdinei Roque de Matos CPF: ***.111.843-11 <i>Assinado com certificado digital avançado</i> SECRETÁRIO M. DE ADMINISTRAÇÃO, PLANEJAMENTO E MEIO AMBIENTE	 Nome: Adriano Castro Dos Santos CPF: ***.360.520-11 <i>Assinado com certificado digital avançado</i> COORDENADOR DE PROJETOS, CAPTAÇÃO DE RECURSOS E PRESTAÇÃO DE CONTAS
FERNANDO CAMPANI	VALDINEI ROQUE DE MATOS	ADRIANO CASTRO DOS SANTOS
DATA	ESCALA	PRANCHA
JULHO/2026	INDICADA	02/11

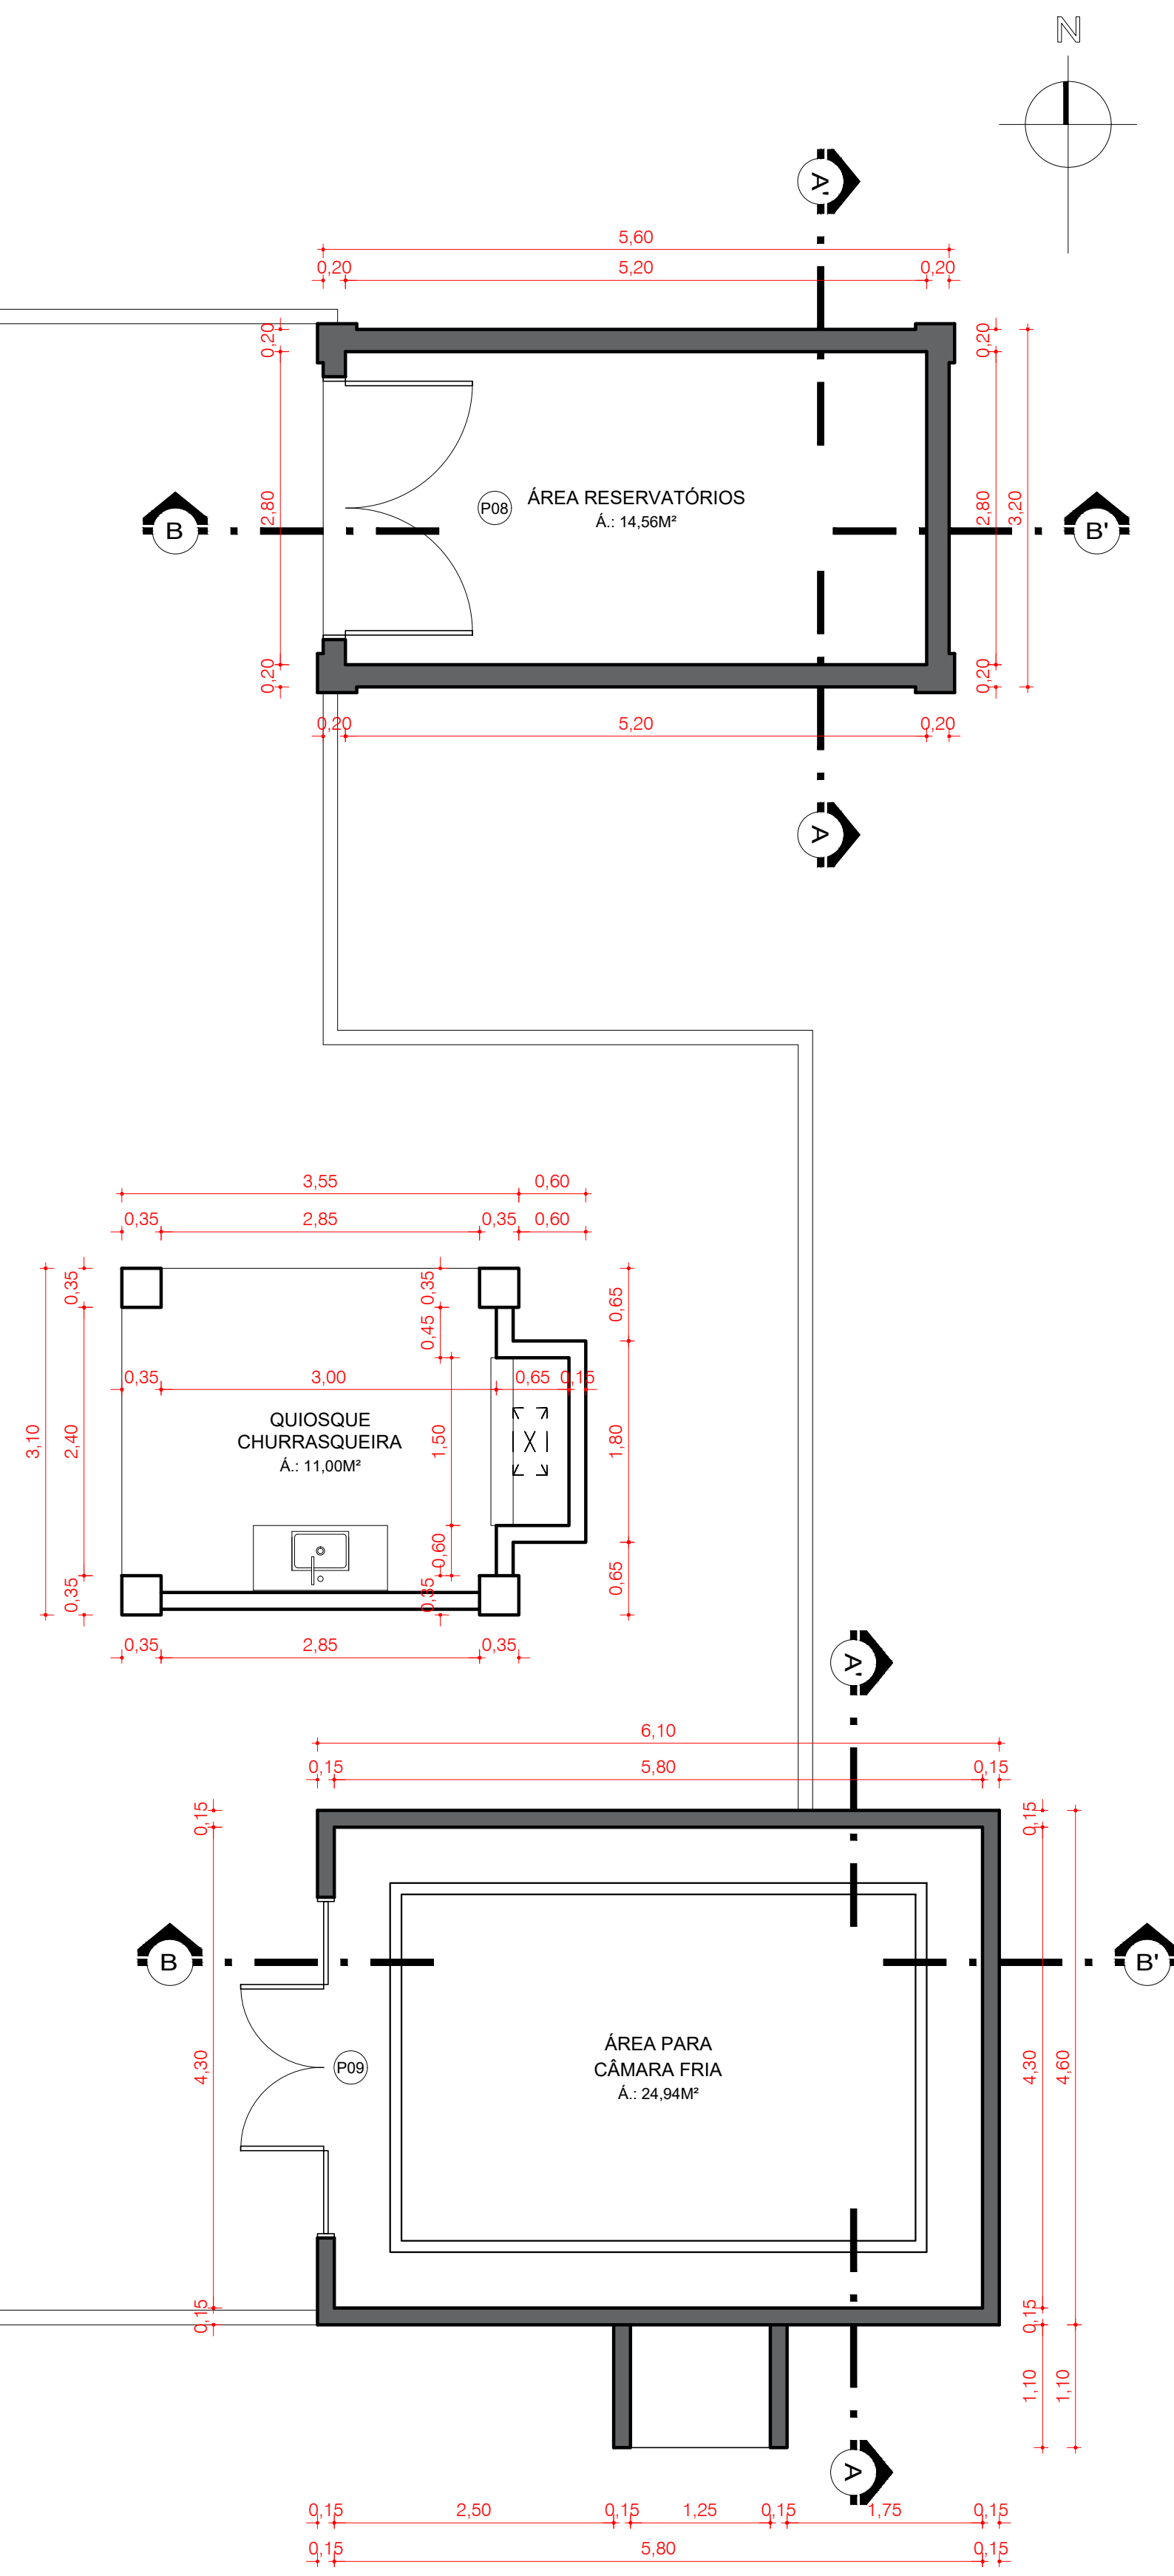

REF.	DIMENSÕES (m)	QUANT.	TIPO	AMBIENTES
P01	0,70x2,10	01	Porta de madeira de abrir - 01 folha	Banheiro masculino
P02	0,80x2,10	04	Porta de madeira de abrir - 01 folha	Administração, banheiro masculino, depósito
P03	0,80x2,10	01	Porta de madeira vai e vem com mola - 01 folha	Cozinha
P04	0,80x2,10	01	Porta de alumínio de abrir - 01 folha	Cozinha
P05	0,90x2,10	02	Porta de madeira de abrir - 01 folha	Banheiro PCD/feminino/fraldário e banheiro masculino
P06	2,35x2,35	01	Porta de alumínio com vidro de abrir - 04 folhas	Acesso principal - Hall de Entrada
P07	2,60x2,10	01	Porta de alumínio com vidro de abrir - 04 folhas	Acesso secundário - Área de Exposição
P08	2,35x2,10	01	Porta de aço veneziana de abrir - 02 folhas	Prédio Reservatórios
P09	3,05x2,55	01	Porta de aço veneziana de abrir - 04 folhas	Prédio Câmara Fria
J01	0,60x0,60/1,50	07	Janela de alumínio maxim ar - 01 folha	Banheiro PCD/fem./fraldário, banheiro masculino, depósito
J02	0,80x1,10/1,00	01	Janela de alumínio de abrir - 02 folhas	Exposição de vendas
J03	2,20x0,60/1,50	01	Janela de alumínio maxim ar - 04 folhas	Lancheria
J04	2,20x1,10/1,00	03	Janela de alumínio de correr - 04 folhas	Exposição de vendas

QUADRO DE ÁREAS
ÁREA DO PRÉDIO PRINCIPAL: 113,00 M²
ÁREA DO PRÉDIO DOS RESERVATÓRIOS: 18,80M²
ÁREA DO PRÉDIO DA CÂMARA FRIA: 29,80M²
ÁREA DOS VOLUMES FRONTAIS: 26,20M²
ÁREA DO VOLUME LATERAL: 11,00M²
ÁREA TOTAL: 198,80M²

 PREFEITURA MUNICIPAL DE ENGENHEIRO MANOEL DE ALMEIDA DEPARTAMENTO DE ENGENHARIA E ARQUITETURA CNPJ: 94.702.784/0001-43		 DEPARTAMENTO DE ENGENHARIA E ARQUITETURA PREFEITURA DE HAILA NEGRA - RN	
PROJETO:	REFORMA DO CENTRO DE COMERCIALIZAÇÃO		
LOCAL:	AVENIDA CAPITÃO HUGO CANTO		
PRANCHA:	PLANTA BAIXA TÉCNICA		
RESPONSÁVEL TÉCNICO PELA APROVAÇÃO DO PROJETO:		ARQUITETA E URBANISTA	
 Nome: José Maquiel Duarte CPF: 000.951.480-00 Assinado com certificado digital avançado		 Nome: Sabrina Da Silva Leite CPF: 000.913.620-00 Assinado com certificado digital avançado	
ENGº JOSÉ MAQUIEL DUARTE CREAR/S 172073		SABRINA DA SILVA LEITEZKE CAU/RS 176885-3	
PREFEITO MUNICIPAL DE HAILA NEGRA	SECRETÁRIO DE ADMINISTRAÇÃO, PLANEJAMENTO E AÇÃO AMBIENTE	COORDENADOR DE PROJETOS, CAPTAÇÃO DE RECURSOS E PRESTAÇÃO DE CONTAS	
 Nome: Fernando Campani CPF: 000.797.160-00 Assinado com certificado digital avançado	 Nome: Valdinéi Roque de Matos CPF: 000.515.843-00 Assinado com certificado digital avançado	 Nome: Adriano Castro Dos Santos CPF: 000.360.520-00 Assinado com certificado digital avançado	
FERNANDO CAMPANI	VALDINEI ROQUE DE MATOS	ADRIANO CASTRO DOS SANTOS	
DATA	ESCALA	PRANCHA	
JULHO/2026	INDICADA	03/11	

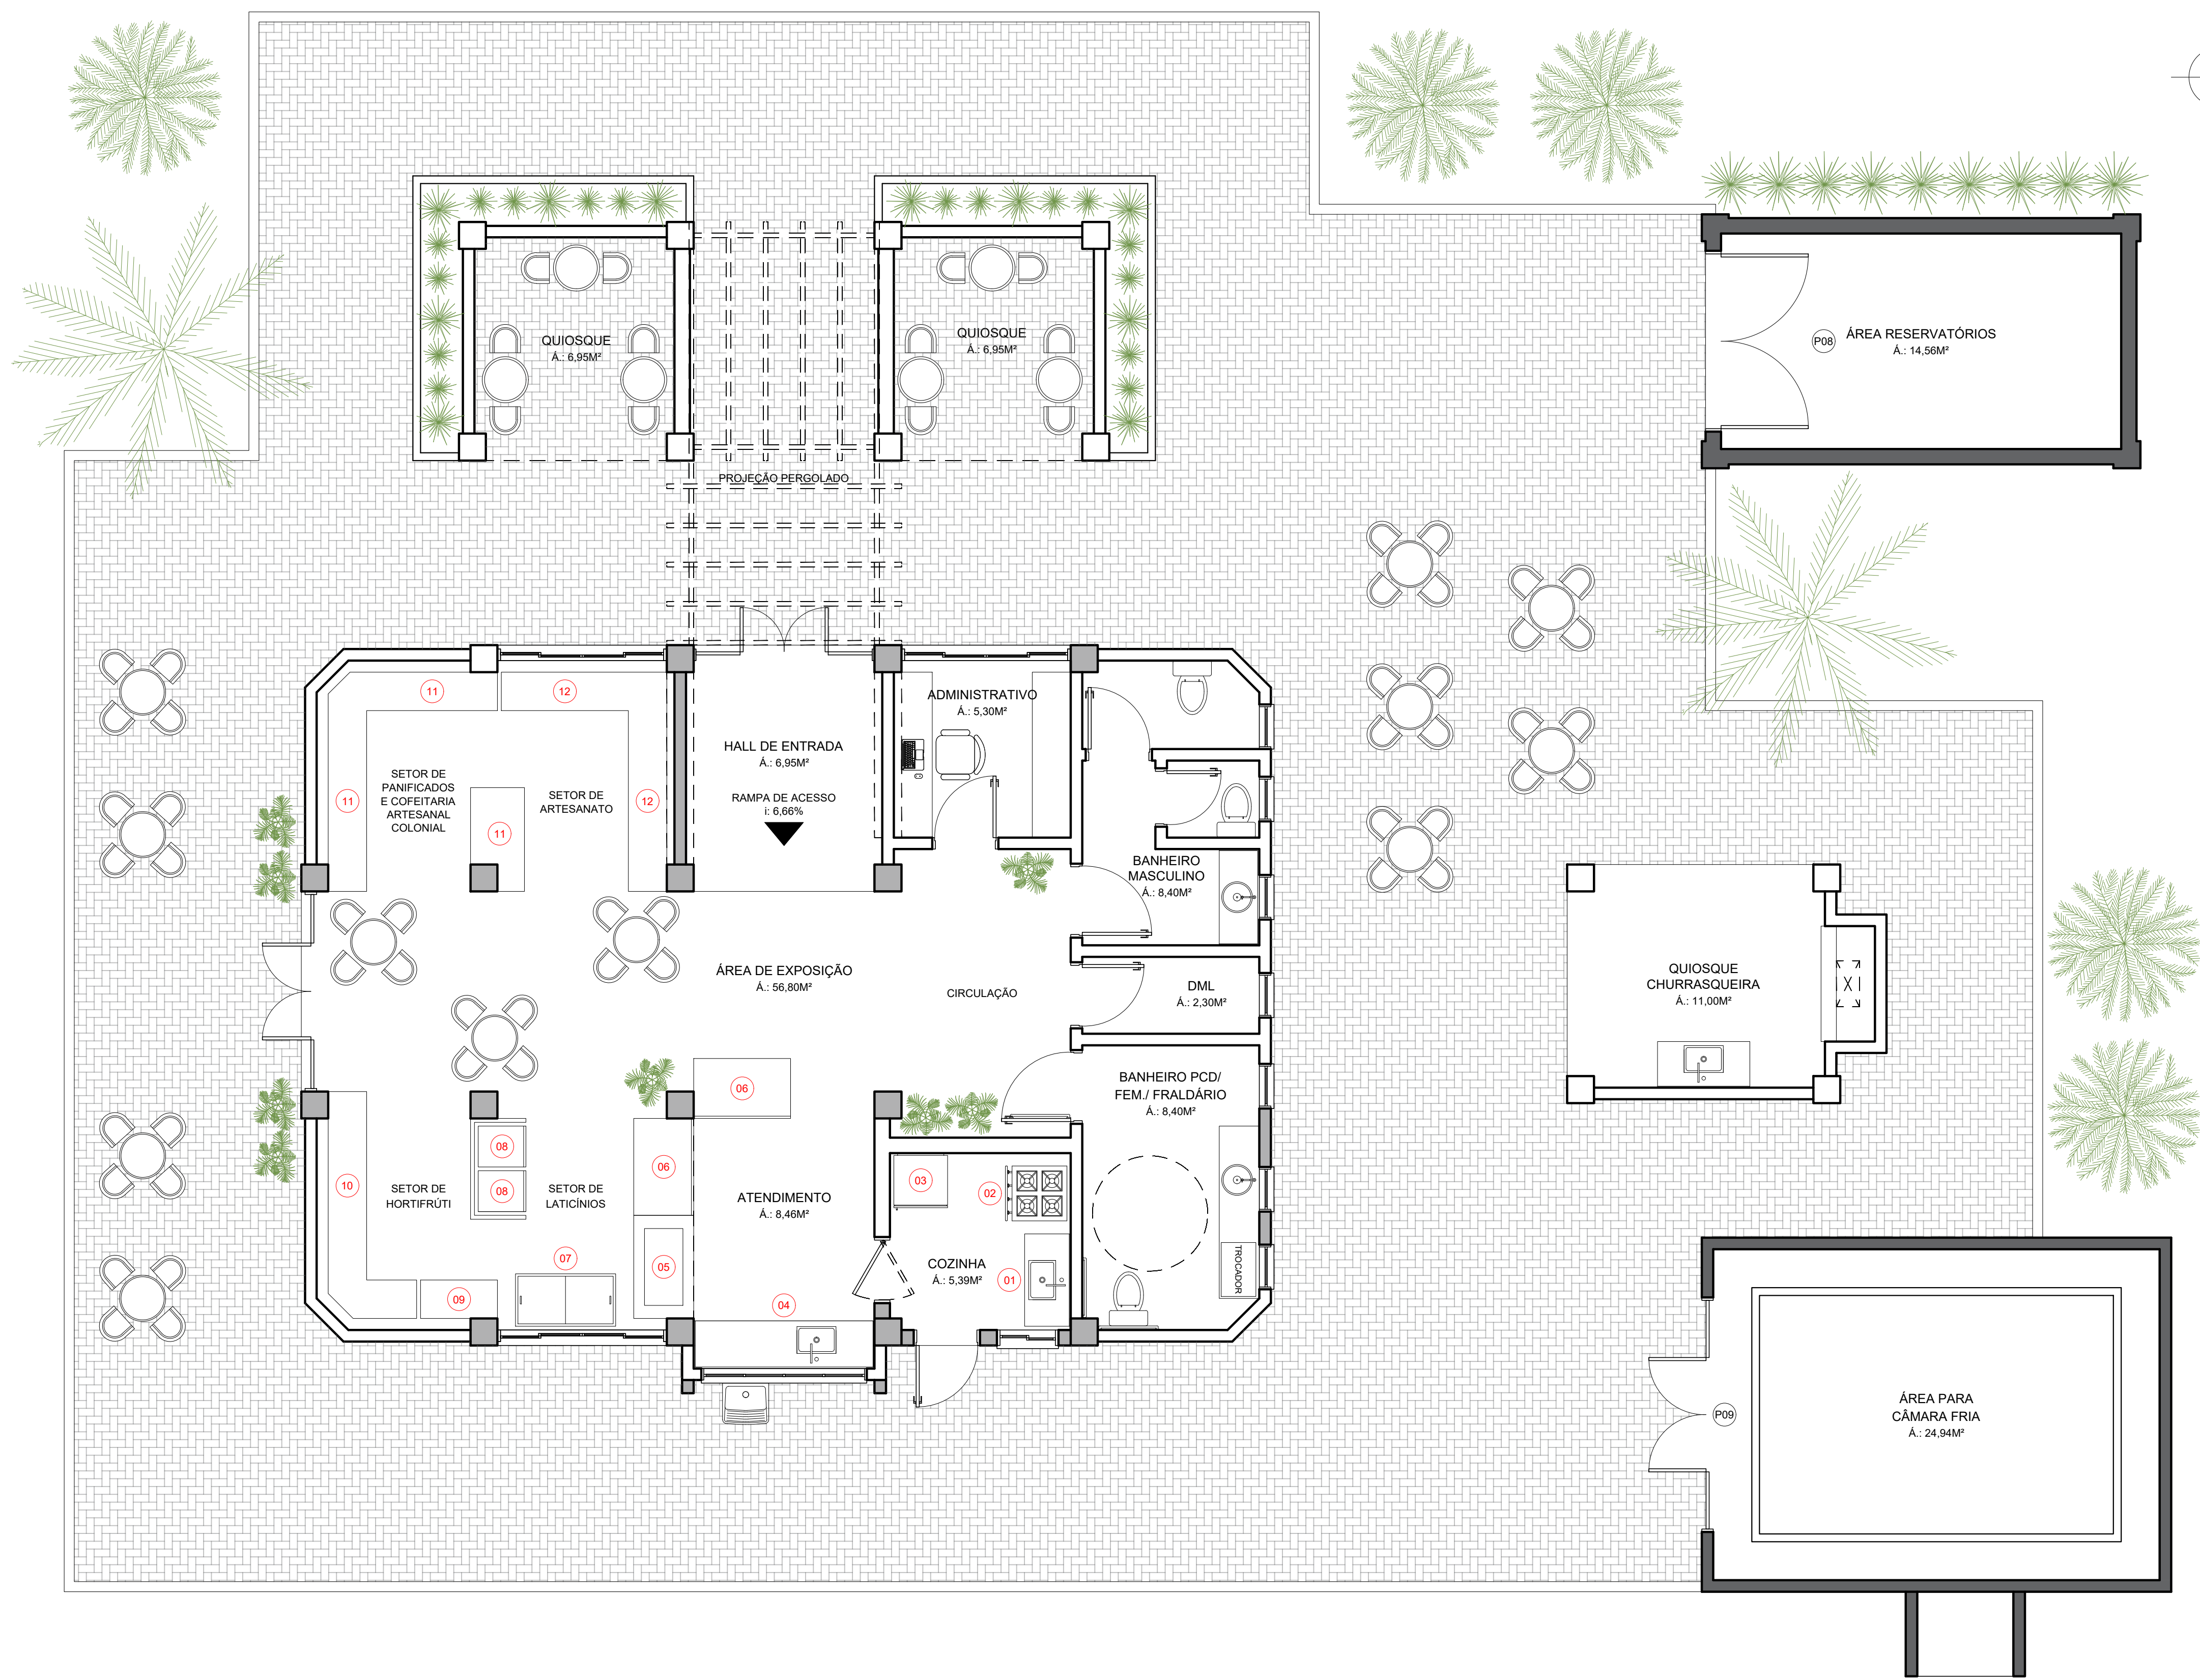

- 01 - Pia em aço inoxidável
- 02 - Fogão quatro bocas
- 03 - Geladeira
- 04 - Bancada com cuba
- 05 - Estufa
- 06 - Vitrine horizontal refrigerada
- 07 - Freezer horizontal
- 08 - Expositor vertical refrigerado
- 09 - Expositor de embutidos
- 10 - Expositores de hortifruti
- 11 - Expositores de panificados e confeitaria
- 12 - Expositores artesanato


05 PLANTA BAIXA MOBILIADA
ESC.: 1/50




PREFEITURA MUNICIPAL DE HULHA NEGRA
DEPARTAMENTO DE ENGENHARIA E ARQUITETURA
CNPJ: 94.702.784/0001-43




PROJETO: REFORMA DO CENTRO DE COMERCIALIZAÇÃO		
LOCAL: AVENIDA CAPITÃO HUGO CANTO		
PRANCHA: PLANTA BAIXA MOBILIADA		
RESPONSÁVEL TÉCNICO PELA APROVAÇÃO DO PROJETO: ARQUITETA E URBANISTA		
 Nome: José Maíquel Duarte CPF: ***.911.440-** Assinado com certificado digital avançado	 Nome: Sabrina Da Silva Leitzke CPF: ***.013.620-** Assinado com certificado digital avançado	
ENGRº JOSÉ MAIQUEL DUARTE CREA-RS 172073		
SABRINA DA SILVA LEITZKE CAU/RN A176888-3		
PREFEITO MUNICIPAL DE HULHA NEGRA	SECRETÁRIO M. DE ADMINISTRAÇÃO, PLANEJAMENTO E MEIO AMBIENTE	COORDENADOR DE PROJETOS, CAPTAÇÃO DE RECURSOS E PRESTAÇÃO DE CONTAS
 Nome: Fernando Campani CPF: ***.767.160-** Assinado com certificado digital avançado	 Nome: Valdinei Roque de Matos CPF: ***.111.843-** Assinado com certificado digital avançado	 Nome: Adriano Castro Dos Santos CPF: ***.360.520-** Assinado com certificado digital avançado
FERNANDO CAMPANI	VALDINEI ROQUE DE MATOS	ADRIANO CASTRO DOS SANTOS
DATA: JULHO/2026	ESCALA: INDICADA	PRANCHA: 04/11

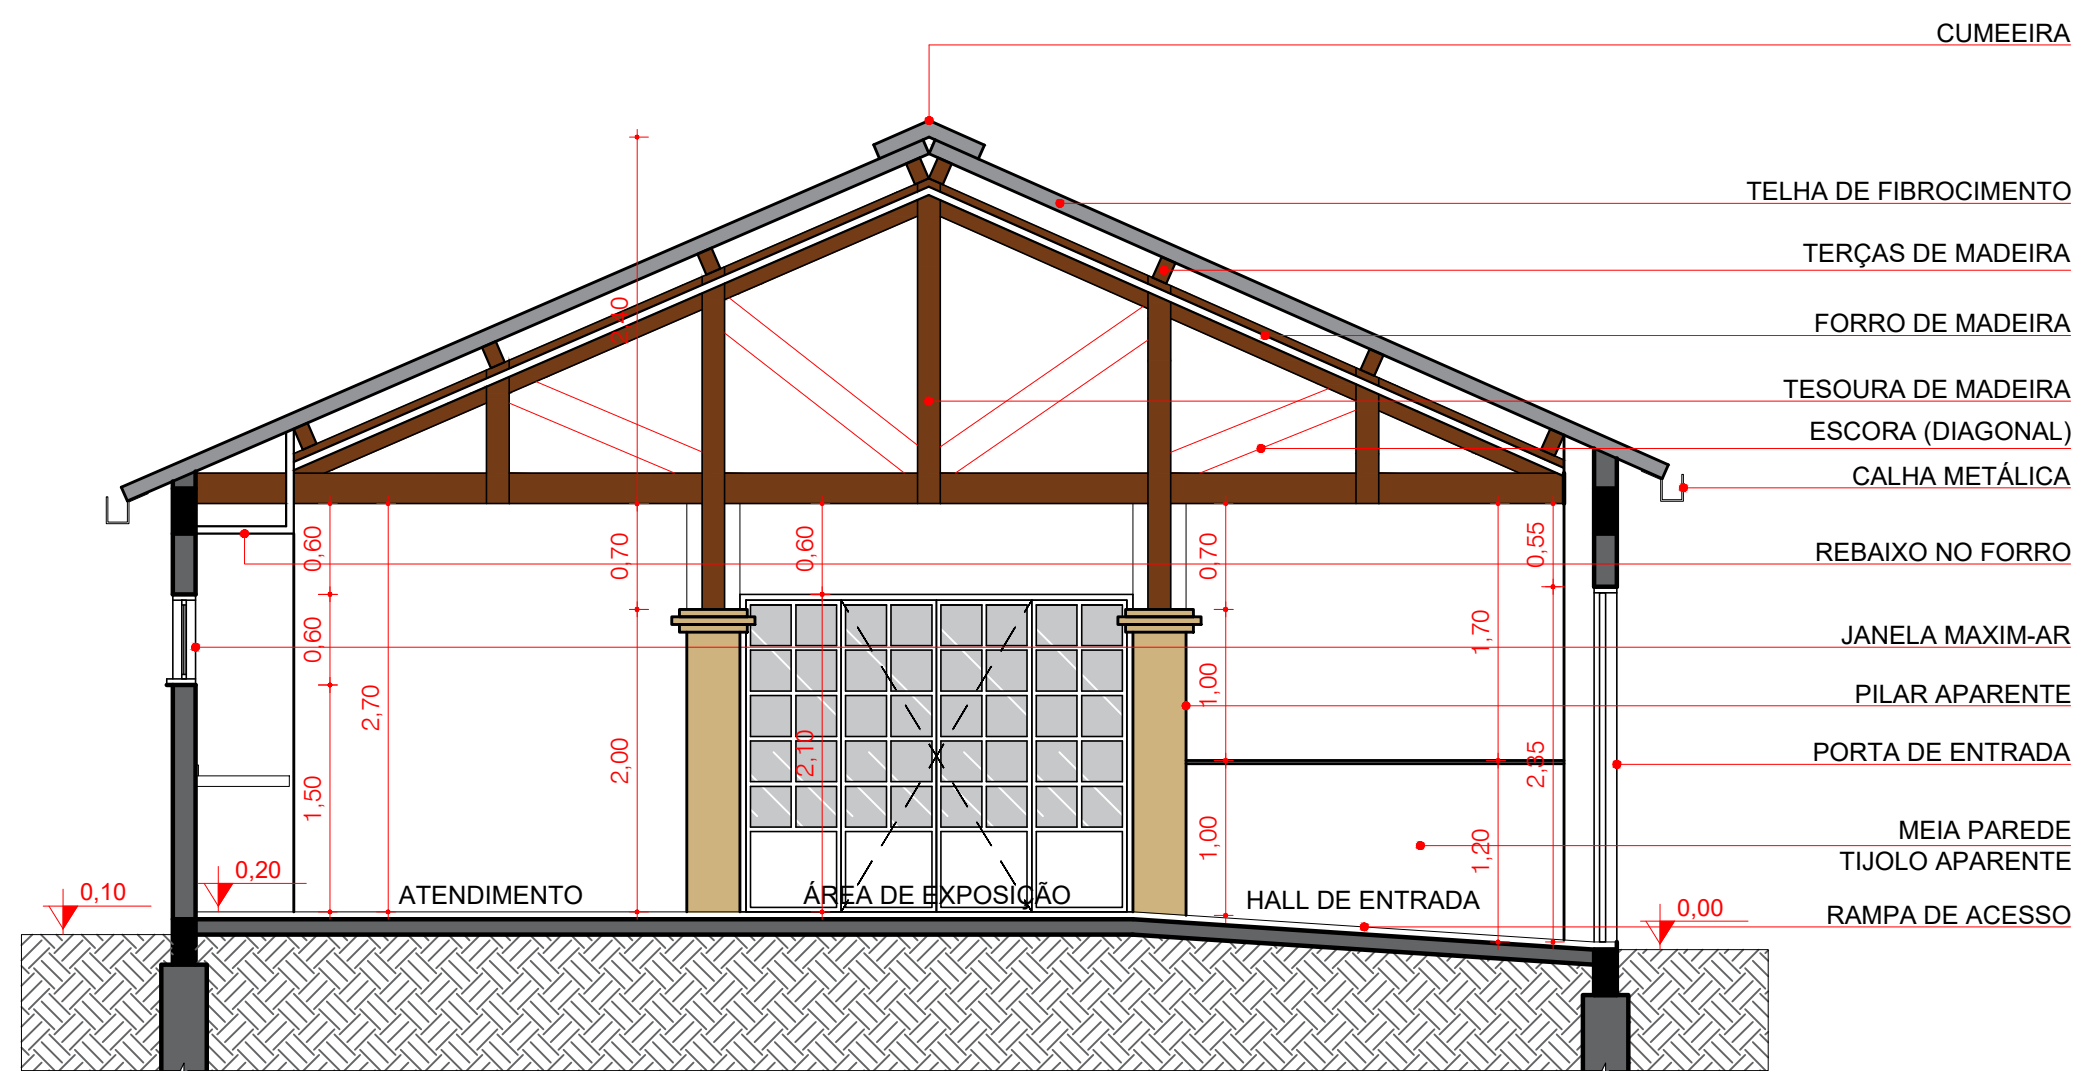


06 CORTE AA" - PRÉDIO PRINCIPAL
ESC.: 1/50

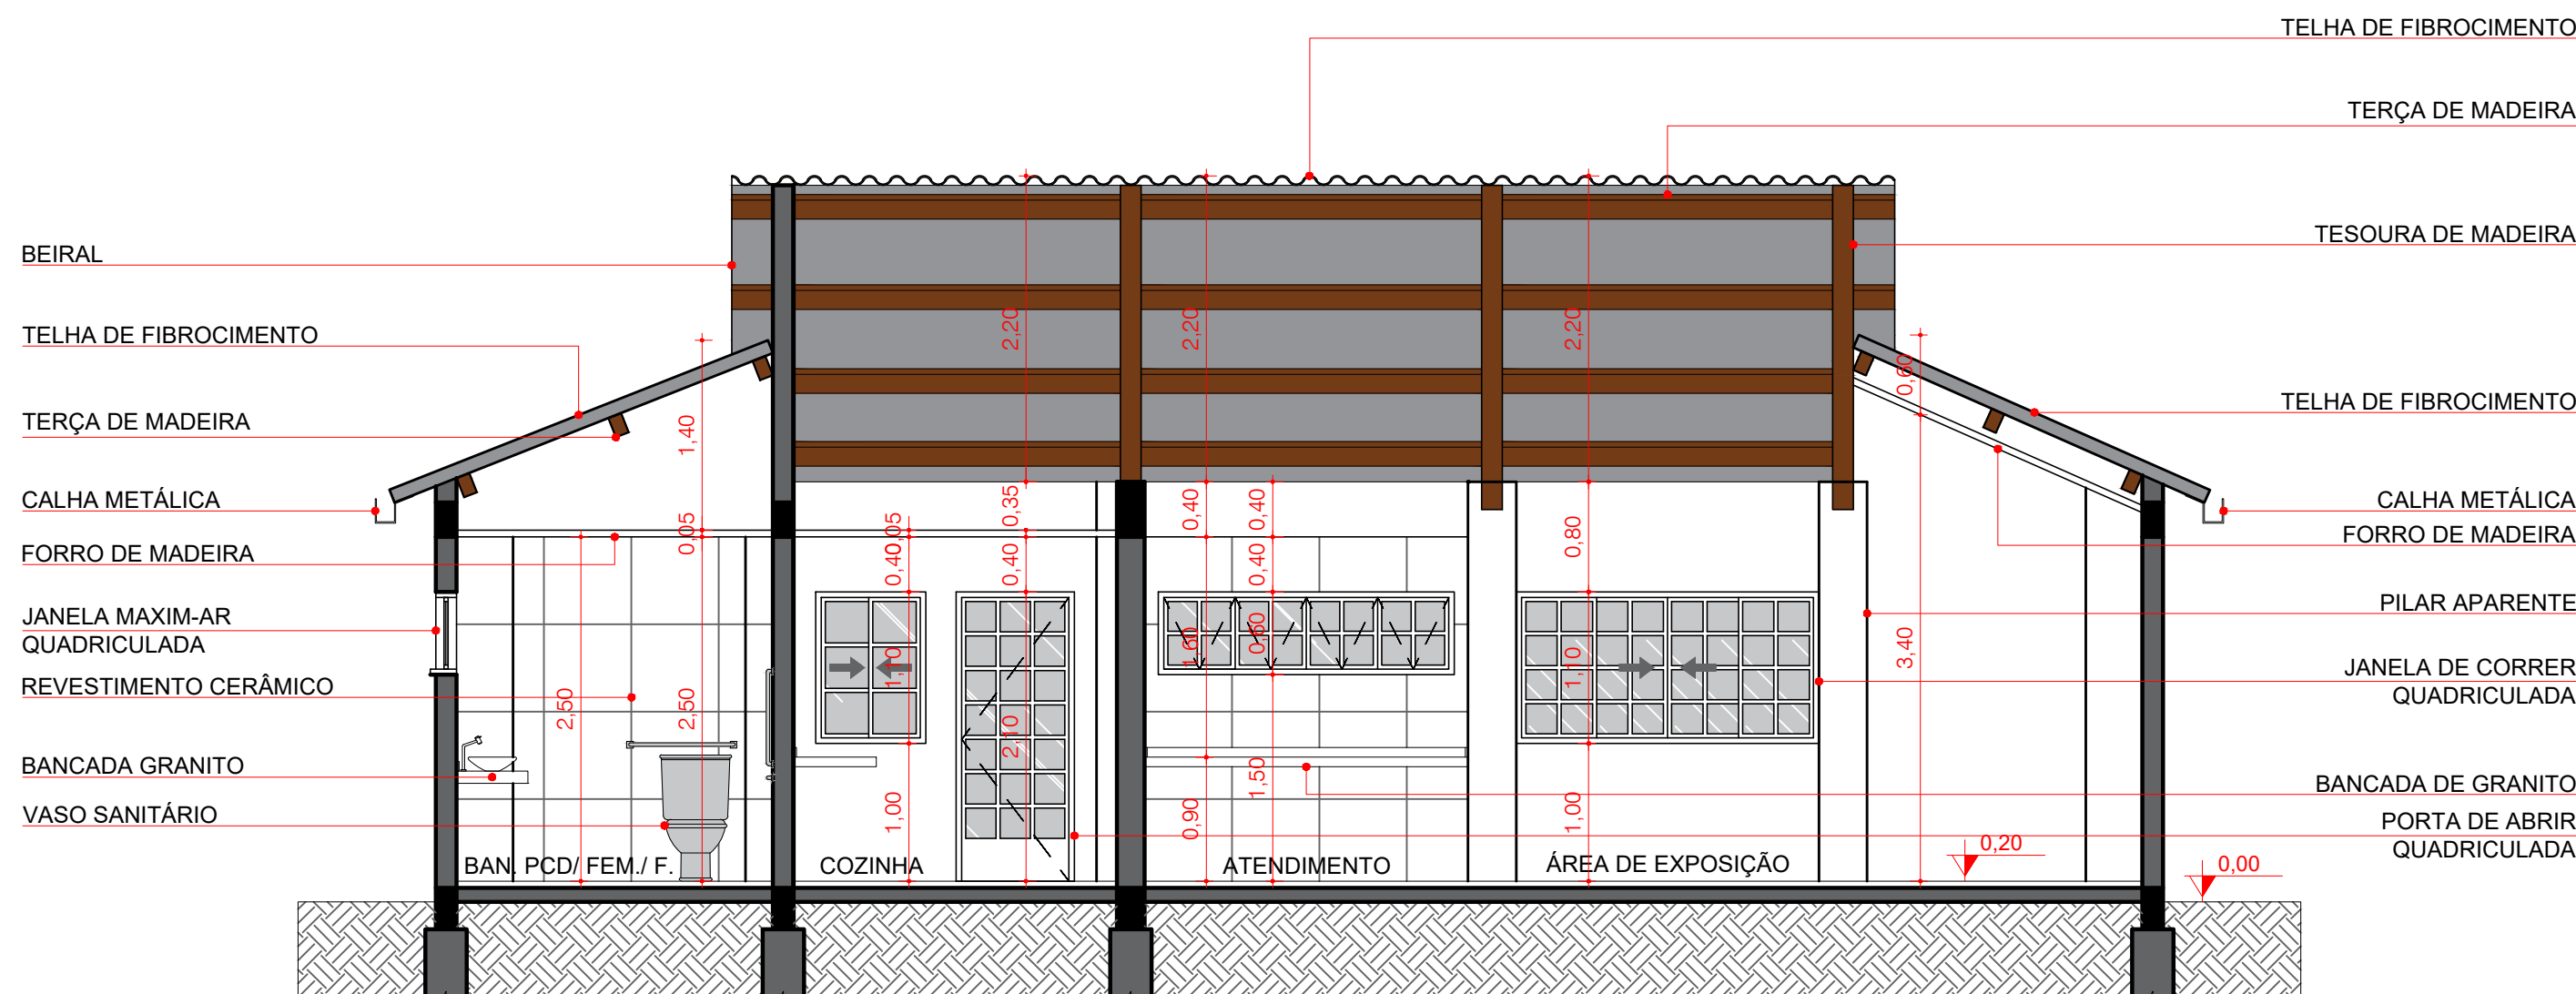


08 CORTE CC" - PRÉDIO PRINCIPAL
ESC.: 1/50

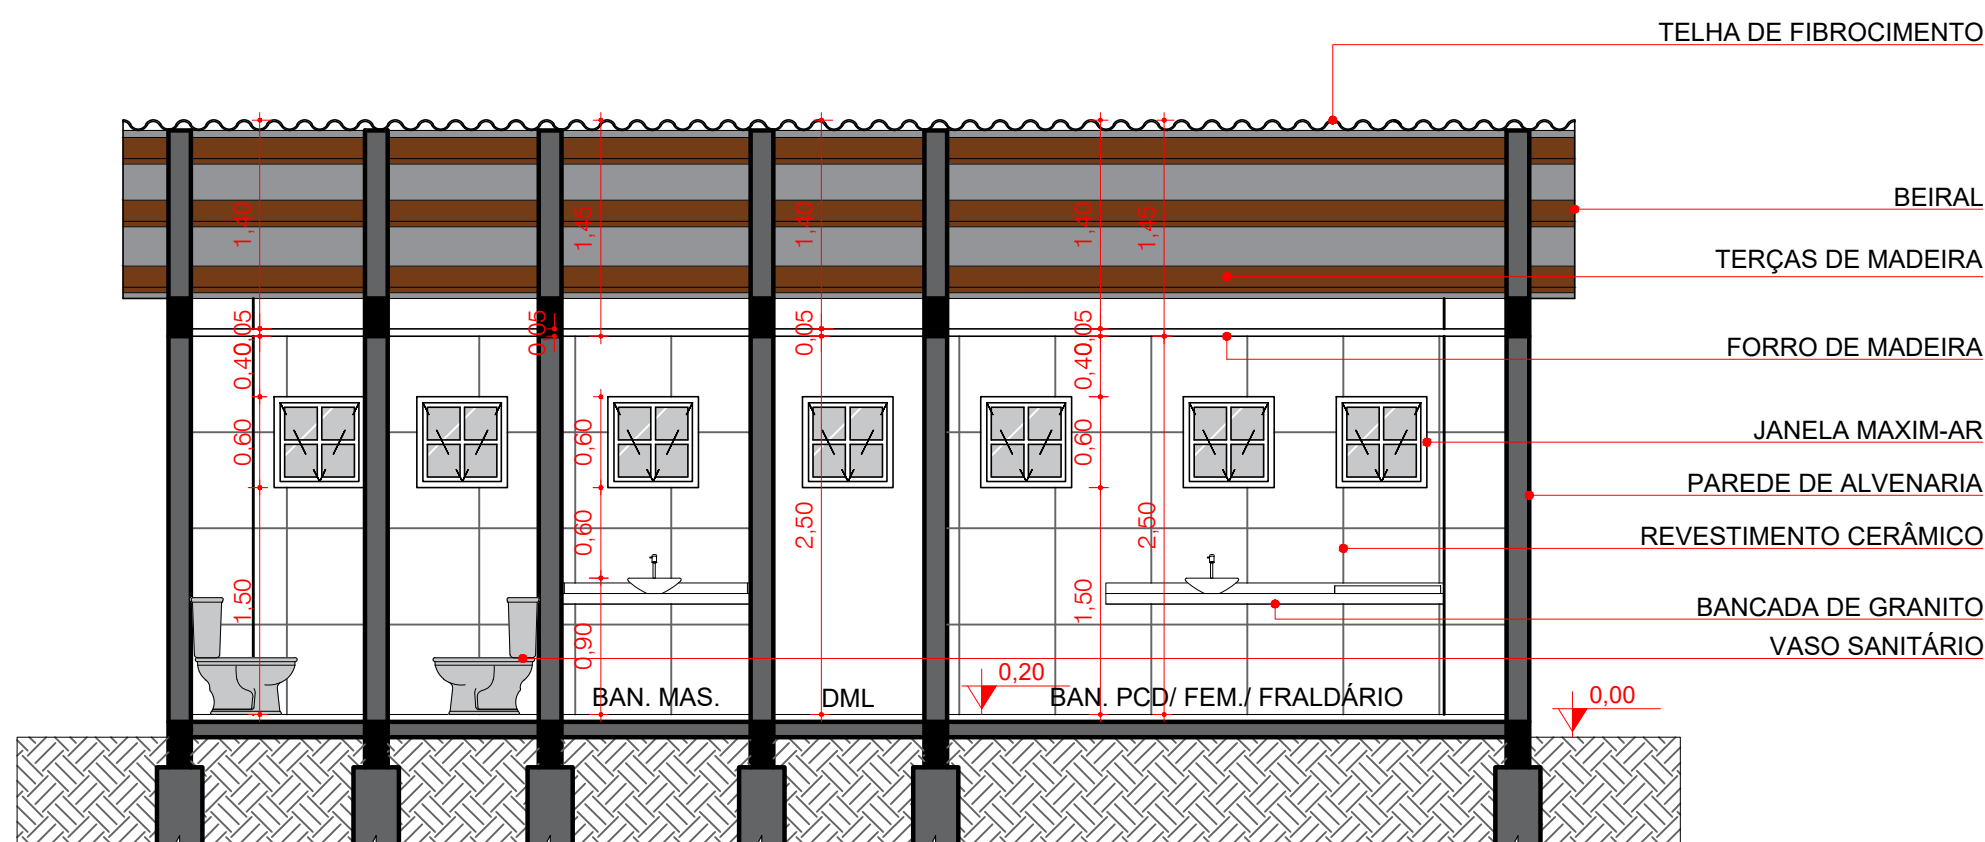


07 CORTE BB" - PRÉDIO PRINCIPAL
ESC.: 1/50

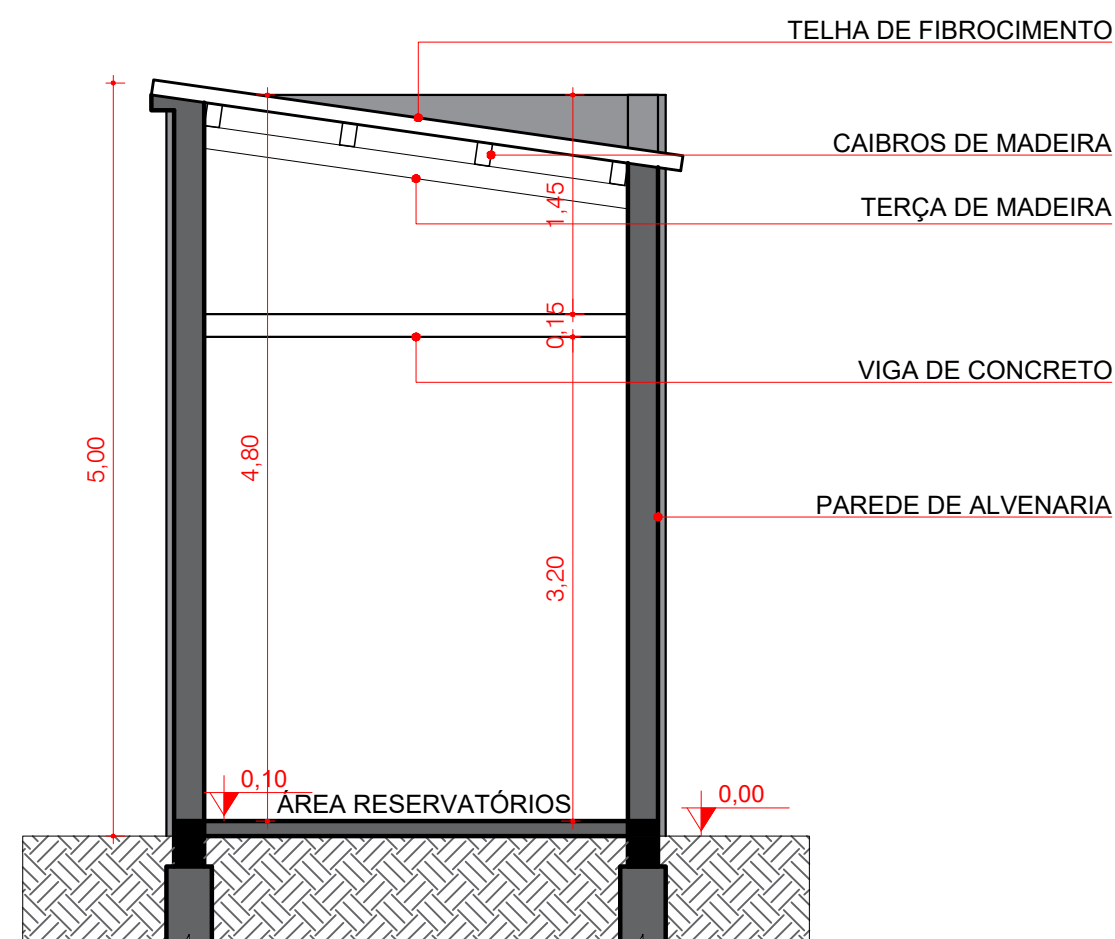


09 CORTE AA" - PRÉDIO RESERVATÓRIOS
ESC.: 1/50

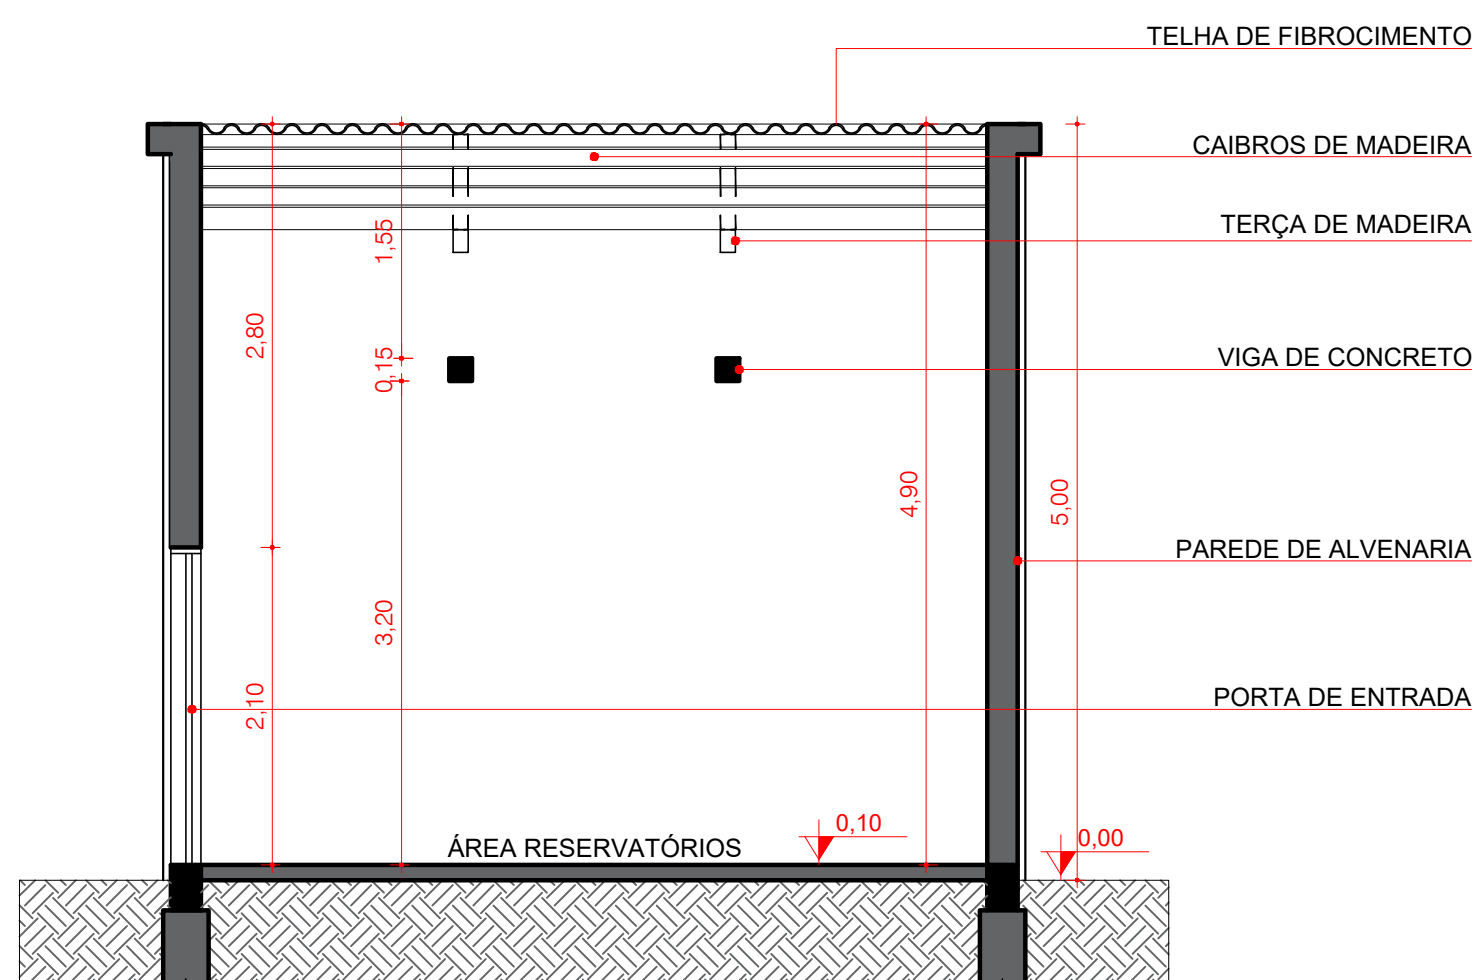

10 CORTE BB" - PRÉDIO RESERVATÓRIOS
ESC.: 1/50

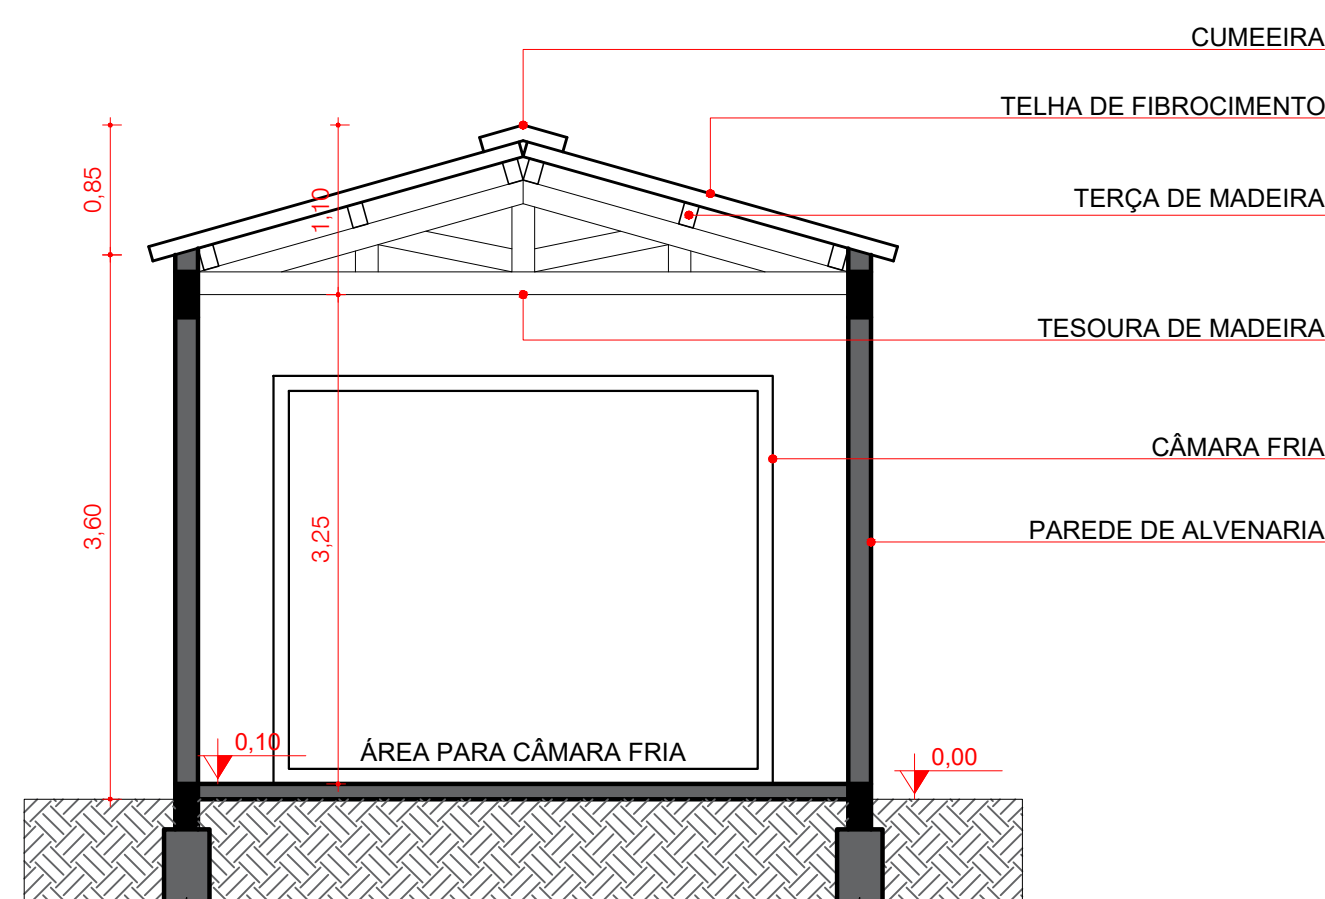


11 CORTE AA" - PRÉDIO CÂMARA FRIA
ESC.: 1/50

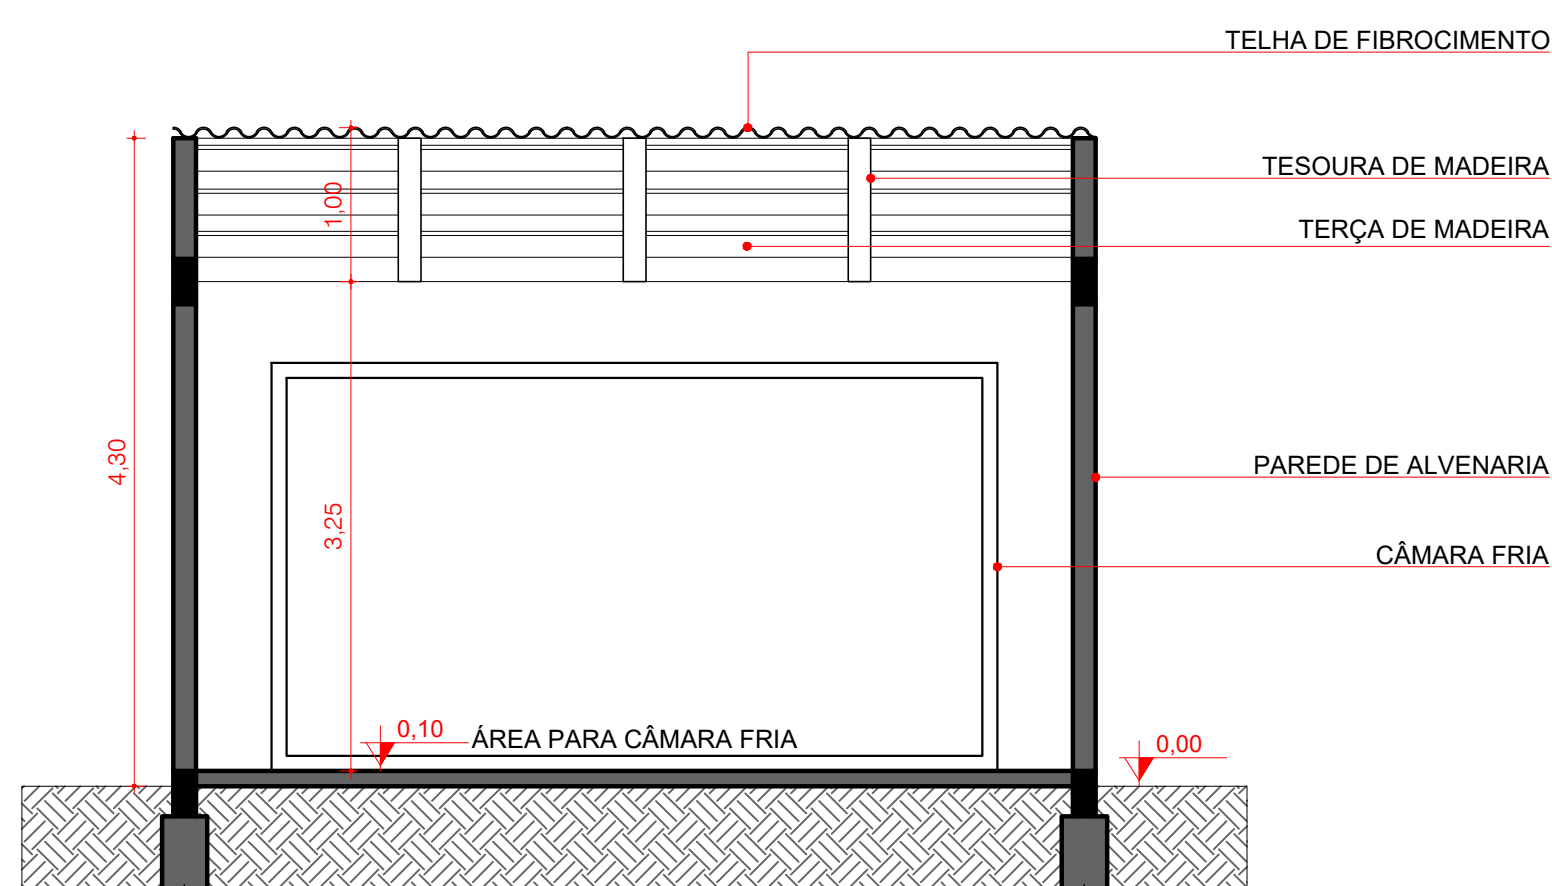


12 CORTE BB" - PRÉDIO CÂMARA FRIA
ESC.: 1/50

 PREFEITURA MUNICIPAL DE HULHA NEGRA DEPARTAMENTO DE ENGENHARIA E ARQUITETURA CNPJ: 94.702.784/0001-43  DEPARTAMENTO DEPARTAMENTO ENGENHARIA E ARQUITETURA PROFESSOR DE HULHA NEGRA - RS		
PROJETO: REFORMA DO CENTRO DE COMERCIALIZAÇÃO		
LOCAL: AVENIDA CAPITÃO HUGO CANTO		
PRANCHA: CORTES		
RESPONSÁVEL TÉCNICO PELA APROVAÇÃO DO PROJETO:		ARQUITETA E URBANISTA
 Nome: José Maquiel Duarte CPF: ***.911.440-** Assinado com certificado digital avançado ENGº JOSÉ MAIQUEL DUARTE CREA-RS 172073		 Nome: Sabrina da Silva Leitzke CPF: ***.913.620-** Assinado com certificado digital avançado SABRINA DA SILVA LEITZKE CAU/RS A176888-3
 Nome: Fernando Campani CPF: ***.767.160-** Assinado com certificado digital avançado PREFEITO MUNICIPAL DE HULHA NEGRA	 Nome: Valdinei Roque de Matos CPF: ***.111.843-** Assinado com certificado digital avançado SECRETÁRIO M. DE ADMINISTRAÇÃO, PLANEJAMENTO E MEIO AMBIENTE	 Nome: Adriano Castro Dos Santos CPF: ***.360.520-** Assinado com certificado digital avançado COORDENADOR DE PROJETOS, CAPTAÇÃO DE RECURSOS E PRESTAÇÃO DE CONTAS
FERNANDO CAMPANI	VALDINEI ROQUE DE MATOS	ADRIANO CASTRO DOS SANTOS
DATA	ESCALA	PRANCHA
JULHO/2026	INDICADA	05/11




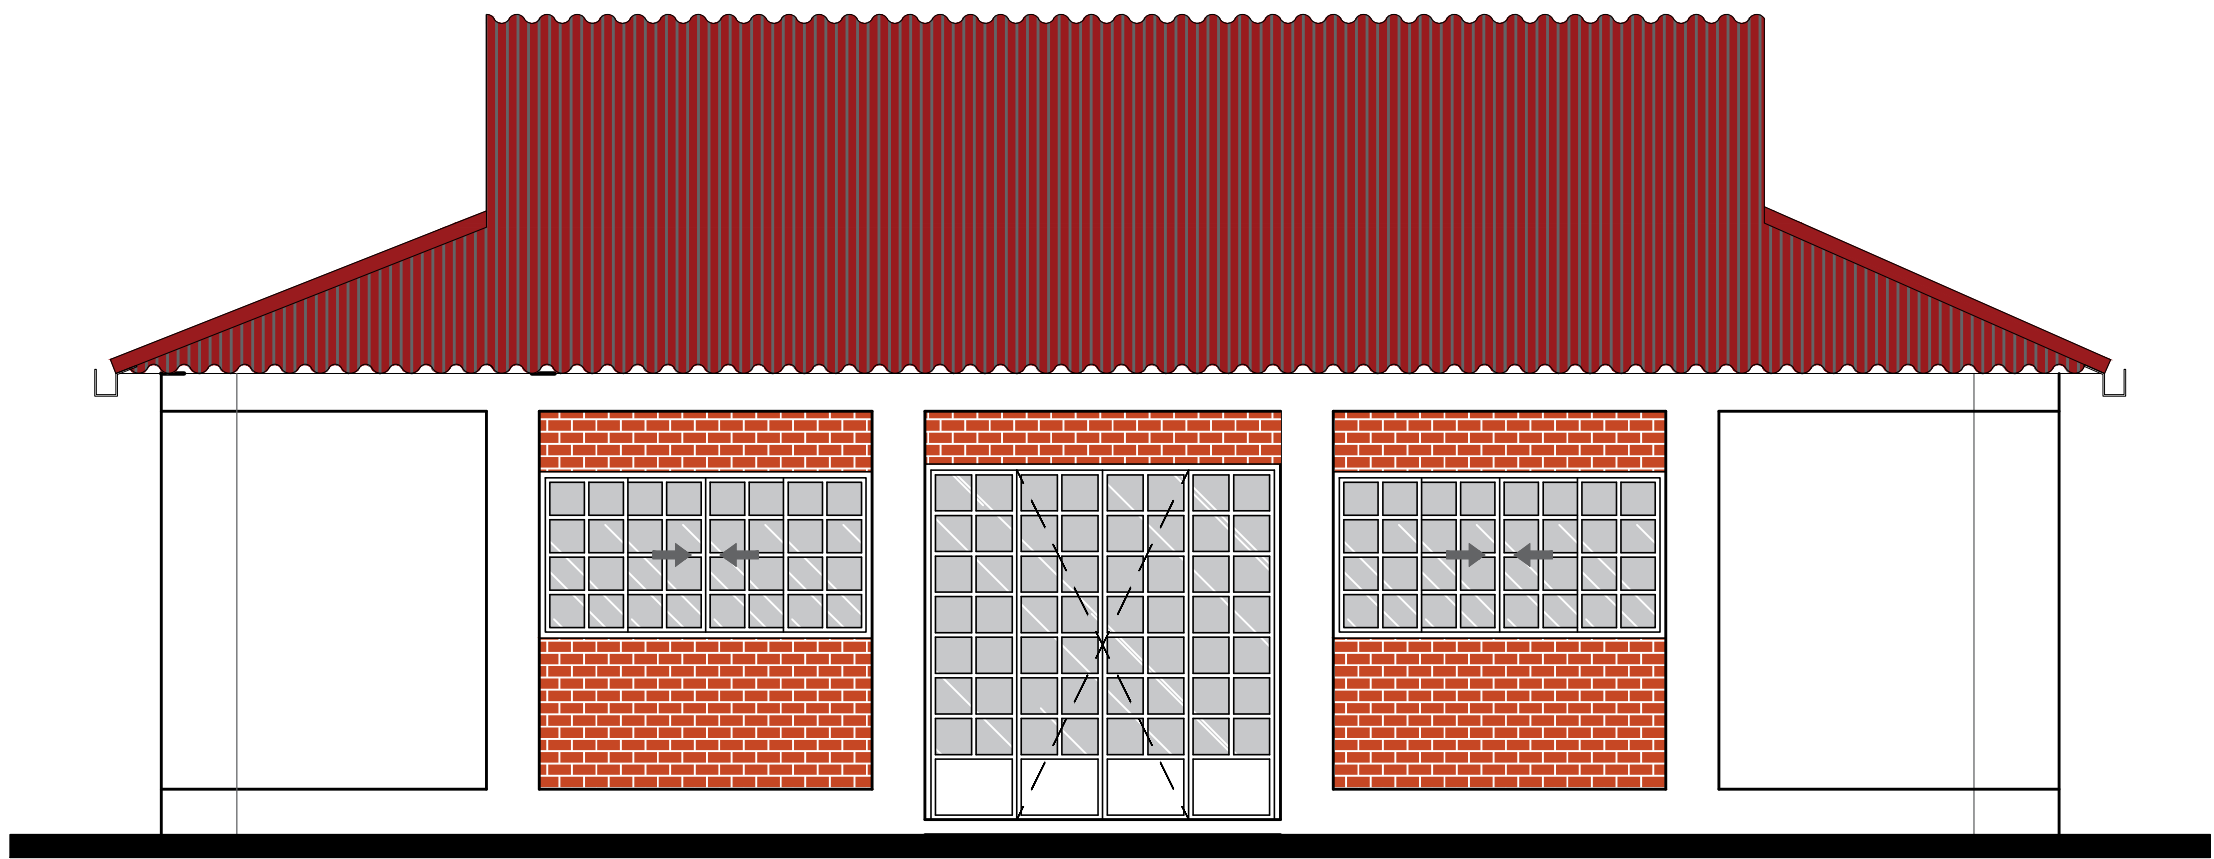


13 FACHADA FRONTAL
ESC.: 1/50

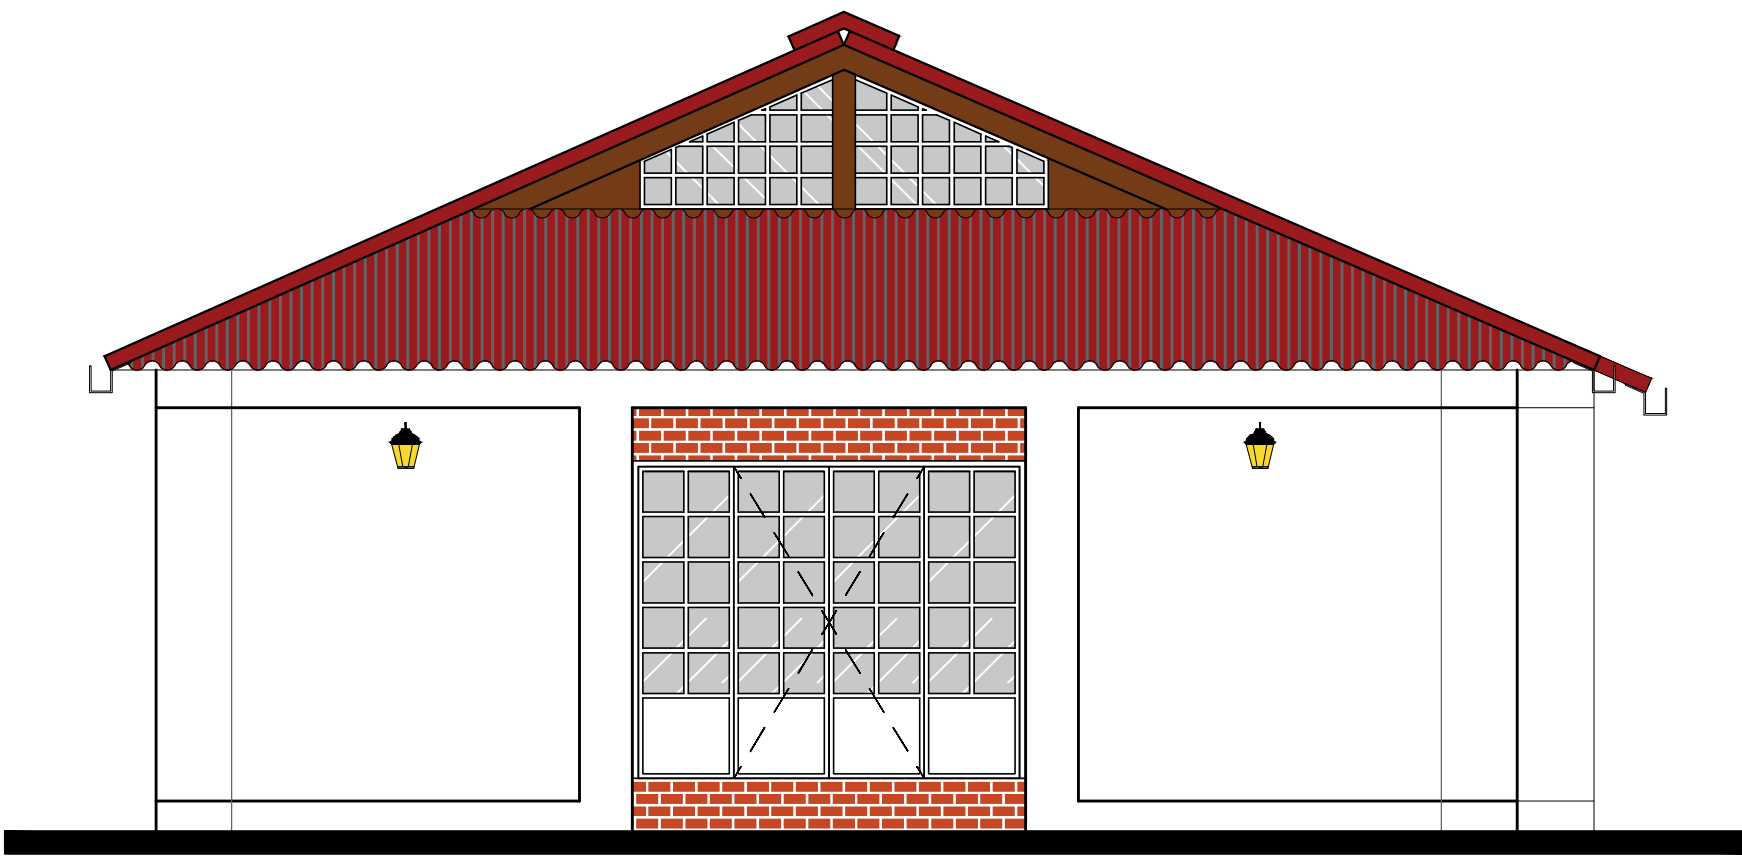


14 FACHADA LATERAL
ESC.: 1/50

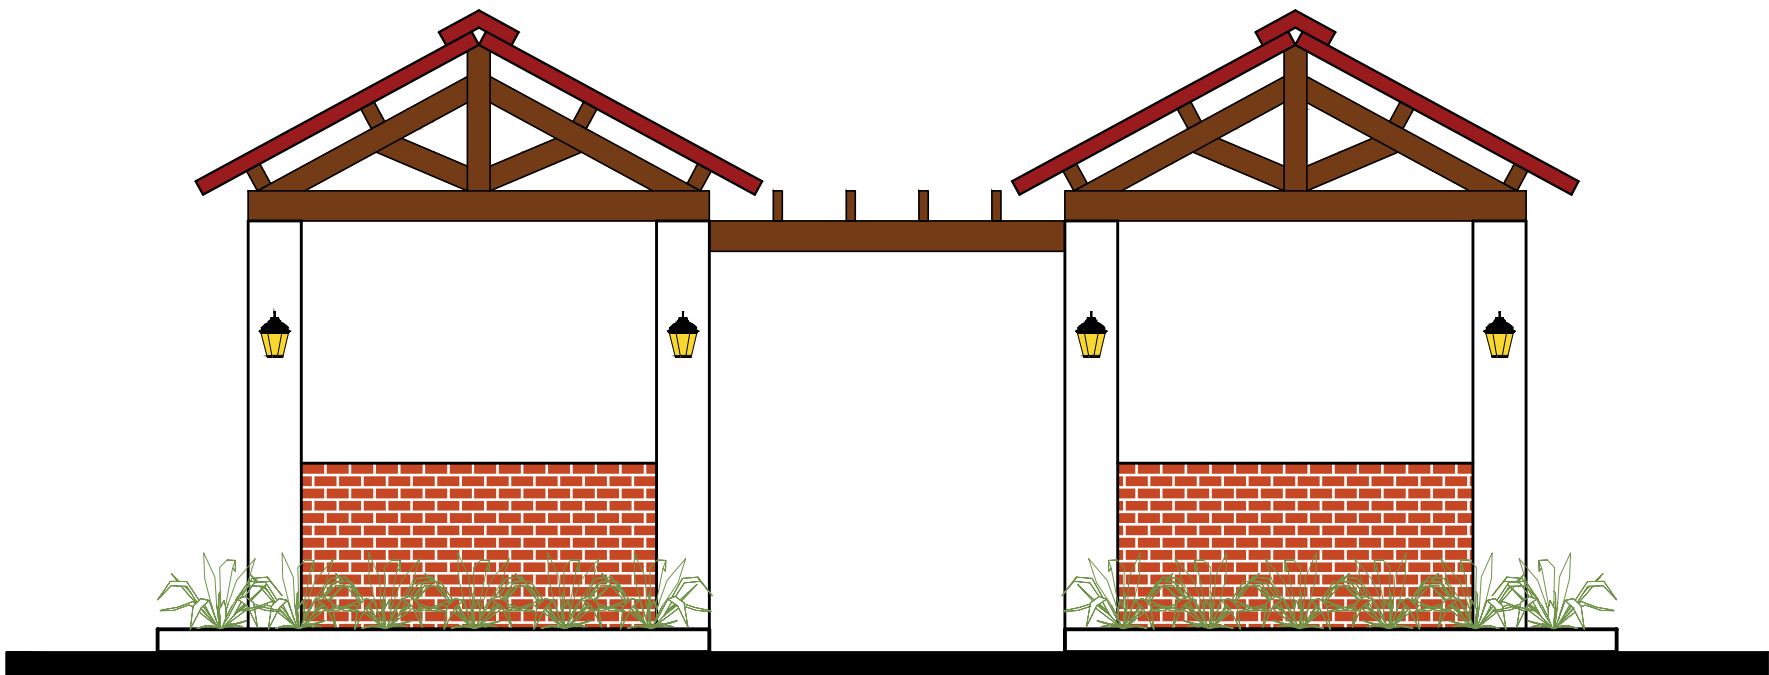


15 FACHADA QUIOSQUES FRONTAIS
ESC.: 1/50

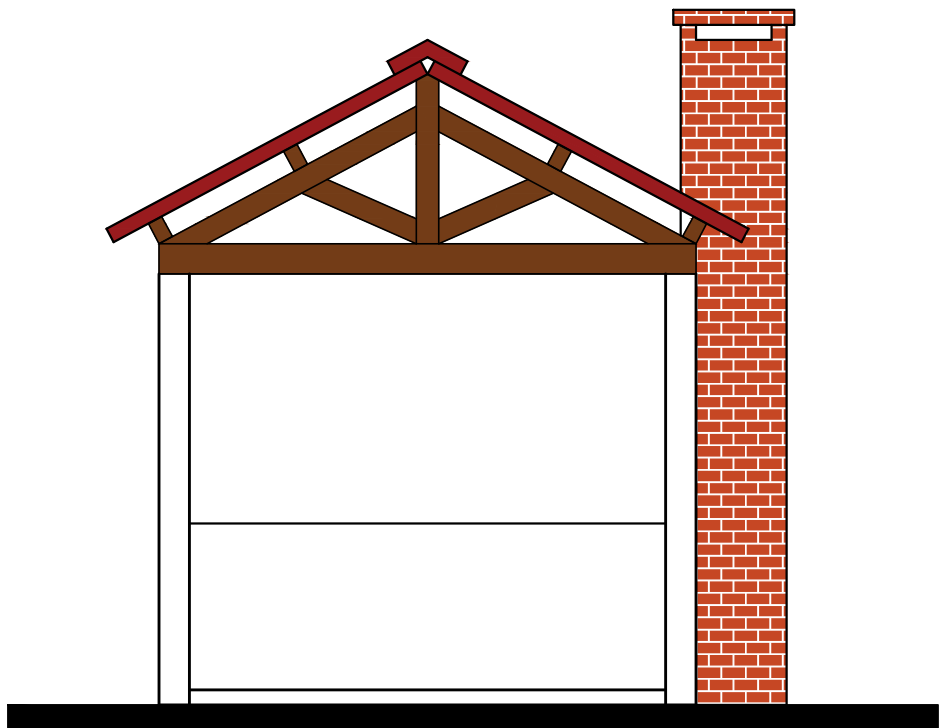

16 FACHADA QUIOSQUE LATERAL
ESC.: 1/50

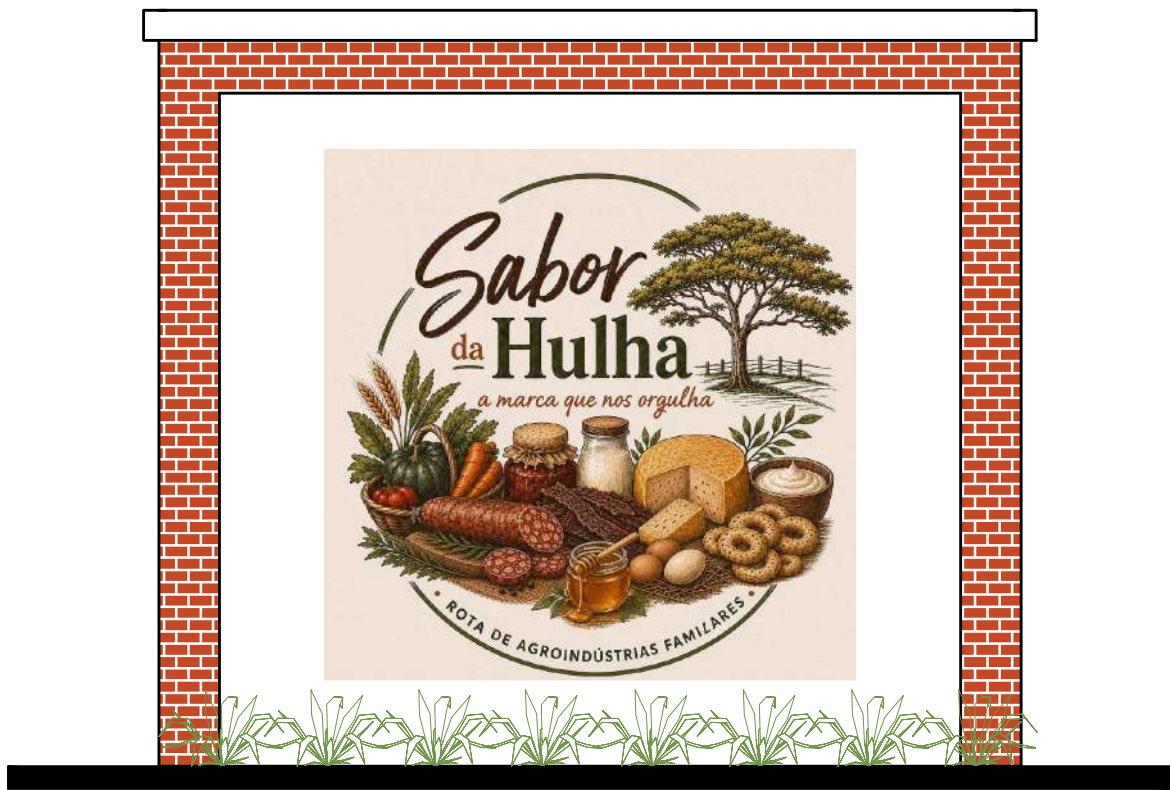


17 FACHADA - PRÉDIO RESERVATÓRIOS
ESC.: 1/50

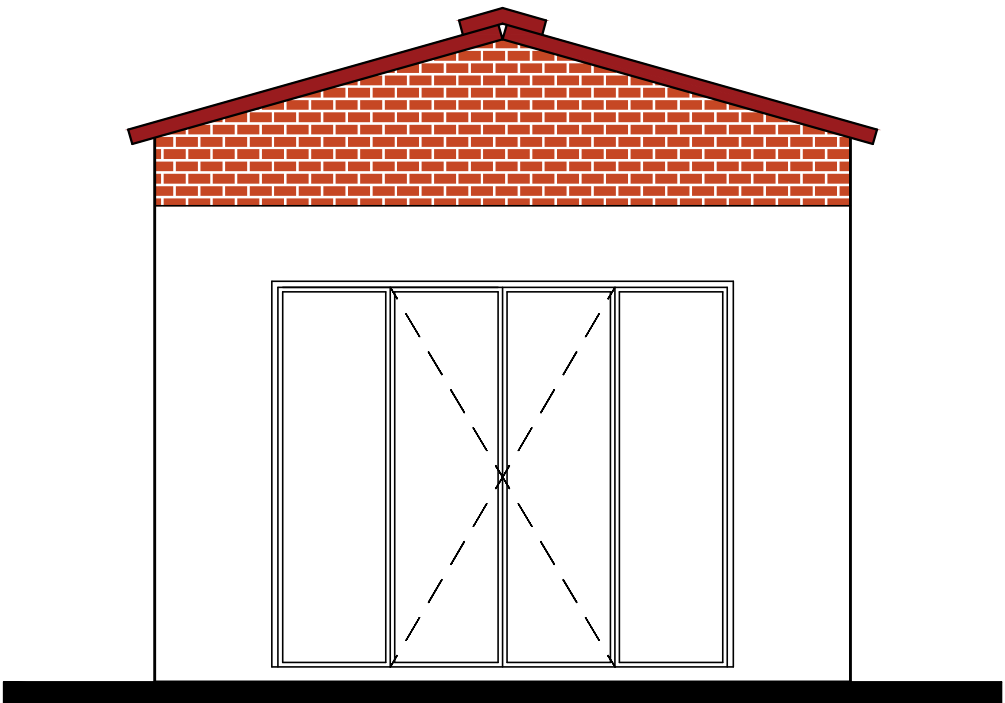

18 FACHADA - PRÉDIO CÂMARA FRIA
ESC.: 1/50

 PREFEITURA MUNICIPAL DE HULHA NEGRA DEPARTAMENTO DE ENGENHARIA E ARQUITETURA CNPJ: 94.702.784/0001-43			 DEPARTAMENTO ENGENHARIA E ARQUITETURA PREFEITURA DE HULHA NEGRA - RS		
PROJETO:			REFORMA DO CENTRO DE COMERCIALIZAÇÃO		
LOCAL:			AVENIDA CAPITÃO HUGO CANTO		
PRANCHA:			FACHADAS		
RESPONSÁVEL TÉCNICO PELA APROVAÇÃO DO PROJETO:			ARQUITETA E URBANISTA		
 Nome: José Maquiel Duarte CPF: ***.911.440-** Assinado com certificado digital avançado			 Nome: Sabrina da Silva Leitzke CPF: ***.013.620-** Assinado com certificado digital avançado		
ENGº JOSÉ MAIQUEL DUARTE CREA-RS 172073			SABRINA DA SILVA LEITZKE CAU/RS A176888-3		
PREFEITO MUNICIPAL DE HULHA NEGRA			SECRETÁRIO M. DE ADMINISTRAÇÃO, PLANEJAMENTO E MEIO AMBIENTE		
 Nome: Fernando Campani CPF: ***.767.160-** Assinado com certificado digital avançado			 Nome: Valdeinei Roque de Matos CPF: ***.111.843-** Assinado com certificado digital avançado		
FERNANDO CAMPANI			ADRIANO CASTRO DOS SANTOS		
DATA			PRANCHA		
JULHO/2026			06/11		



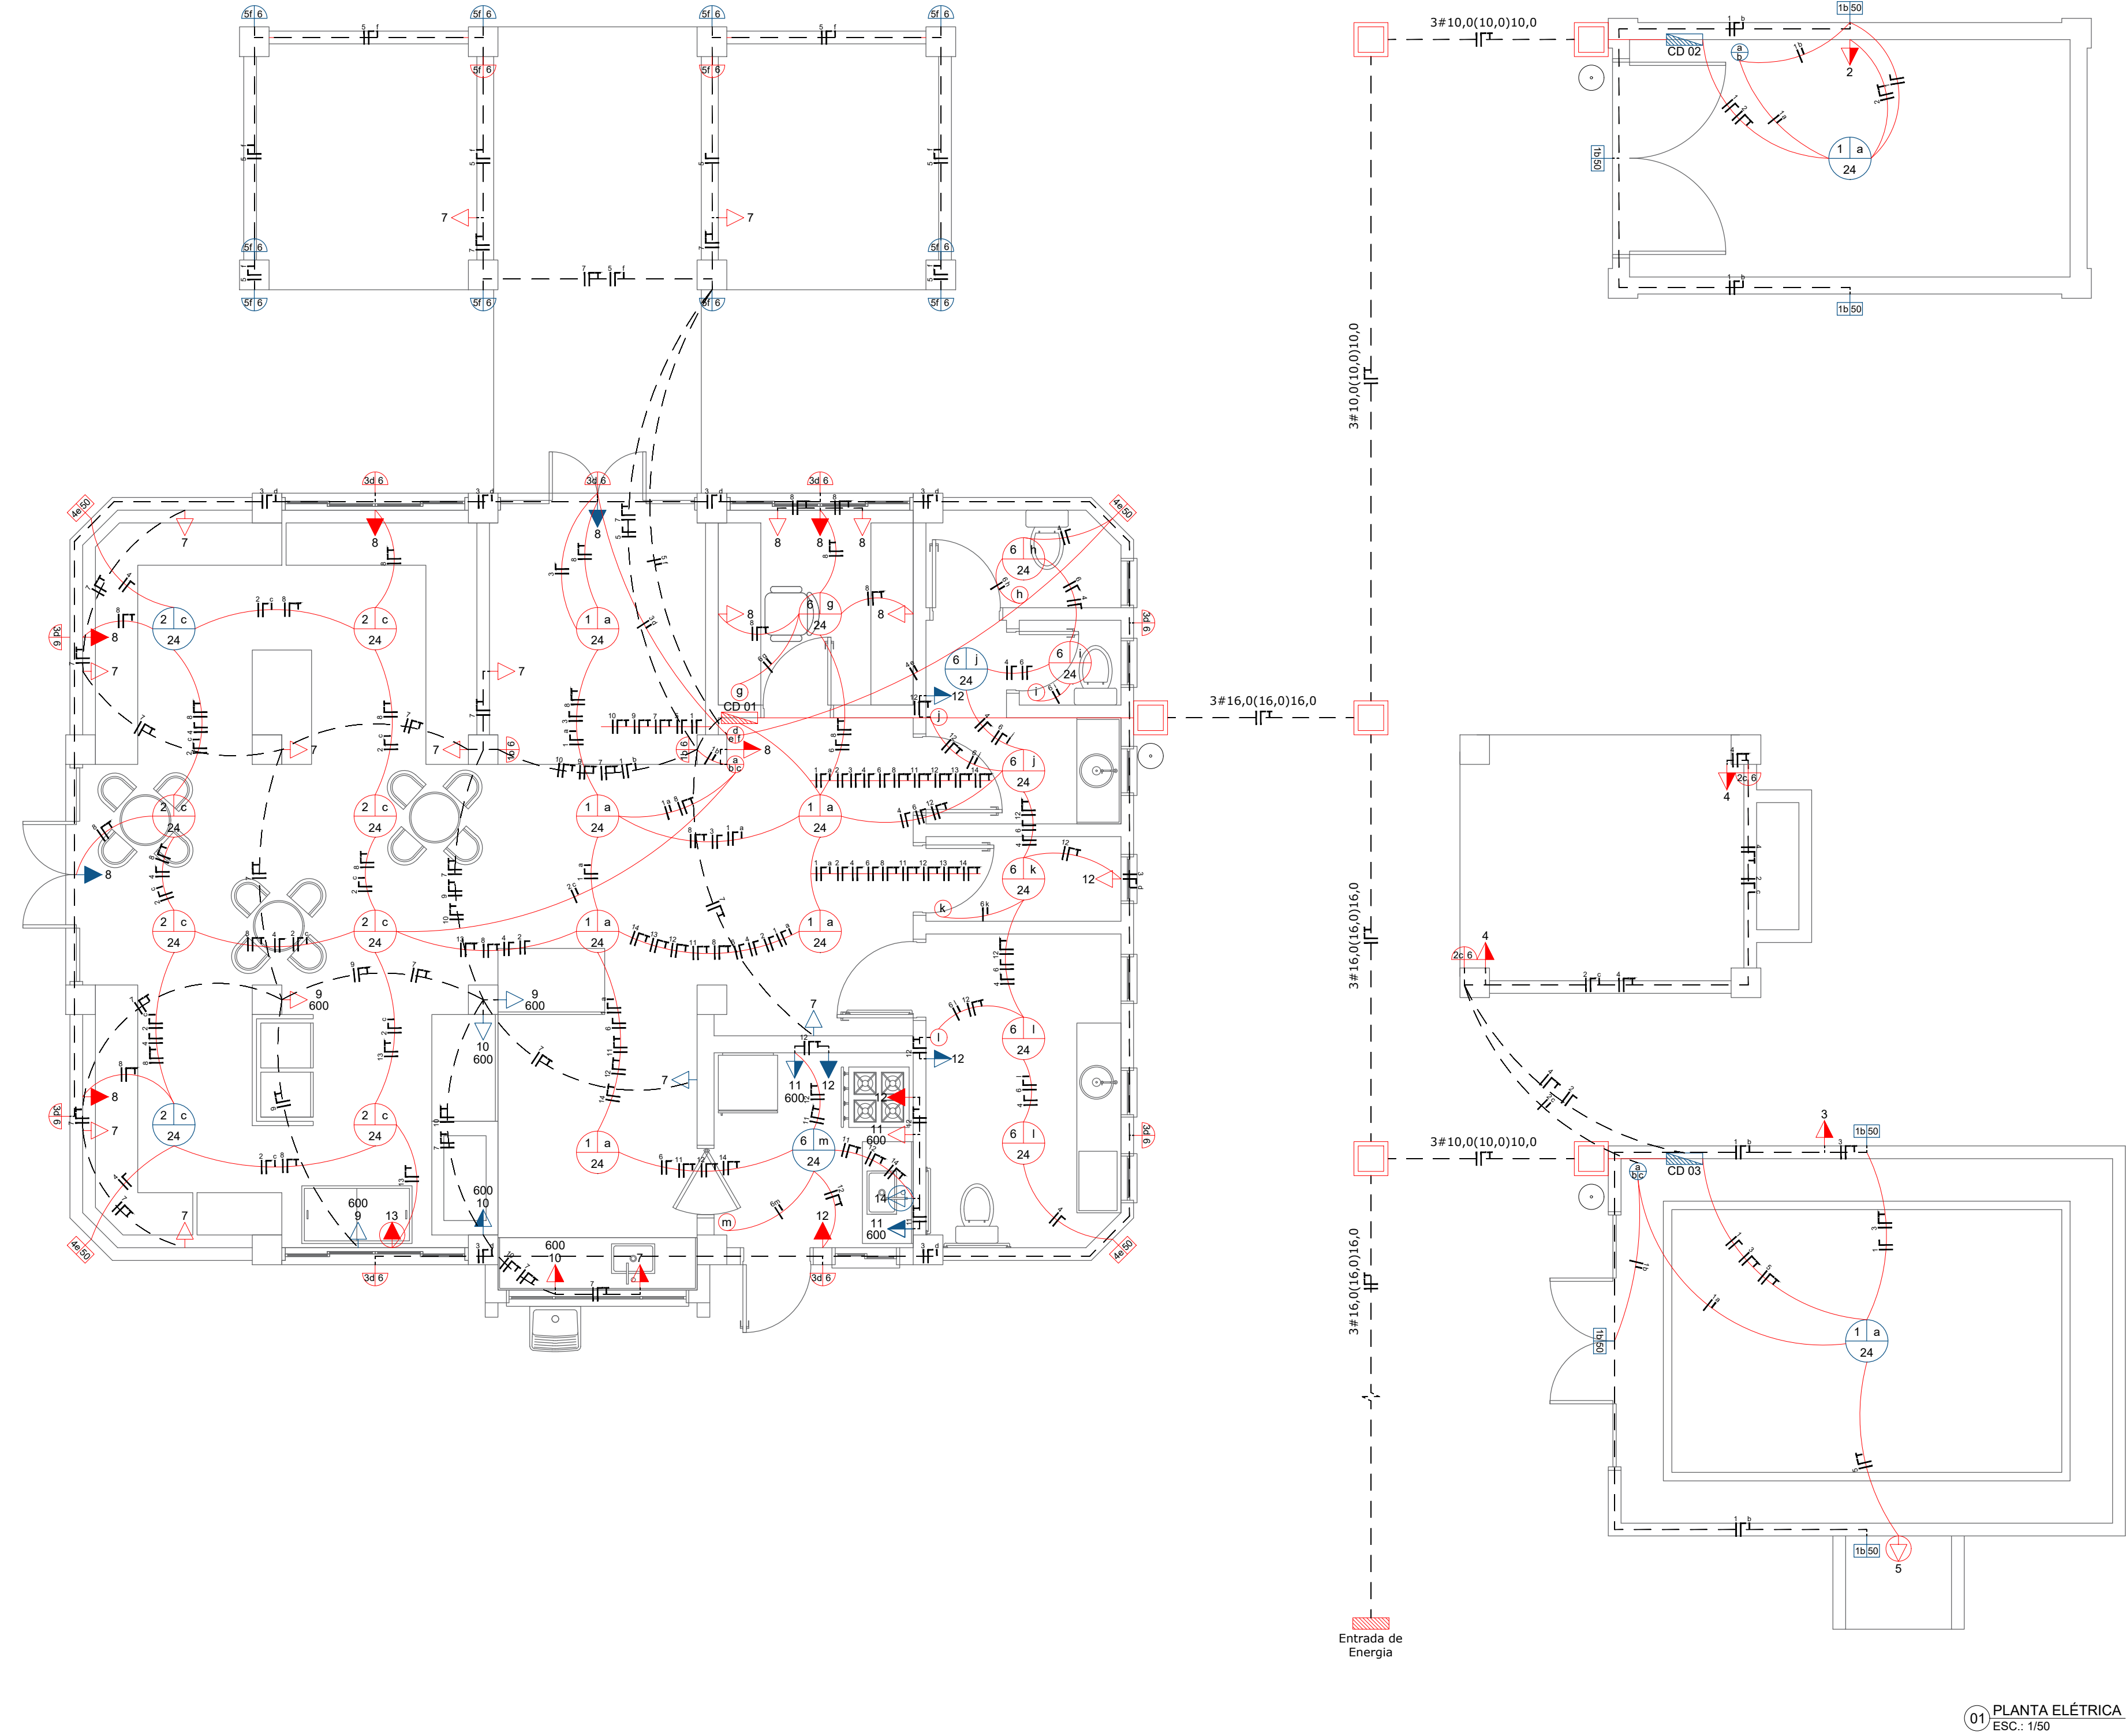

QUADRO DE CARGAS										
CENTRO DE DISTRIBUIÇÃO 01										
Circuito	Finalidade	Lampada Led			Tomadas		Potência		Disjuntor	Condutor mm²
		50w	24w	06w	100w	600w	watts	CV		
1	Iluminação	*	6	2	*	*	156	*	1x10A	2#2,5(2,5)
2	Iluminação	*	8	*	*	*	192	*	1x10A	2#2,5(2,5)
3	Iluminação	*	*	9	*	*	54	*	1x10A	2#2,5(2,5)
4	Iluminação	4	*	*	*	*	120	*	1x10A	2#2,5(2,5)
5	Iluminação	*	*	12	*	*	72	*	1x10A	2#2,5(2,5)
6	Iluminação	*	9	*	*	*	216	*	1x10A	2#2,5(2,5)
7	Tomadas	*	*	*	12	*	1200	*	1x10A	3#2,5(2,5)2,5
8	Tomadas	*	*	*	11	*	1100	*	1x10A	3#2,5(2,5)2,5
9	Tomadas	*	*	*	*	3	1800	*	1x20A	3#4,0(4,0)4,0
10	Tomadas	*	*	*	*	3	1800	*	1x20A	3#4,0(4,0)4,0
11	Tomadas	*	*	*	*	3	1800	*	1x20A	3#4,0(4,0)4,0
12	Tomadas	*	*	*	6	*	600	*	1x10A	3#2,5(2,5)2,5
13	T. E. - Ar Condicionado				*	*	2200	*	1x20A	3#4,0(4,0)4,0
14	T. E. - Torneira Elétrica				*	*	6500	*	1x32A	3#6,0(6,0)6,0
DISJUNTOR GERAL= 1X50A										
CARGA TOTAL INSTALADA = 17,810KW										

SIMB.	DESCRIÇÃO
	ARANDELA
	REFLETOR
	LUMINARIA TETO
	INTERRUPTOR SIMPLES, DUPLO E TRIPLO h=1,10m
	TOMADAS h=0,30m h=1,20m/ h= 2,20m
	TOMADA DE USO ESPECÍFICO
	CENTRO DE DISTRIBUIÇÃO - CD
	MEDIDOR DE ENERGIA
	CAIXA DE INSPEÇÃO ATERRAMENTO HASTES Ø 3/8" - COMPRIMENTO 3 METROS
	CAIXA DE INSPEÇÃO ELÉTRICA (CAIXA DE INSPEÇÃO DE PASSAGEM)
	ELETRODUTO AÉREO (FORRO)
	ELETRODUTO SUBTERRÂNEO
	ELETRODUTO INTEGRADO (EMBITIDO NA PAREDE)

QUADRO DE CARGAS

CENTRO DE DISTRIBUIÇÃO 02

Circuito	Finalidade	Lampada Led			Tomadas		Potência		Disjuntor	Condutor mm²
		50w	24w	06w	100w	600w	watts	CV		
1	Iluminação	3	1	*	*	*	174	*	1x10A	2#1,5(1,5)
2	Tomadas	*	*	*	1	*	100	*	1x10A	3#2,5(2,5)2,5
DISJUNTOR GERAL= 1X40A										
CARGA TOTAL INSTALADA = 274KW										

QUADRO DE CARGAS

CENTRO DE DISTRIBUIÇÃO 03

Circuito	Finalidade	Lampada Led			Tomadas		Potência		Disjuntor	Condutor mm²
		50w	24w	06w	100w	600w	watts	CV		
1	Iluminação	1	1	*	*	*	74	*	1x10A	2#2,5(2,5)
2	Iluminação	*	*	2	*	*	12	*	1x10A	2#2,5(2,5)
3	Tomadas	*	*	*	1	*	100	*	1x10A	3#2,5(2,5)2,5
4	Tomadas	*	*	*	2	*	200	*	1x10A	3#2,5(2,5)2,5
5	T. E. - Bomba Câmara	*	*	*	*	*	5000	*	1x32A	3#6,0(6,0)6,0
DISJUNTOR GERAL= 1X40A										
CARGA TOTAL INSTALADA = 5386KW										



PREFEITURA MUNICIPAL DE HULHA NEGRA
DEPARTAMENTO DE ENGENHARIA E ARQUITETURA
CNPJ: 94.702.784/0001-43



DEPARTAMENTO
DE ENGENHARIA E ARQUITETURA
PREFEITURA DE HULHA NEGRA - RS

PROJETO: REFORMA DO CENTRO DE COMERCIALIZAÇÃO

LOCAL: AVENIDA CAPITÃO HUGO CANTO

PRANCHA: PLANTA ELÉTRICA

RESPONSÁVEL TÉCNICO PELA APROVAÇÃO DO PROJETO:

ARQUITETA E URBANISTA



Nome: José Maquiel Duarte
CPF: ***911.440-**
Assinado com certificado digital avançado



Nome: Sabrina Da Silva
Leitzke
CPF: ***613.620-1*
Assinado com certificado digital avançado

ENGP JOSÉ MAIQUEL DUARTE CREA-RS 172073

SABRINA DA SILVA LEITZKE CAU/RS A176888-3

PREFEITO MUNICIPAL DE HULHA NEGRA

SECRETÁRIO M. DE ADMINISTRAÇÃO,
PLANEJAMENTO E MEIO AMBIENTE

COORDENADOR DE PROJETOS, CAPTAÇÃO DE
RECURSOS E PRESTAÇÃO DE CONTAS



Nome: Fernando Campani
CPF: ***703.160-1*
Assinado com certificado digital avançado



Nome: Valdinei Roque de
Matos
CPF: ***111.843-1*
Assinado com certificado digital avançado



Nome: Adriano Castro Dos
Santos
CPF: ***360.520-1*
Assinado com certificado digital avançado

FERNANDO CAMPANI

VALDINEI ROQUE DE MATOS


ADRIANO CASTRO DOS SANTOS

DATA: JULHO/2026

ESCALA: INDICADA



PRANCHA: 07/11




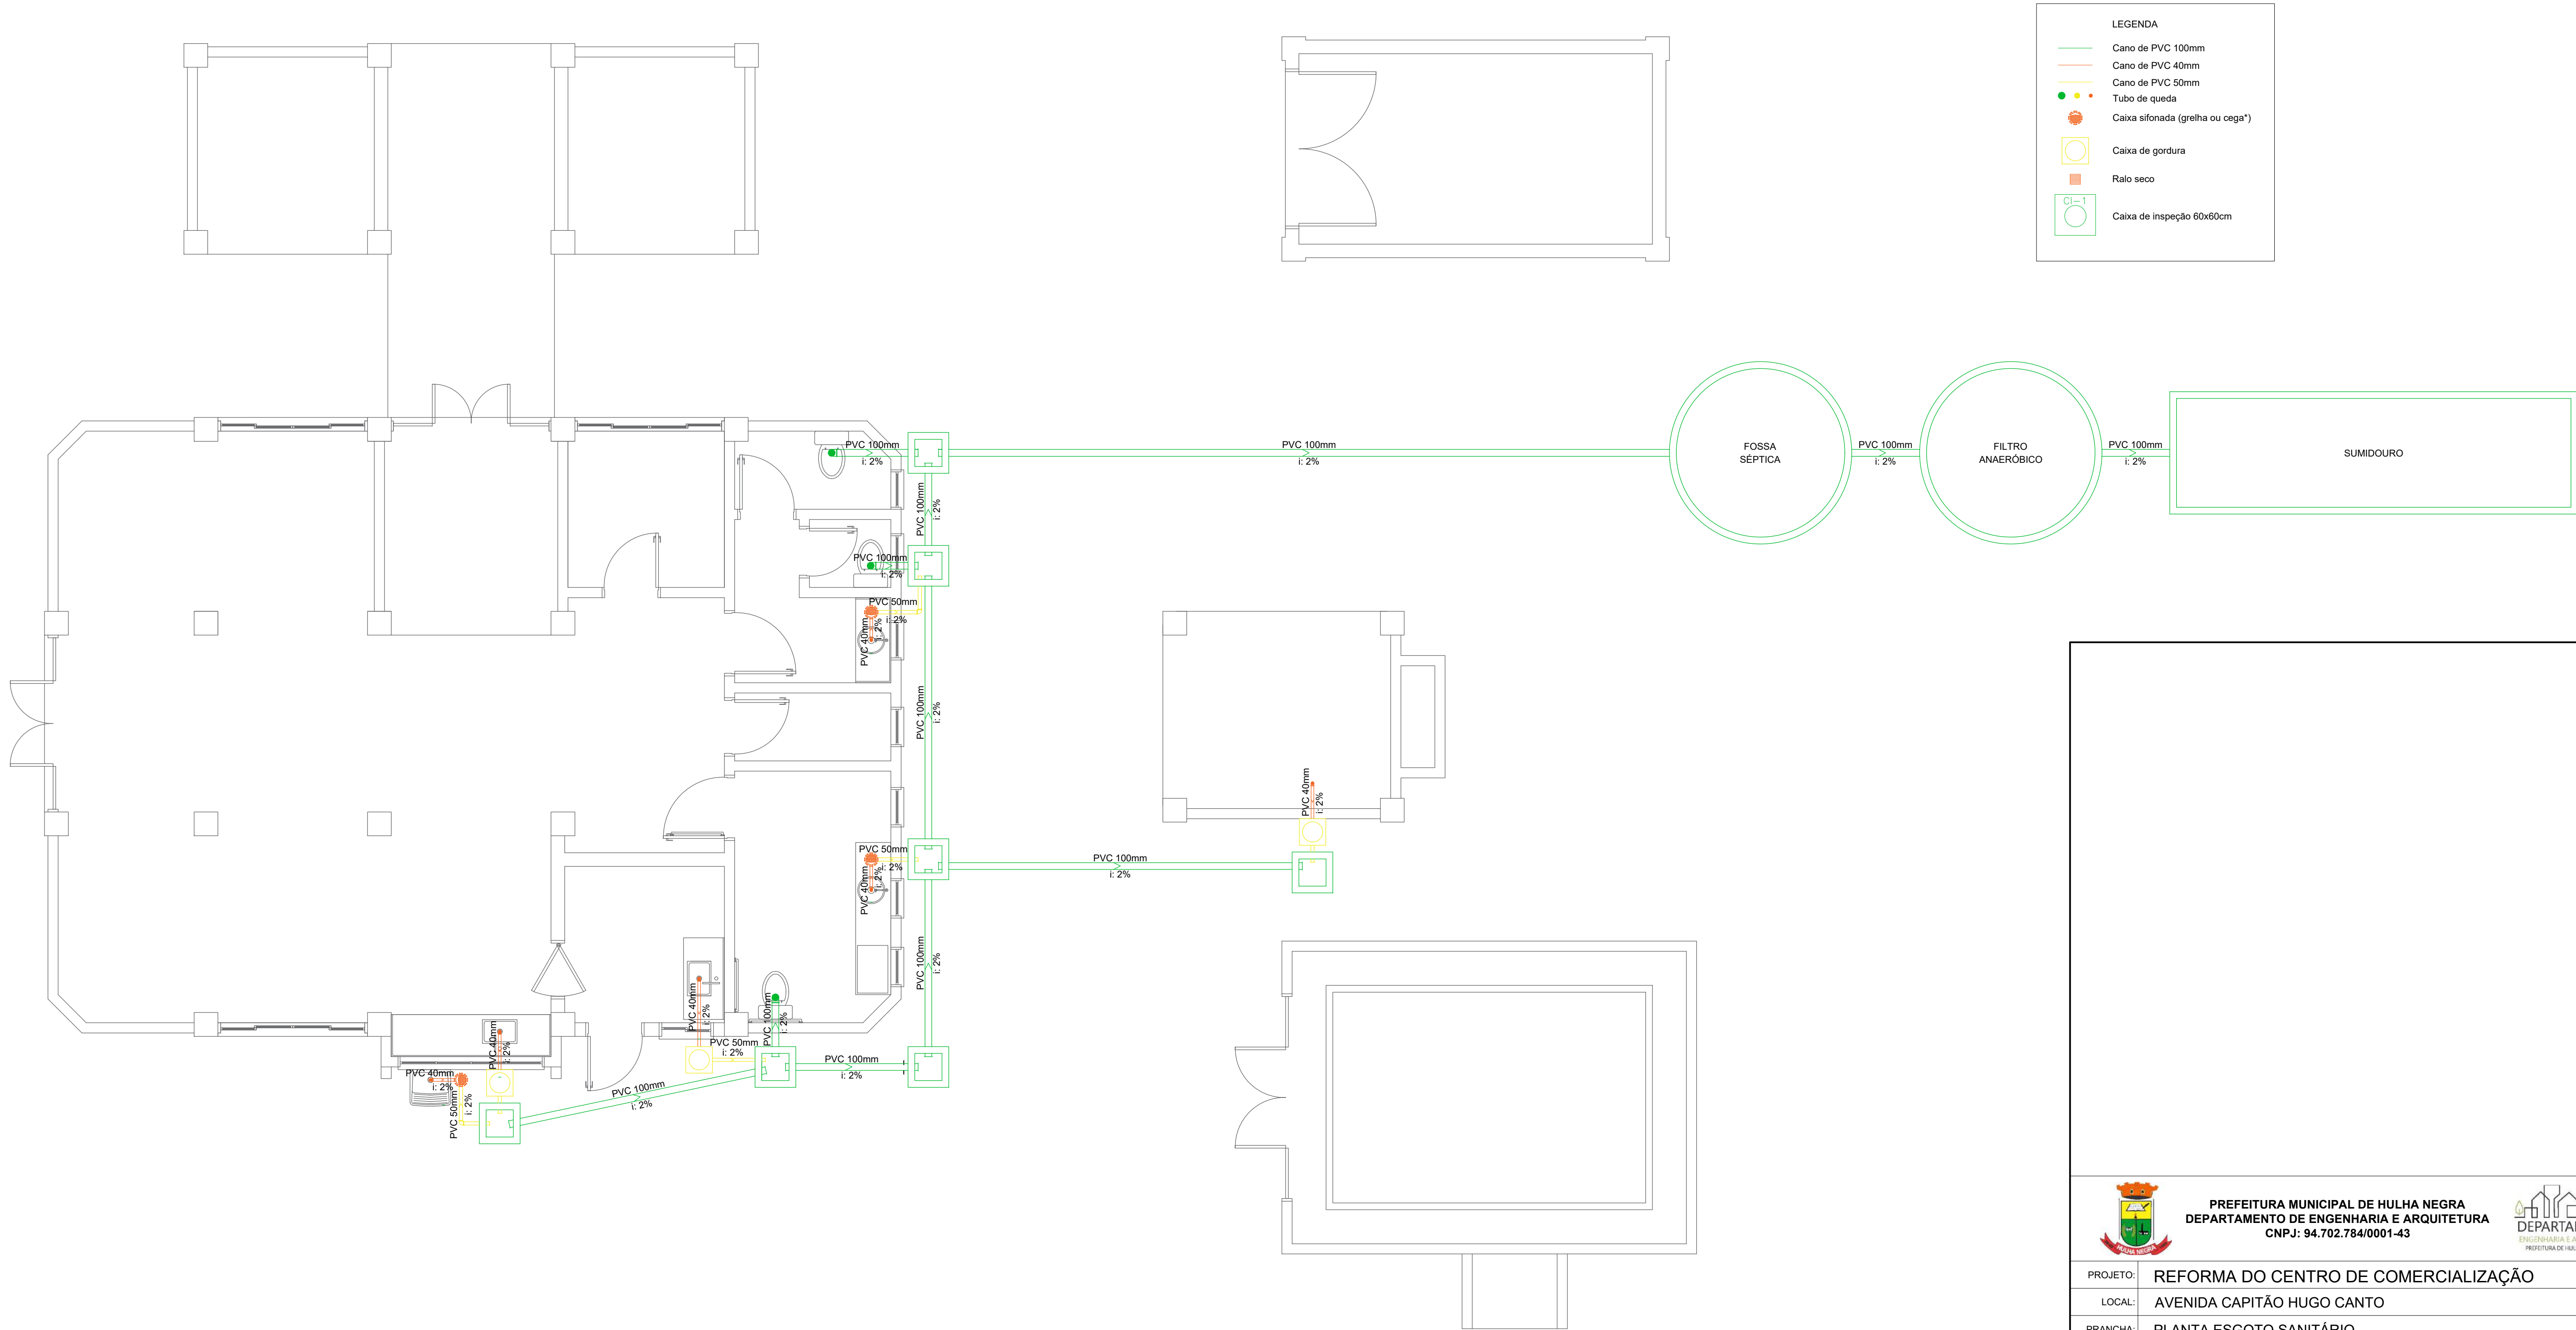


04 PLANTA ESGOTO SANITÁRIO
ESC.: 1/50



 PREFEITURA MUNICIPAL DE HULHA NEGRA DEPARTAMENTO DE ENGENHARIA E ARQUITETURA CNPJ: 94.702.784/0001-43  DEPARTAMENTO ENGENHARIA E ARQUITETURA PREFEITURA DE HULHA NEGRA - RS		
PROJETO: REFORMA DO CENTRO DE COMERCIALIZAÇÃO		
LOCAL: AVENIDA CAPITÃO HUGO CANTO		
PRANCHA: PLANTA ESGOTO SANITÁRIO		
RESPONSÁVEL TÉCNICO PELA APROVAÇÃO DO PROJETO:		ARQUITETA E URBANISTA
 Nome: José Maquiel Duarte CPF: ***.911.440-** Assinado com certificado digital avançado ENGº JOSÉ MAIQUEL DUARTE CREA-RS 172073		 Nome: Sabrina Da Silva CPF: ***.013.620-** Assinado com certificado digital avançado SABRINA DA SILVA LEITZKE CAU/RS A176888-3
 Nome: Fernando Campani CPF: ***.767.160-** Assinado com certificado digital avançado FERNANDO CAMPANI	 Nome: Valdinei Roque de Matos CPF: ***.111.843-** Assinado com certificado digital avançado VALDINEI ROQUE DE MATOS	 Nome: Adriano Castro Dos Santos CPF: ***.360.520-** Assinado com certificado digital avançado ADRIANO CASTRO DOS SANTOS
DATA JULHO/2026	ESCALA INDICADA	PRANCHA 09/11

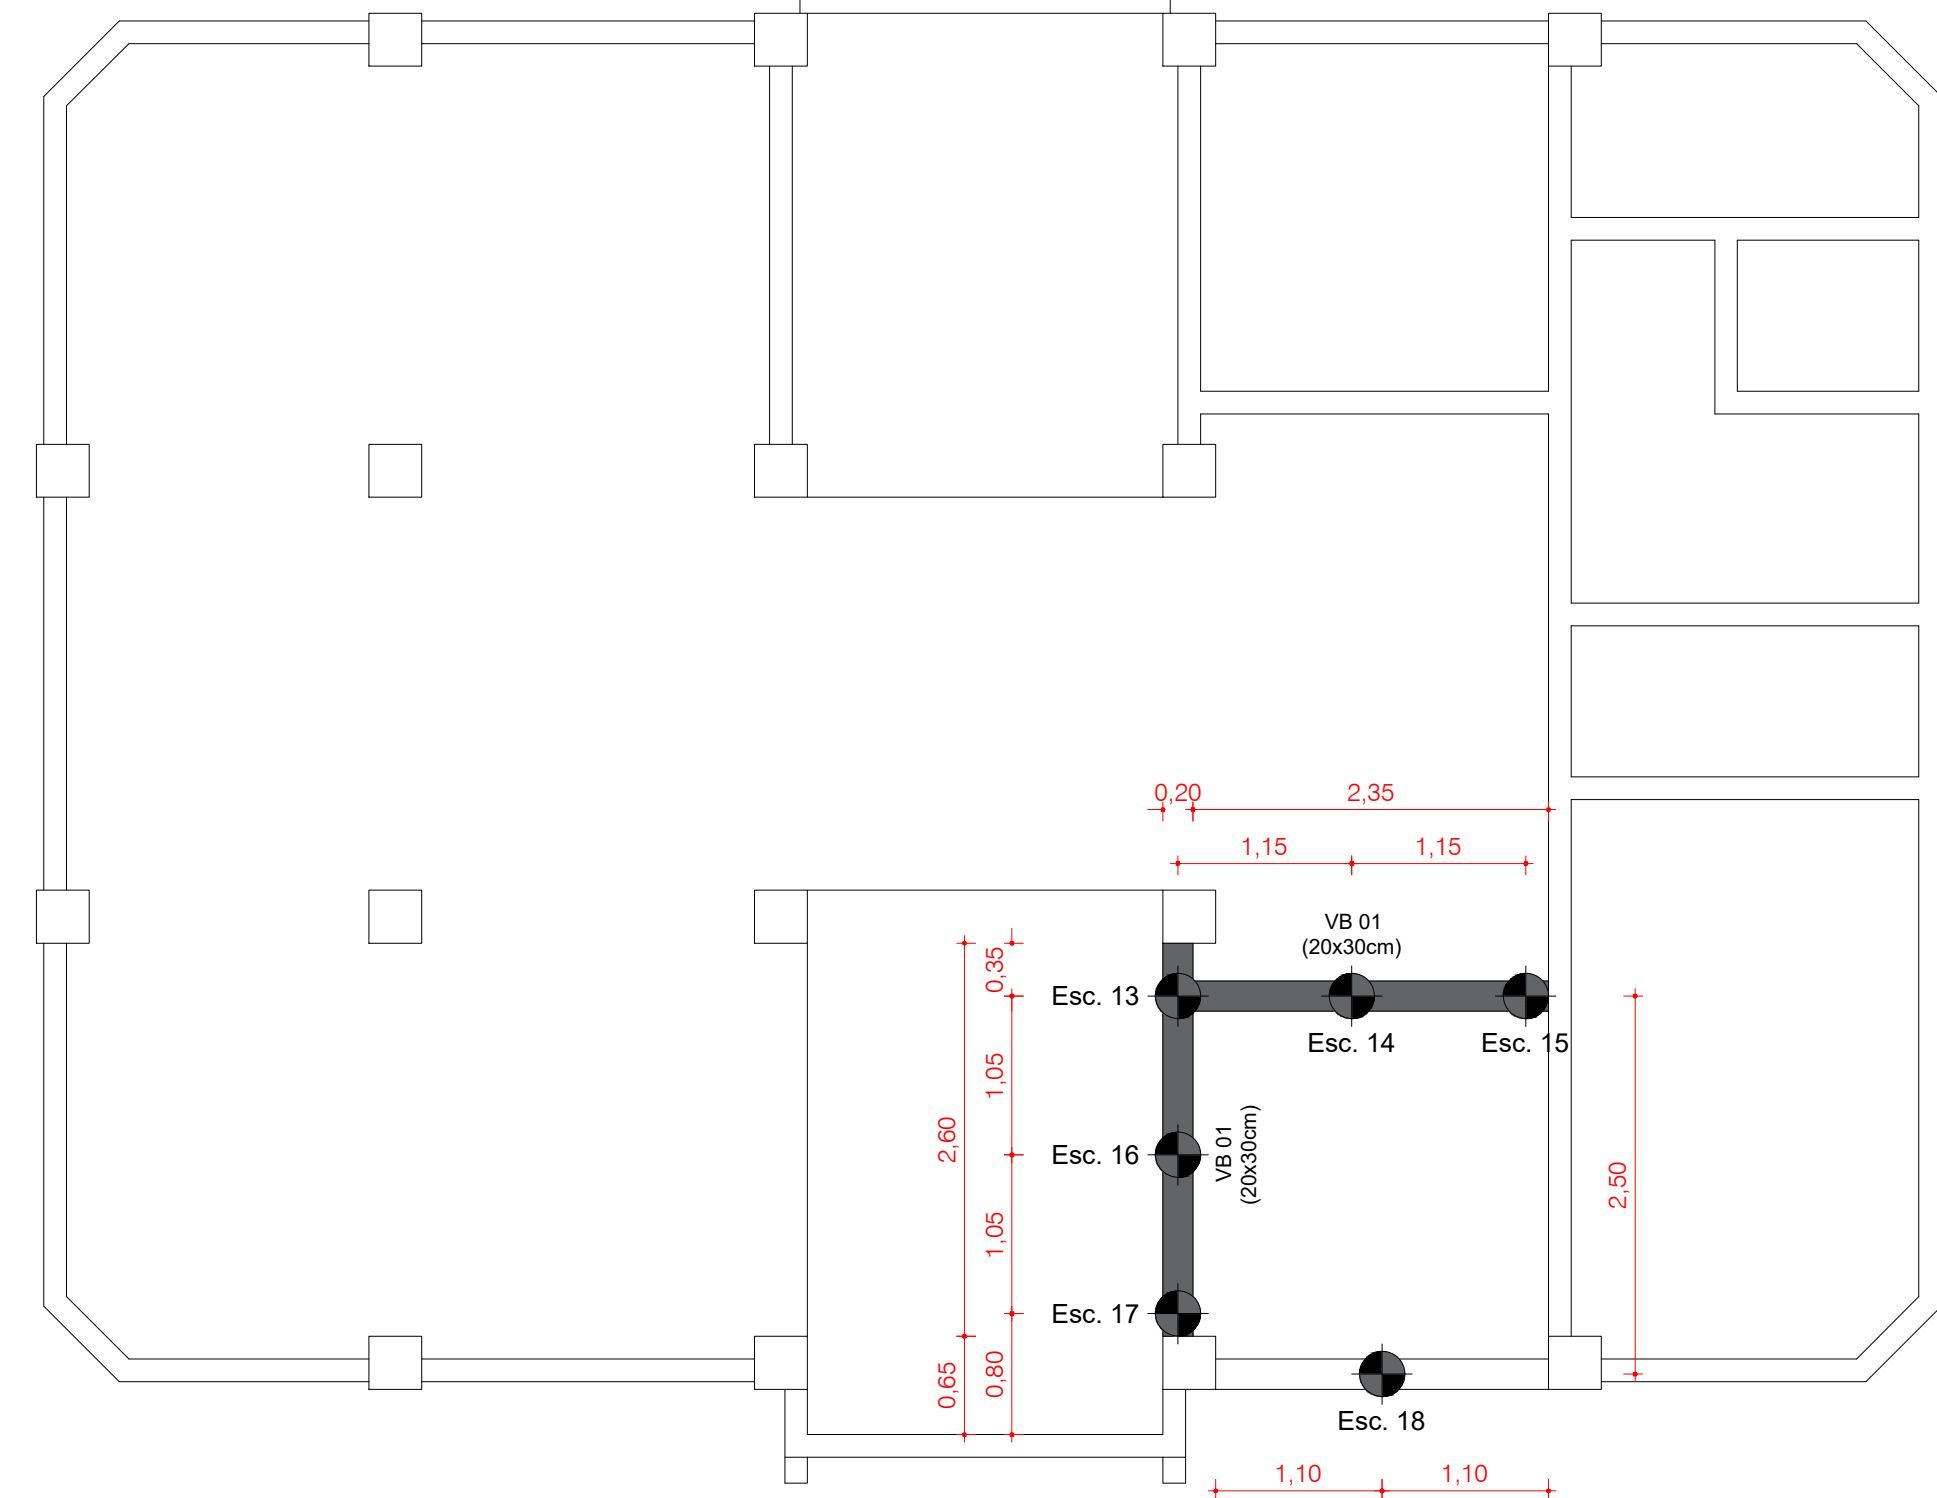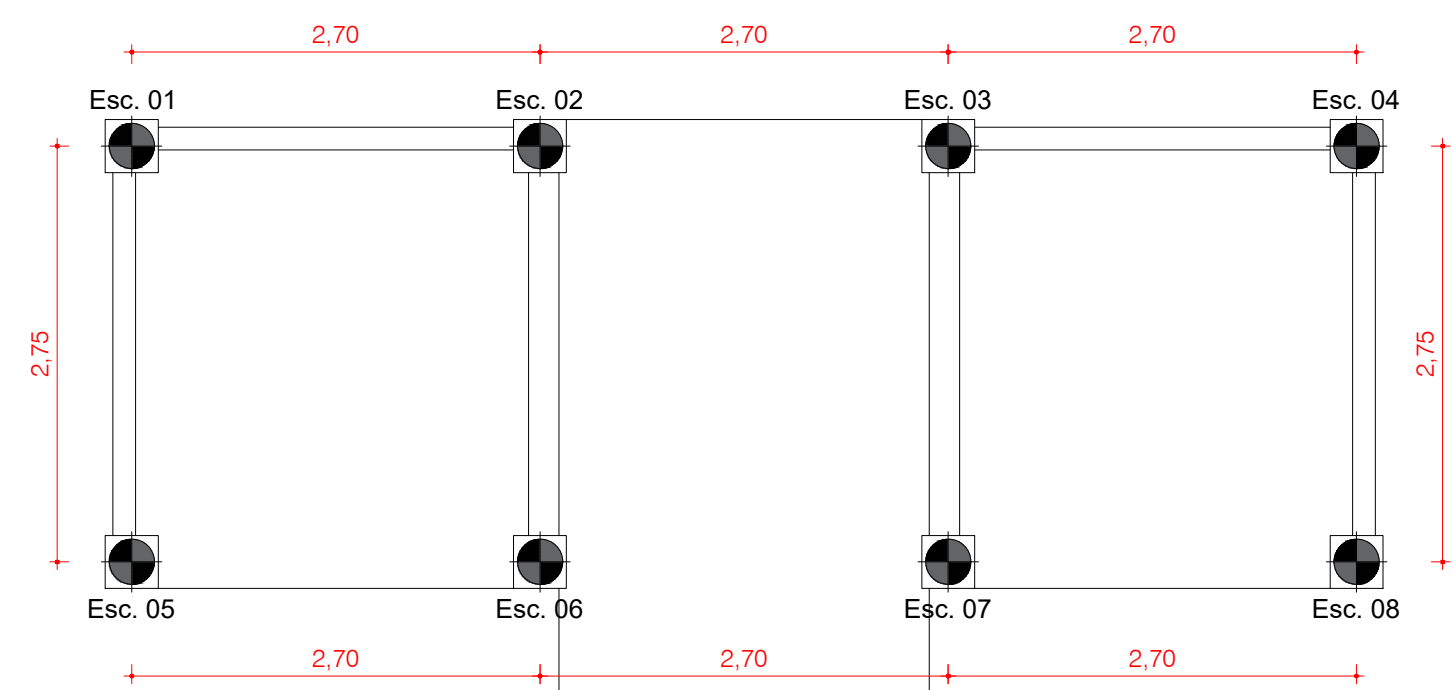



05 PLANTA DE FUNDAÇÕES E VIGA BALDRAME
ESC.: 1/50

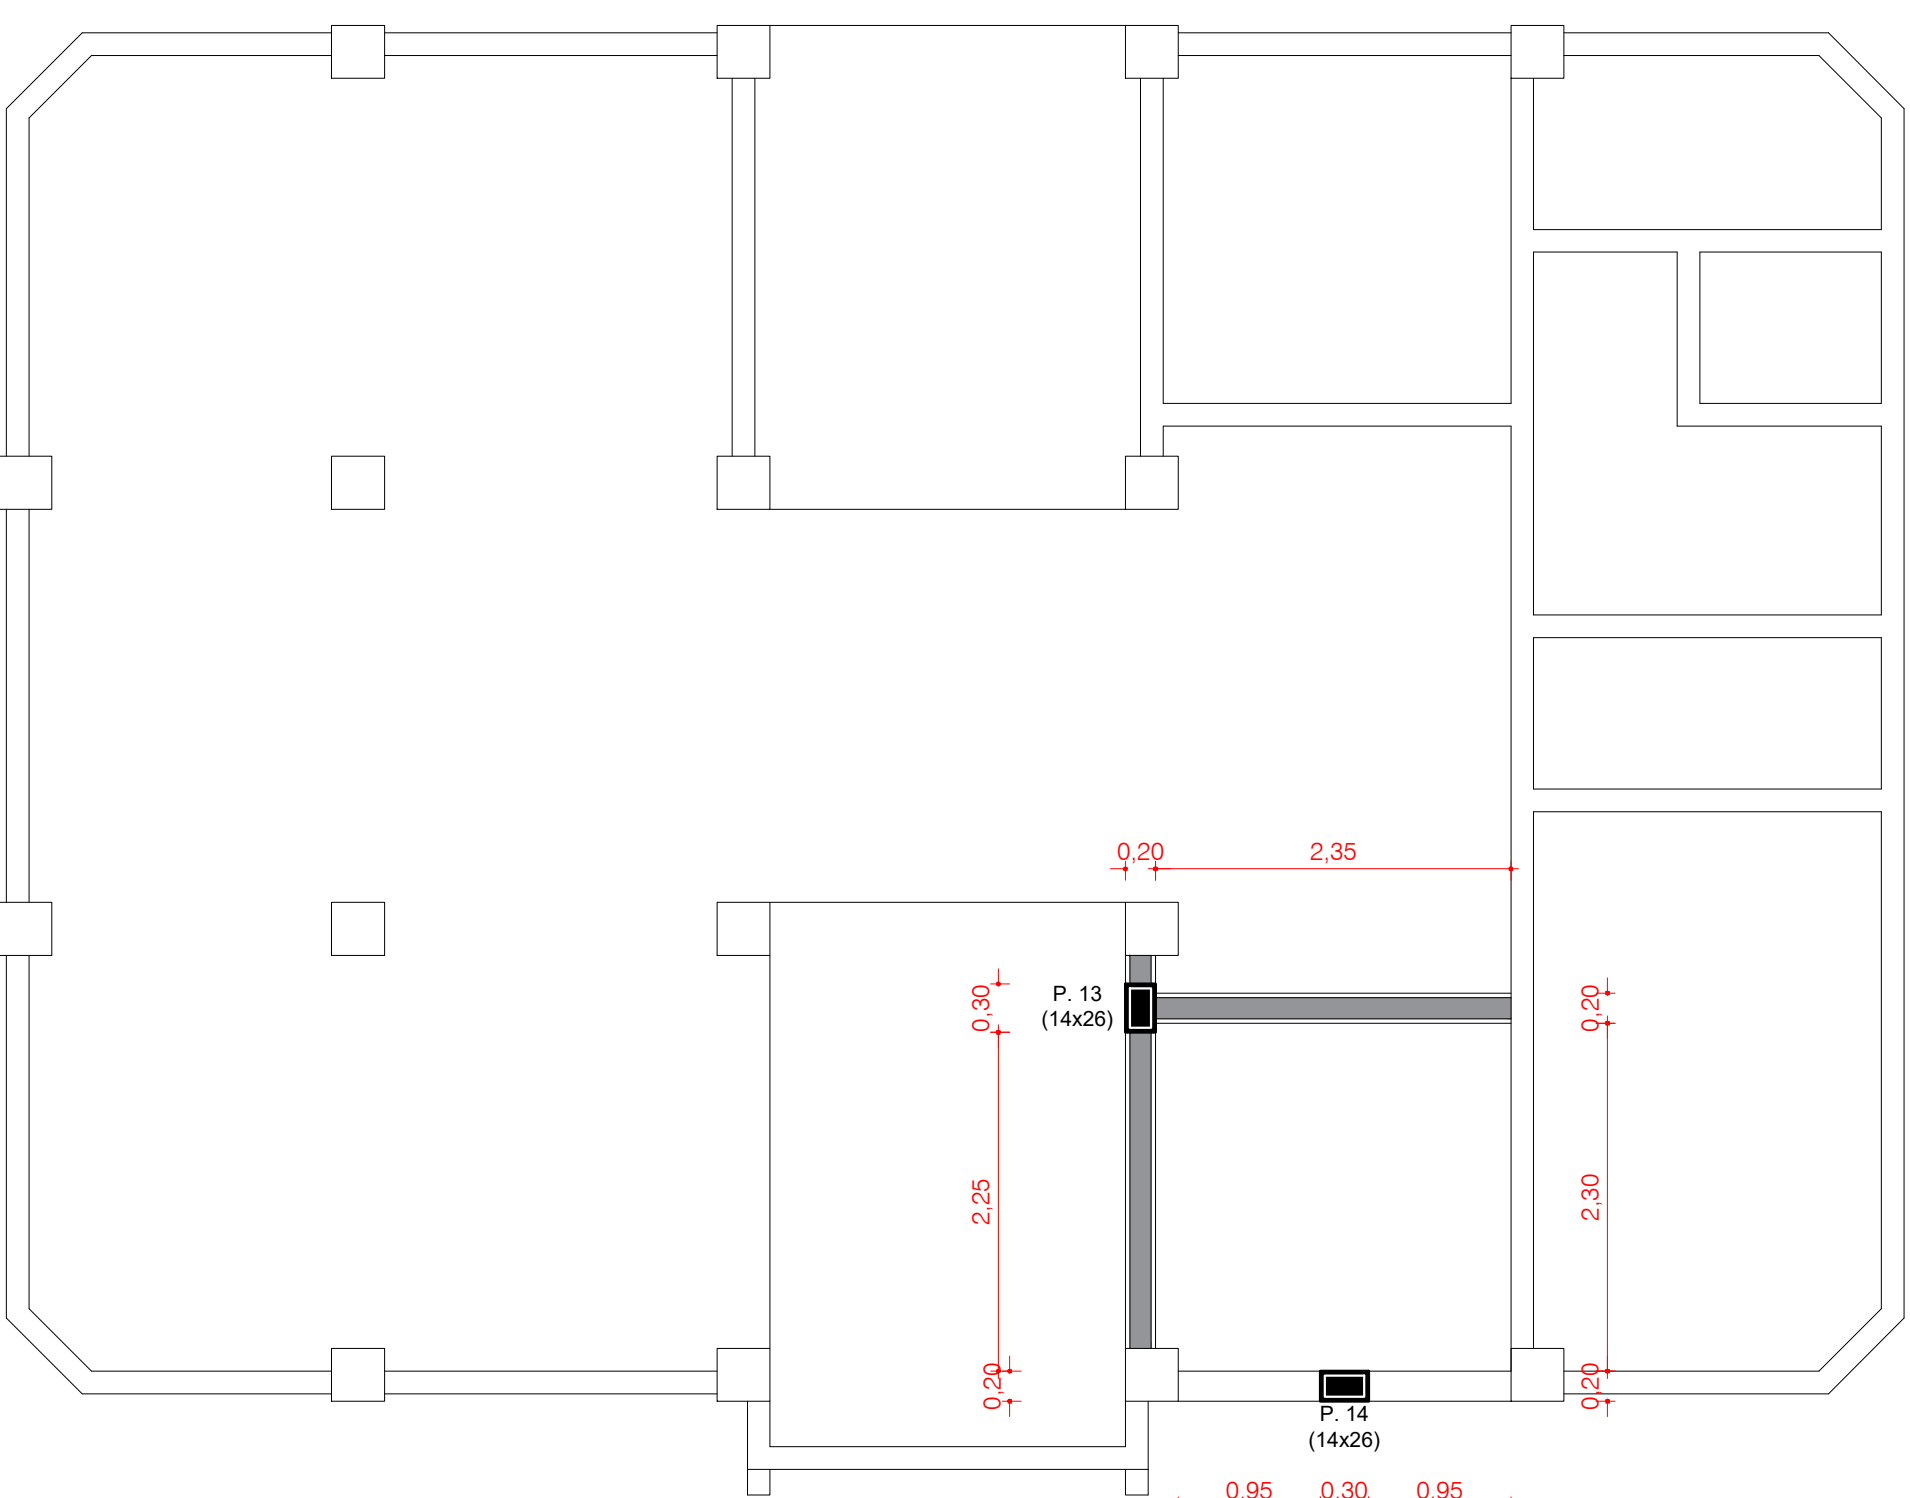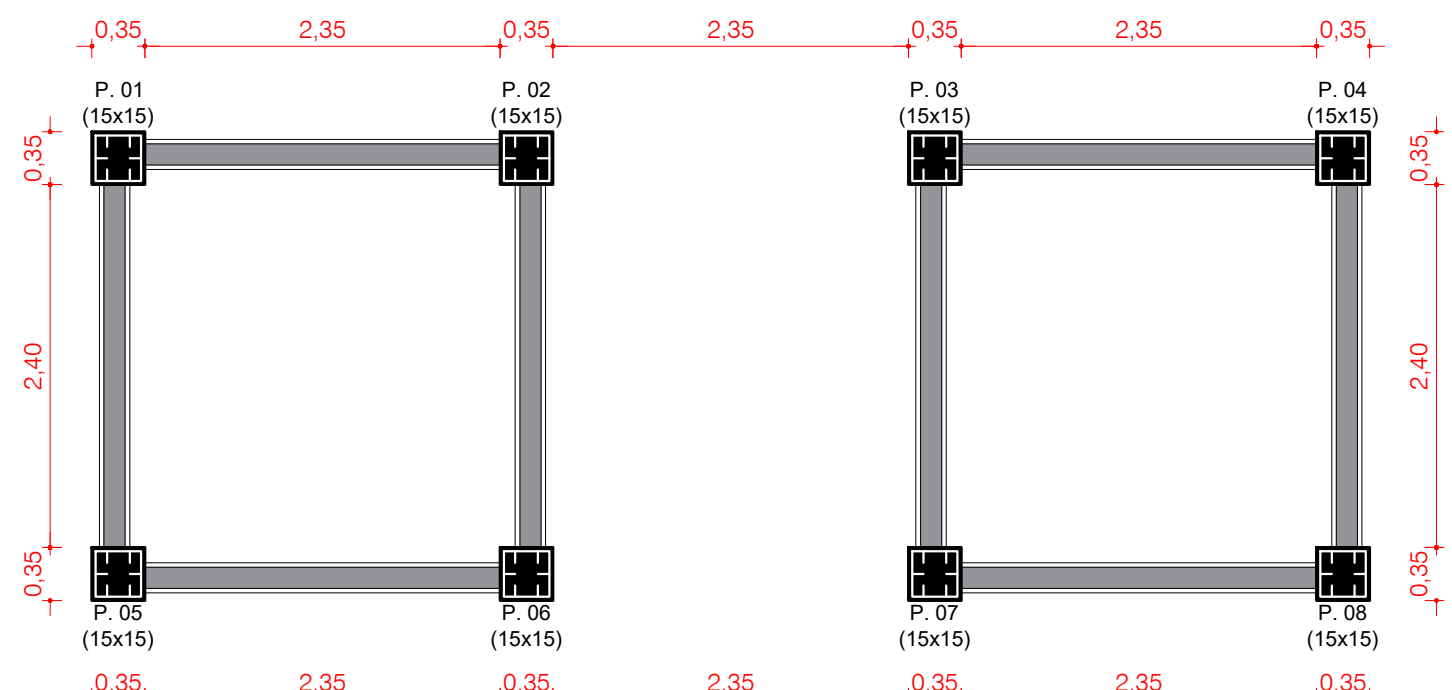


06 PLANTA DE PILARES
ESC.: 1/50

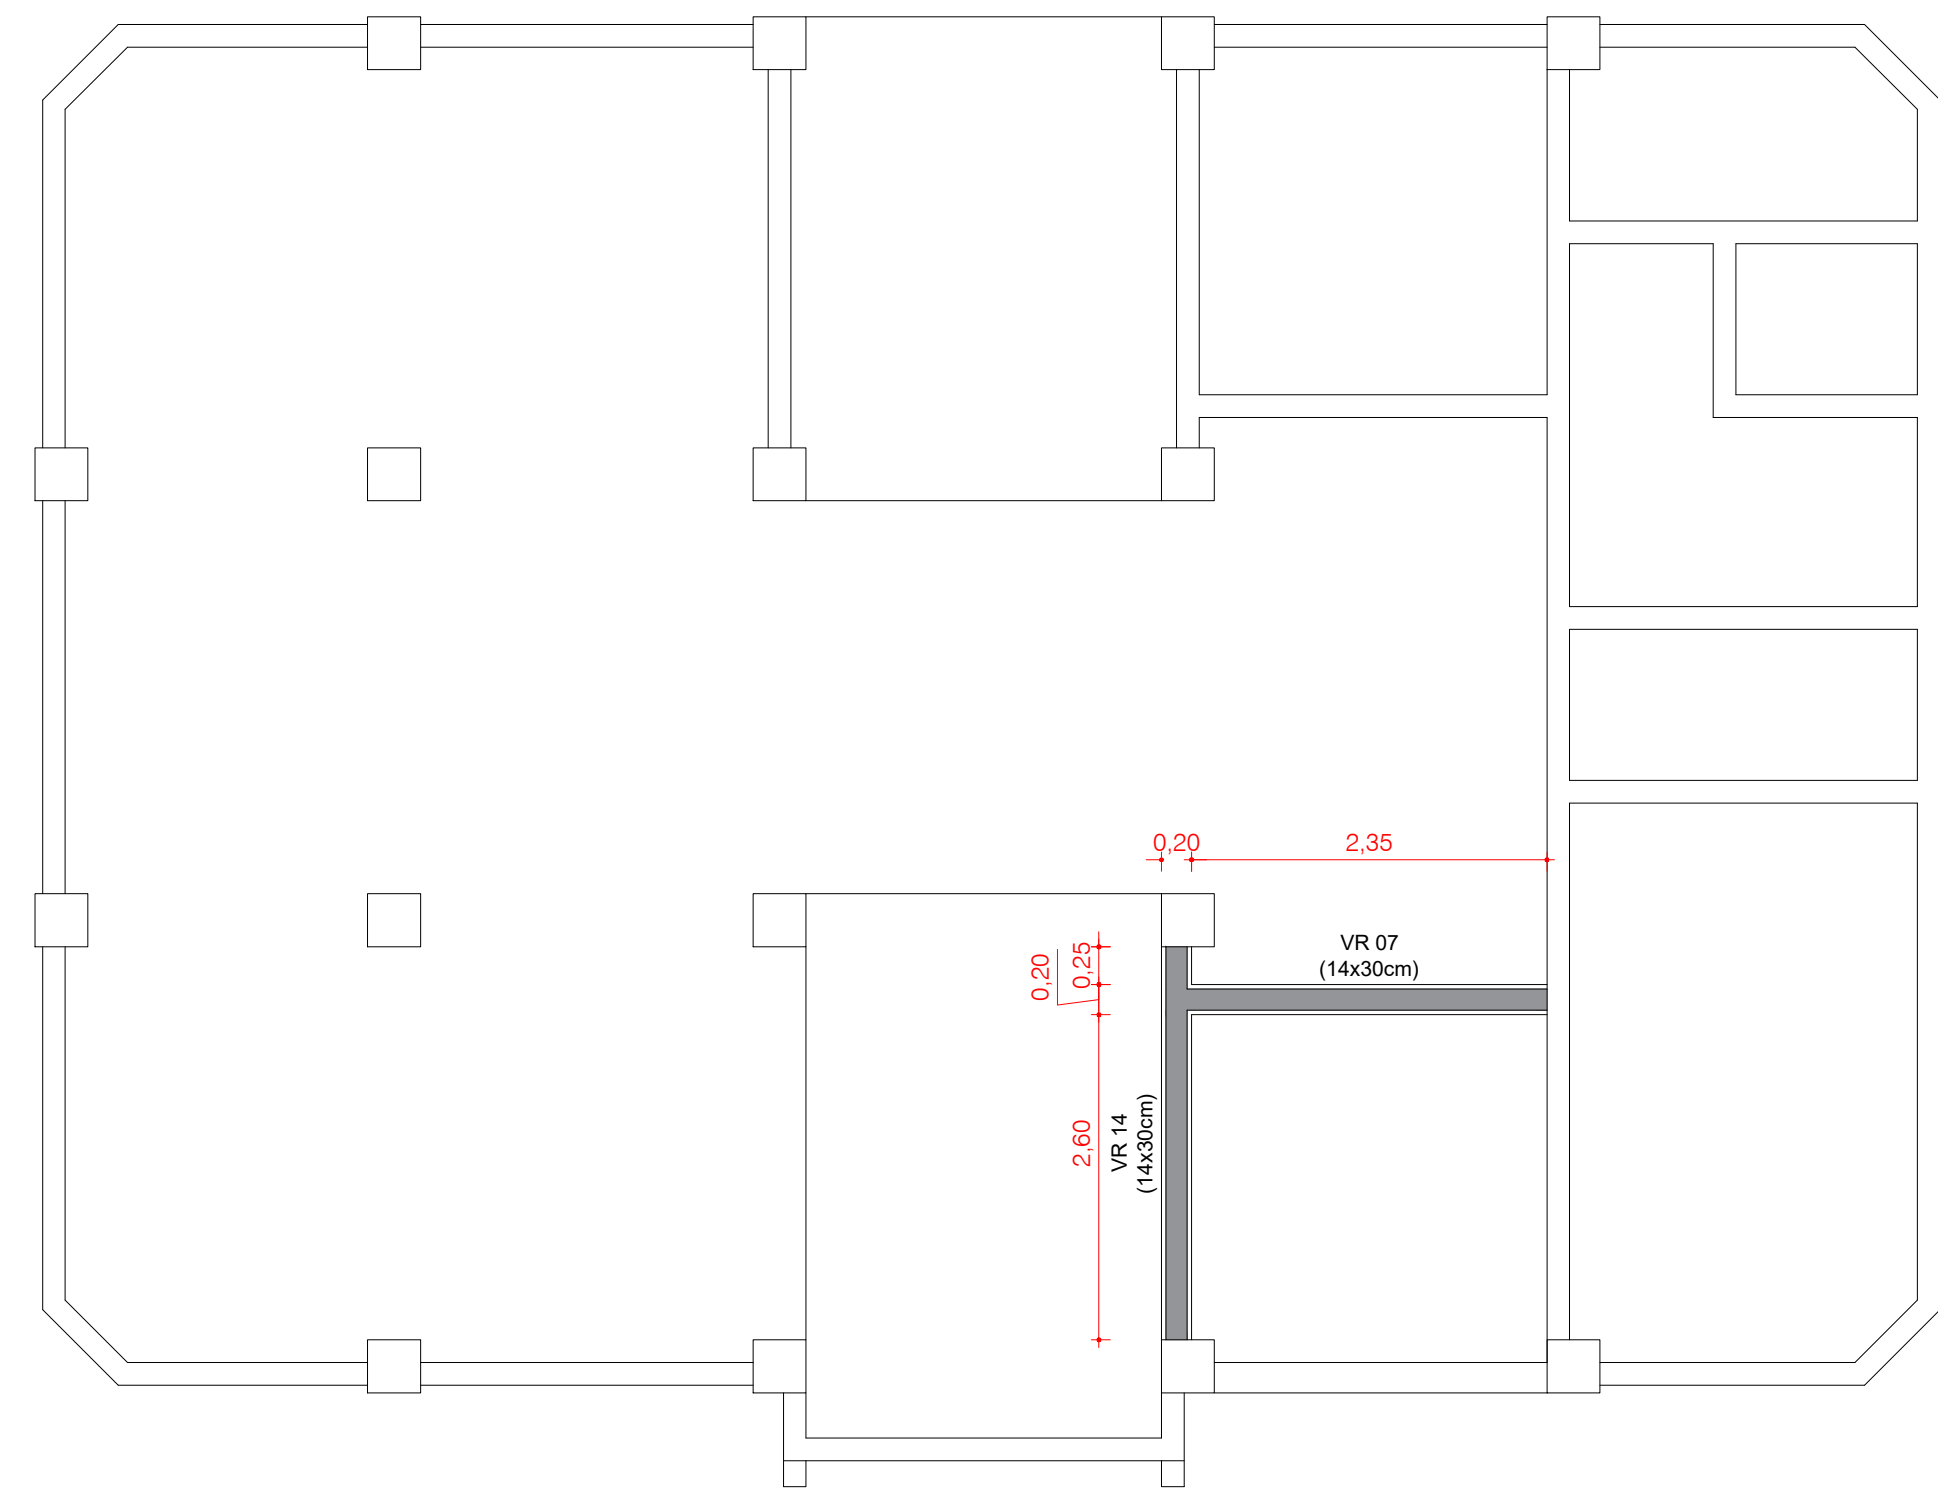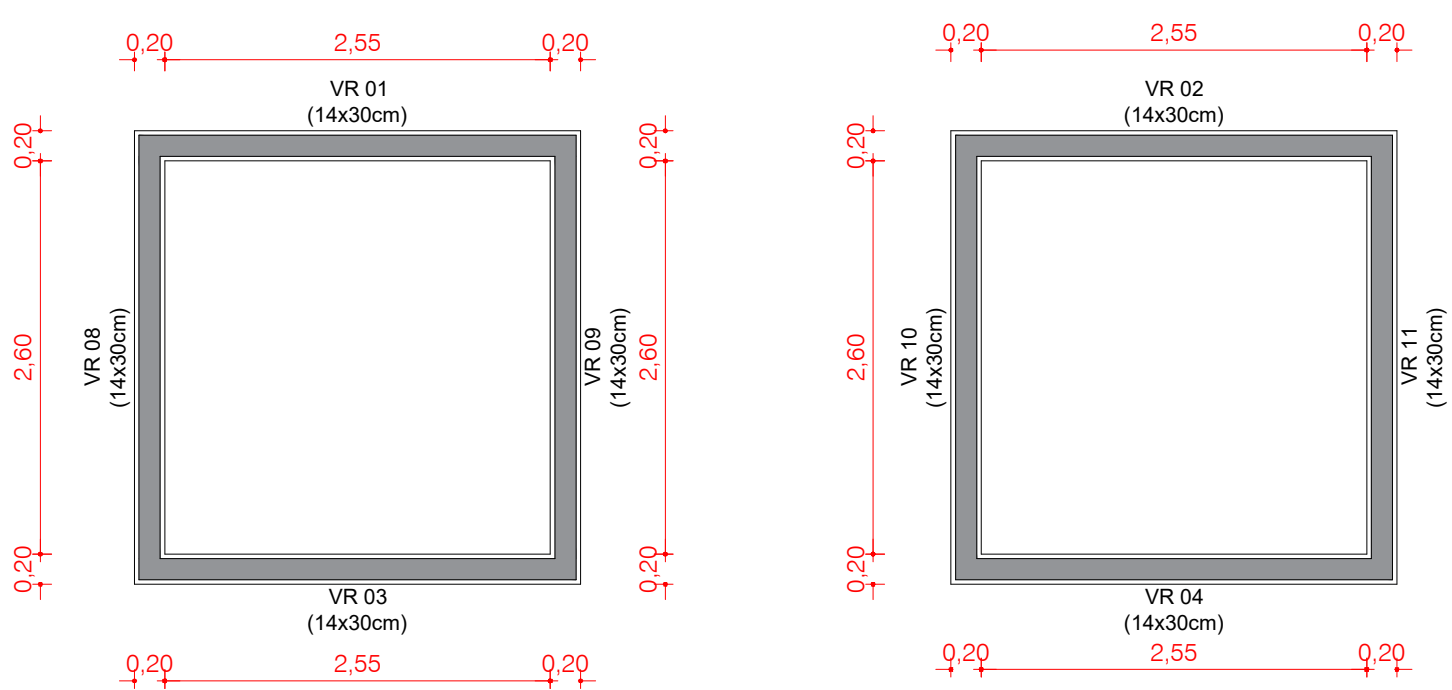

07 PLANTA DE VIGAS DE RESPALDO
ESC.: 1/50

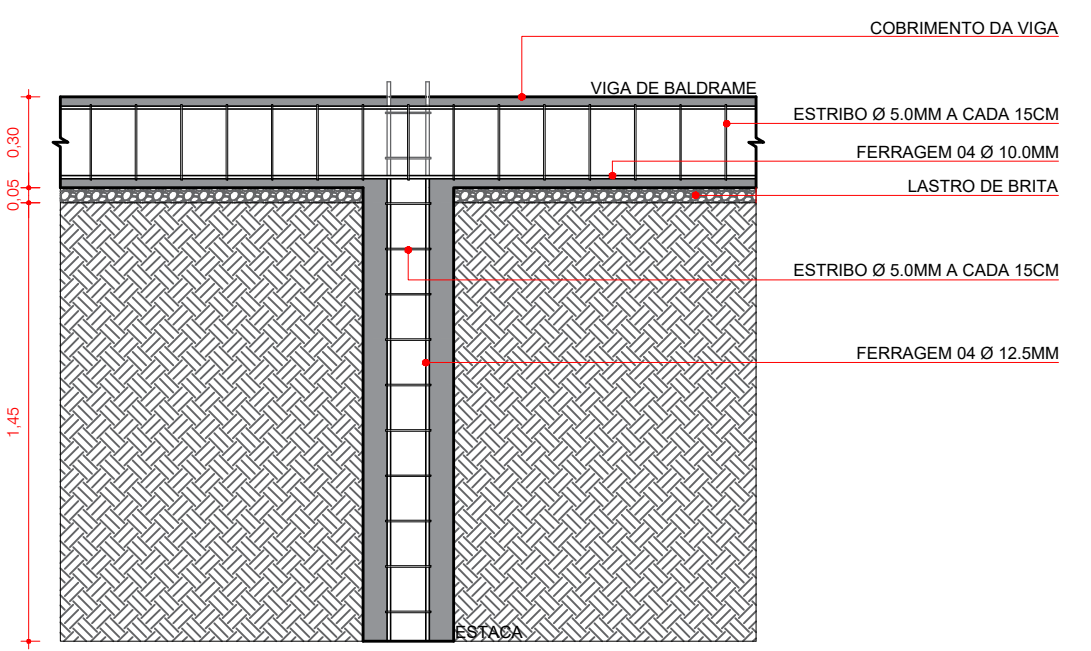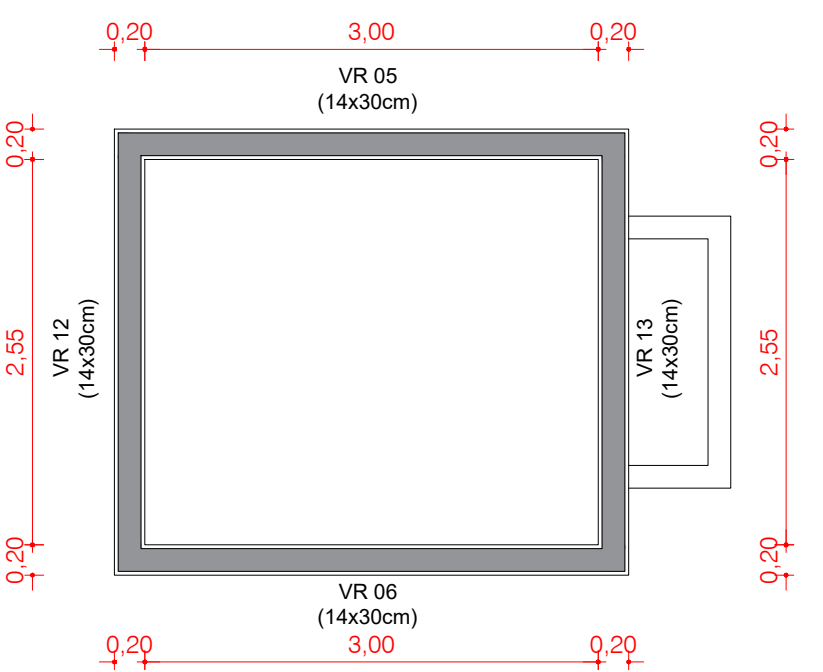

DETALHAMENTO - ESTACA E VIGA DE BALDRAME
ESC.: 1/25

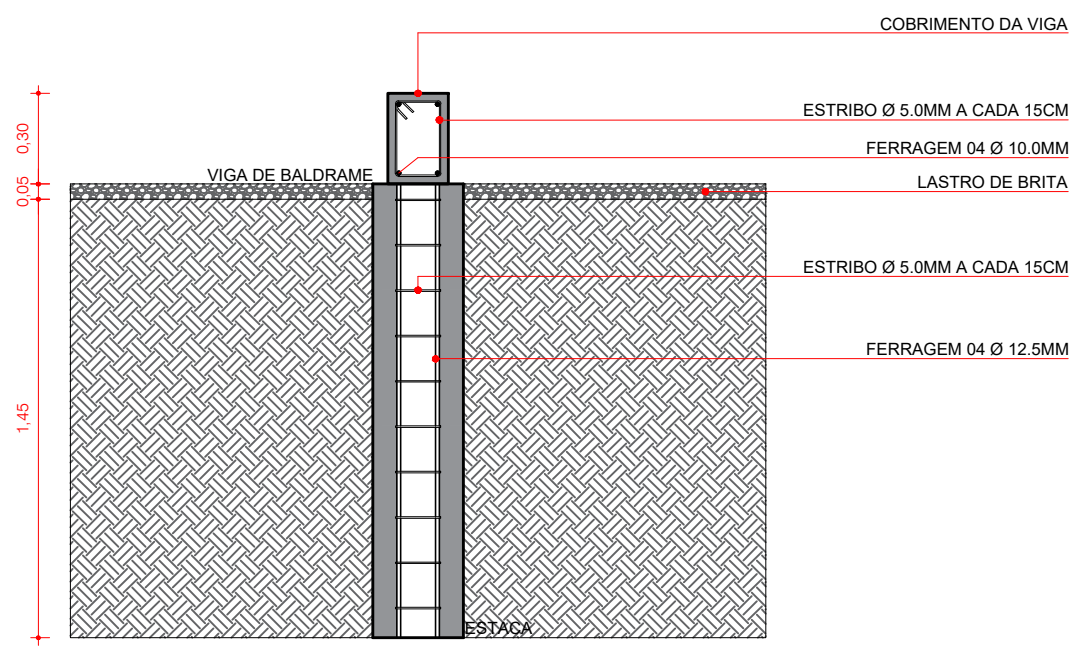


DETALHAMENTO - ESTACA E VIGA DE BALDRAME
ESC.: 1/25



DETALHAMENTO - FUNDAÇÕES
ESC.: 1/25






DETALHAMENTO - VIGAS DE BALDRAME
ESC.: 1/25

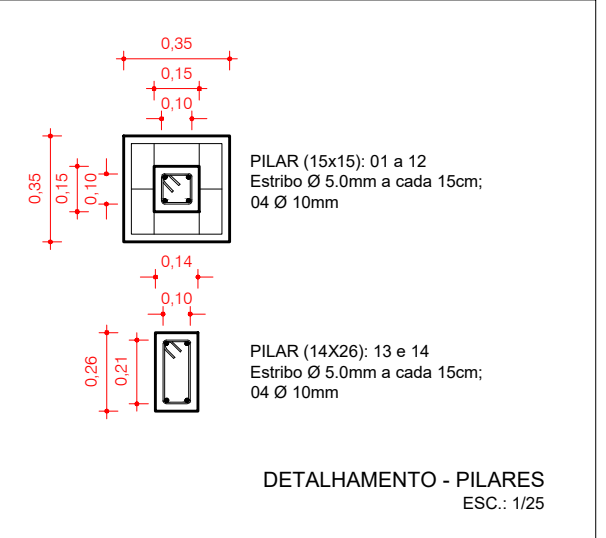


DETALHAMENTO - PILARES
ESC.: 1/25



DETALHAMENTO - VIGAS DE RESPALDO
ESC.: 1/25

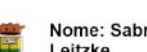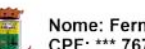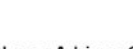
 PREFEITURA MUNICIPAL DE MULHA NEGRA DEPARTAMENTO DE ENGENHARIA E ARQUITETURA CNPJ: 94.702.784/0001-43		 DEPARTAMENTO DEPARTAMENTO DE ENGENHARIA E ARQUITETURA CNPJ: 94.702.784/0001-43	
PROJETO: REFORMA DO CENTRO DE COMERCIALIZAÇÃO			
LOCAL: AVENIDA CAPITÃO HUGO CANTO			
PRANCHAS: PLANTAS ESTRUTURAIS			
RESPONSÁVEL TÉCNICO PELA APROVAÇÃO DO PROJETO:		ARQUITETA E URBANISTA	
 Nome: José Maquiel Duarte CPF: *** 311.645-71 Assinado com certificado digital avançado		 Nome: Sabrina Da Silva Leite CPF: *** 853.630-44 Assinado com certificado digital avançado	
ENQ. JOSÉ MAQUIEL DUARTE CREA-RS 172073		SABRINA DA SILVA LEITEZKE CAIURS A178888-3	
PROJETO DE REFORMA DE MULHA NEGRA		COORDENADOR DE PROJETOS: CAPTAÇÃO DE RECURSOS E PRESTAÇÃO DE CONTAS	
 Nome: Fernando Campani CPF: *** 767.160-71 Assinado com certificado digital avançado		 Nome: Valdinéi Roque de Matos CPF: *** 111.845-71 Assinado com certificado digital avançado	
FERNANDO CAMPANI		VALDINEI ROQUE DE MATOS	
DATA: MAIO/2026		ESCALA: INDICADA	
		 Nome: Adriano Castro Dos Santos CPF: *** 360.620-44 Assinado com certificado digital avançado	
		ADRIANO CASTRO DOS SANTOS	
		PRANCHAS: 10/11	

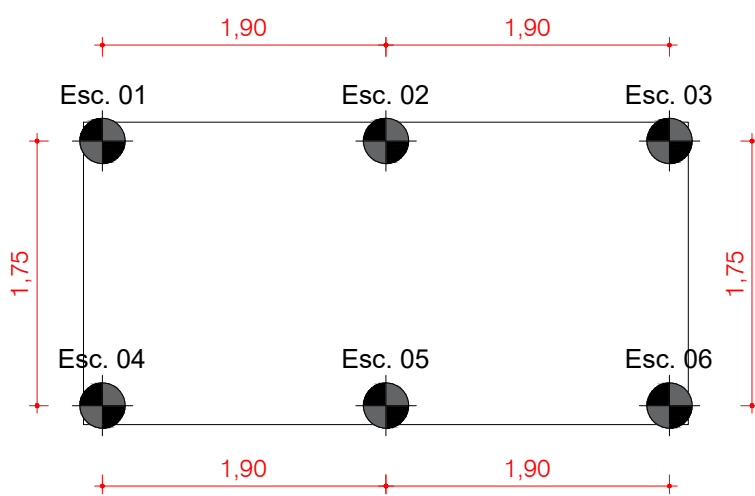


01 PLANTA DE FUNDAÇÕES
ESC.: 1/50




DETALHAMENTO - FUNDAÇÕES
ESC.: 1/25

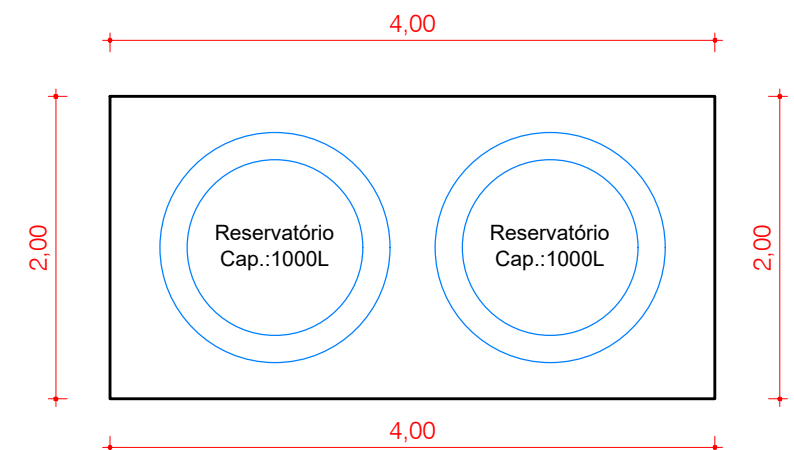

01 PLANTA DA ESTRUTURA DOS RESERVATÓRIOS
ESC.: 1/50

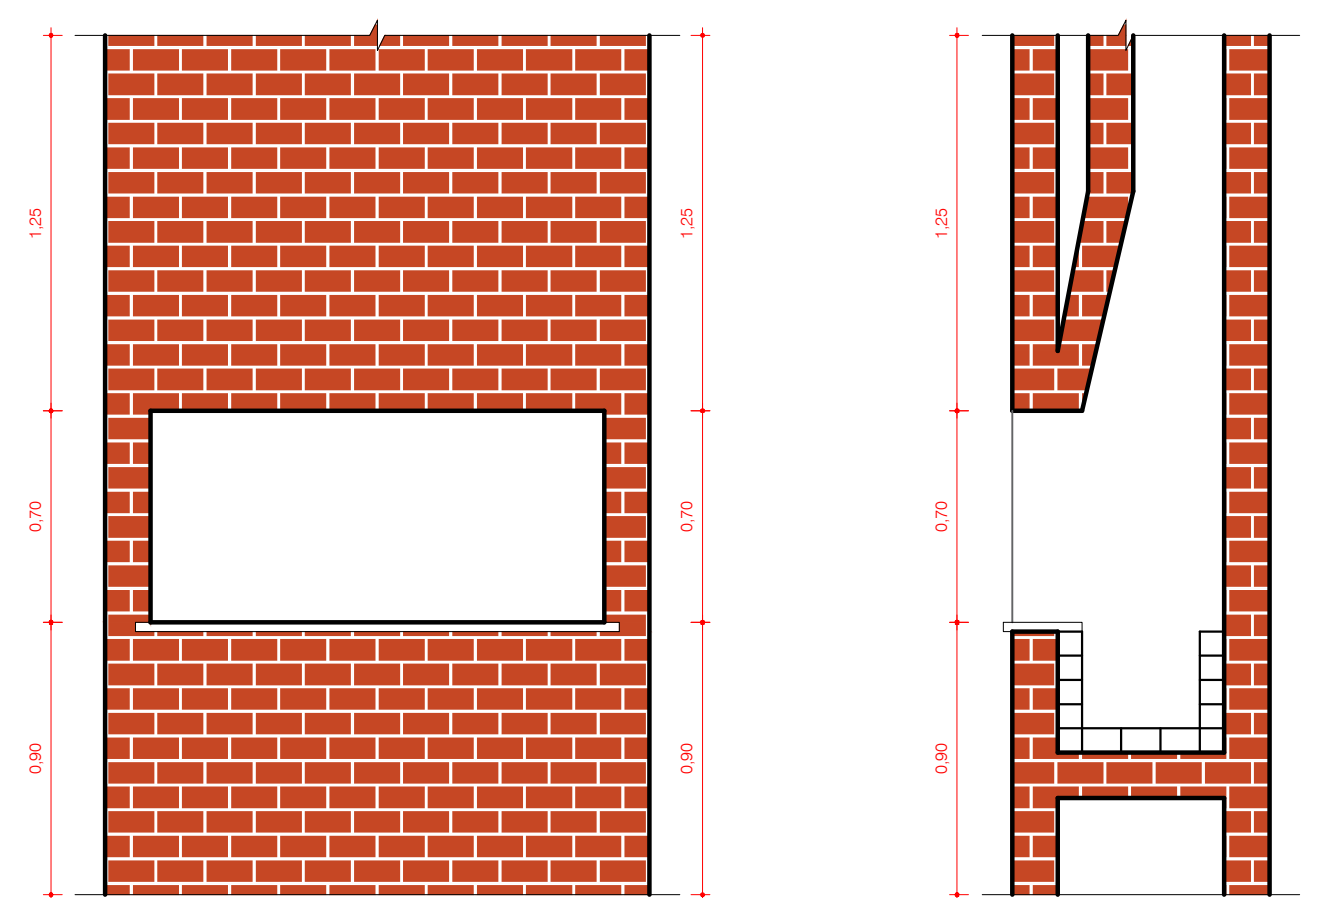


DETALHAMENTO - CHURRASQUEIRA
ESC.: 1/25

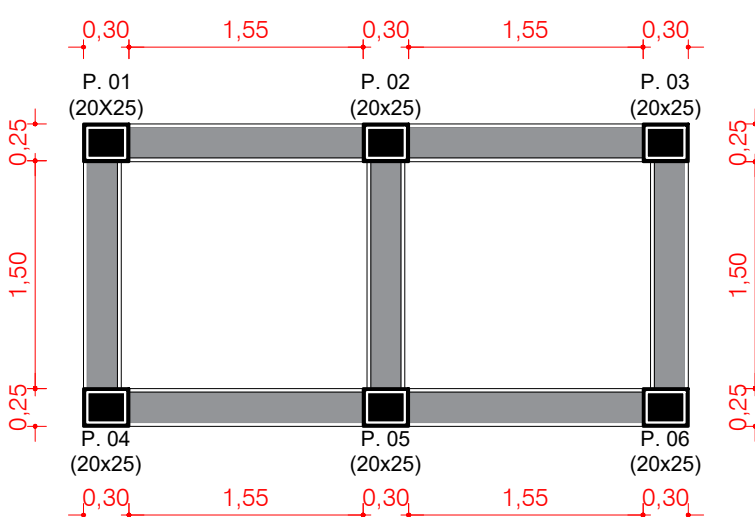


01 PLANTA DE PILARES
ESC.: 1/50



DETALHAMENTO - FUNDAÇÕES
ESC.: 1/25

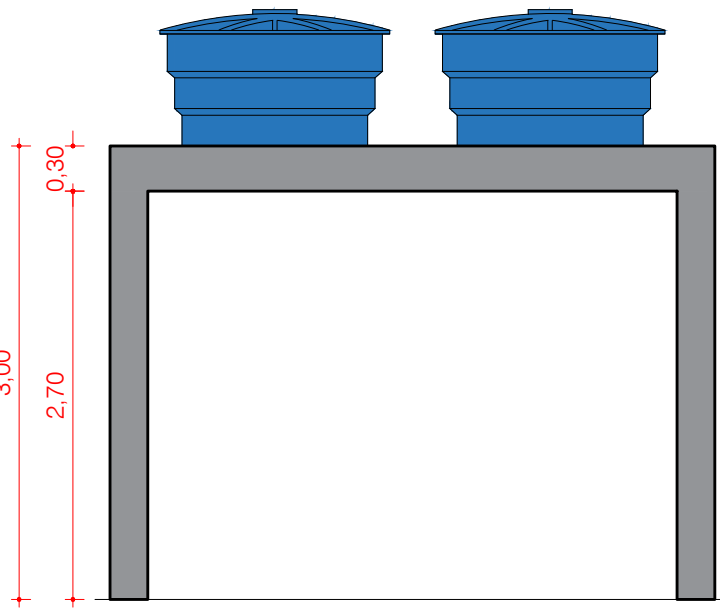


01 VISTA FRONTAL DA ESTRUTURA
ESC.: 1/50

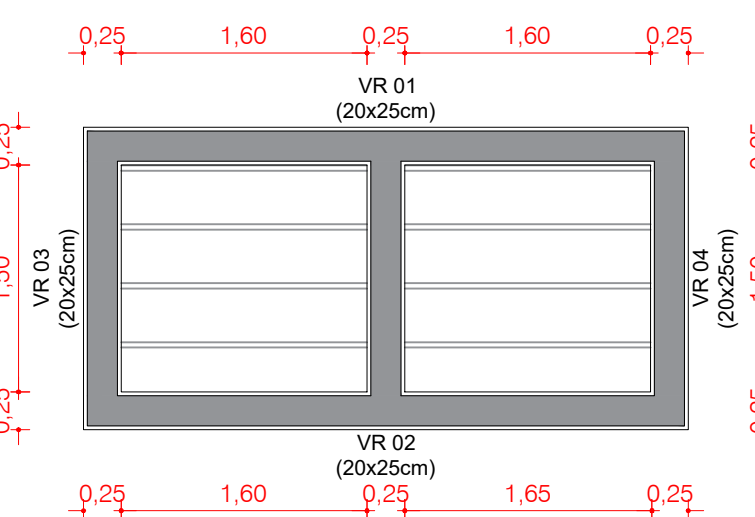


01 PLANTA DE VIGAS DE RESPALDO
ESC.: 1/50



DETALHAMENTO - FUNDAÇÕES
ESC.: 1/25

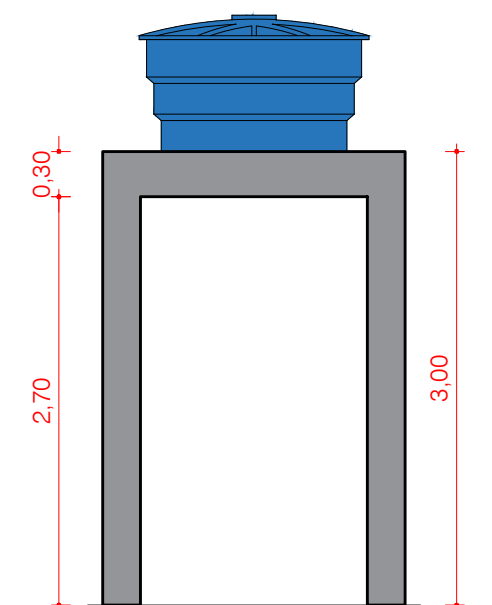

01 VISTA LATERAL DA ESTRUTURA
ESC.: 1/50

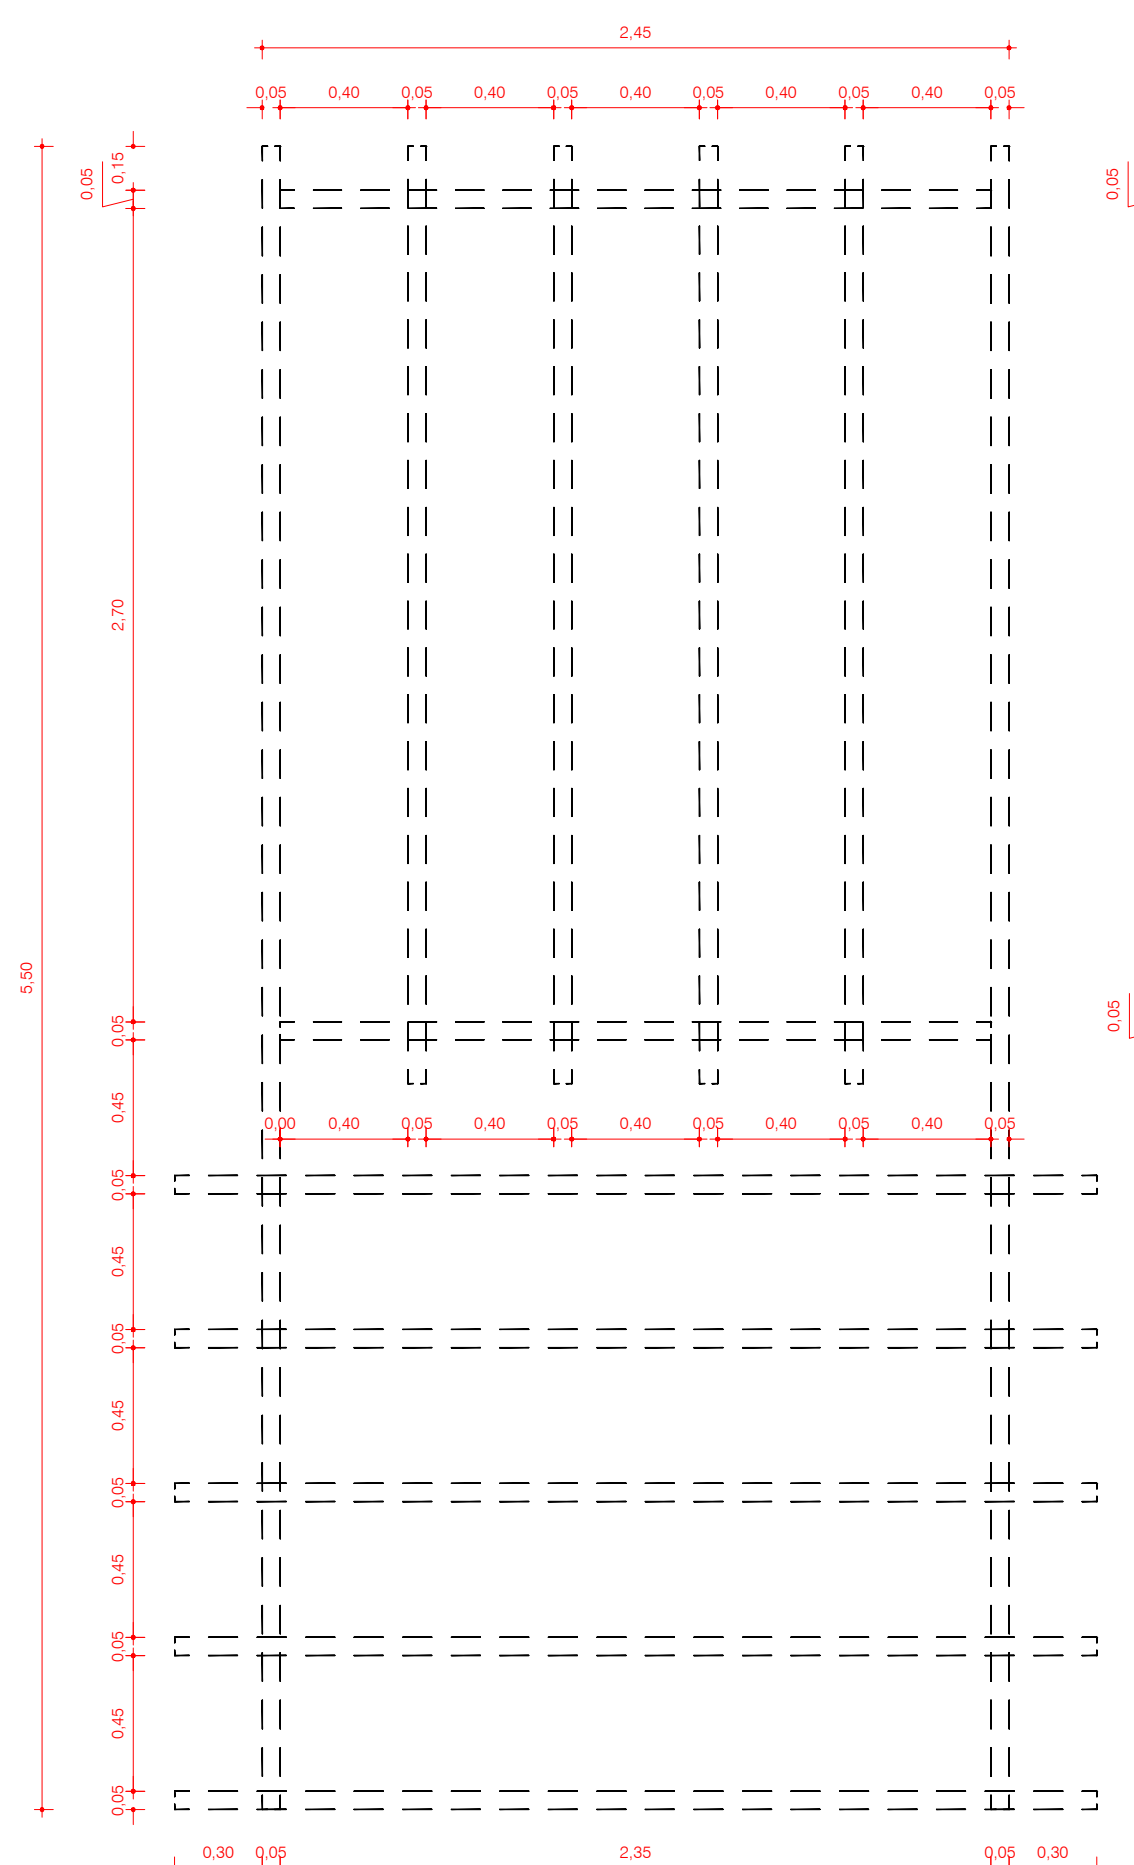

DETALHAMENTO - PERGOLADO
ESC.: 1/25

 PREFEITURA MUNICIPAL DE HULHA NEGRA DEPARTAMENTO DE ENGENHARIA E ARQUITETURA CNPJ: 94.702.784/0001-43					
PROJETO: REFORMA DO CENTRO DE COMERCIALIZAÇÃO					
LOCAL: AVENIDA CAPITÃO HUGO CANTO					
PRANCHA: DETALHAMENTOS					
RESPONSÁVEL TÉCNICO PELA APROVAÇÃO DO PROJETO:			ARQUITETA E URBANISTA		
 Nome: José Maquiel Duarte CPF: ***.911.440-** Assinado com certificado digital avançado			 Nome: Sabrina Da Silva Leitzke CPF: ***.613.620-** Assinado com certificado digital avançado		
ENQº JOSÉ MAQUIEL DUARTE CREA-RS 172073			SABRINA DA SILVA LEITZKE CAURS A176888-3		
PREFEITO MUNICIPAL DE HULHA NEGRA		SECRETÁRIO M. DE ADMINISTRAÇÃO, PLANEJAMENTO E MEIO AMBIENTE		COORDENADOR DE PROJETOS, CAPTAÇÃO DE RECURSOS E PRESTAÇÃO DE CONTAS	
 Nome: Fernando Campani CPF: ***.767.160-** Assinado com certificado digital avançado		 Nome: Valdínei Roque de Matos CPF: ***.111.843-** Assinado com certificado digital avançado		 Nome: Adriano Castro dos Santos CPF: ***.360.520-** Assinado com certificado digital avançado	
FERNANDO CAMPANI		VALDINEI ROQUE DE MATOS		ADRIANO CASTRO DOS SANTOS	
DATA: MAIO/2026		ESCALA: INDICADA		PRANCHA: 11/11	





PREFEITURA MUNICIPAL DE HULHA NEGRA
DEPARTAMENTO DE ENGENHARIA E ARQUITETURA
CNPJ: 94.702.784/0001-43

José Maiquel Duarte
Engenheiro Civil CREA/RS 172073

Fernando Campani
Prefeito Municipal

Sabrina da Silva Leitzke
Arquiteta e Urbanista CAU/RS A176888-3

Valdinei Roque de Matos
Secretário de Administração,
Planejamento e Meio Ambiente





PREFEITURA MUNICIPAL DE HULHA NEGRA
DEPARTAMENTO DE ENGENHARIA E ARQUITETURA
CNPJ: 94.702.784/0001-43

José Maiquel Duarte
Engenheiro Civil CREA/RS 172073

Fernando Campani
Prefeito Municipal

Sabrina da Silva Leitzke
Arquiteta e Urbanista CAU/RS A176888-3

Valdinei Roque de Matos
Secretário de Administração,
Planejamento e Meio Ambiente





PREFEITURA MUNICIPAL DE HULHA NEGRA
DEPARTAMENTO DE ENGENHARIA E ARQUITETURA
CNPJ: 94.702.784/0001-43

José Maiquel Duarte
Engenheiro Civil CREA/RS 172073

Fernando Campani
Prefeito Municipal

Sabrina da Silva Leitzke
Arquiteta e Urbanista CAU/RS A176888-3

Valdinei Roque de Matos
Secretário de Administração,
Planejamento e Meio Ambiente





PREFEITURA MUNICIPAL DE HULHA NEGRA
DEPARTAMENTO DE ENGENHARIA E ARQUITETURA
CNPJ: 94.702.784/0001-43

José Maiquel Duarte
Engenheiro Civil CREA/RS 172073

Fernando Campani
Prefeito Municipal

Sabrina da Silva Leitzke
Arquiteta e Urbanista CAU/RS A176888-3

Valdinei Roque de Matos
Secretário de Administração,
Planejamento e Meio Ambiente





PREFEITURA MUNICIPAL DE HULHA NEGRA
DEPARTAMENTO DE ENGENHARIA E ARQUITETURA
CNPJ: 94.702.784/0001-43

José Maiquel Duarte
Engenheiro Civil CREA/RS 172073

Fernando Campani
Prefeito Municipal

Sabrina da Silva Leitzke
Arquiteta e Urbanista CAU/RS A176888-3

Valdinei Roque de Matos
Secretário de Administração,
Planejamento e Meio Ambiente





PREFEITURA MUNICIPAL DE HULHA NEGRA
DEPARTAMENTO DE ENGENHARIA E ARQUITETURA
CNPJ: 94.702.784/0001-43

José Maiquel Duarte
Engenheiro Civil CREA/RS 172073

Fernando Campani
Prefeito Municipal

Sabrina da Silva Leitzke
Arquiteta e Urbanista CAU/RS A176888-3

Valdinei Roque de Matos
Secretário de Administração,
Planejamento e Meio Ambiente





PREFEITURA MUNICIPAL DE HULHA NEGRA
DEPARTAMENTO DE ENGENHARIA E ARQUITETURA
CNPJ: 94.702.784/0001-43

José Maiquel Duarte
Engenheiro Civil CREA/RS 172073

Fernando Campani
Prefeito Municipal

Sabrina da Silva Leitzke
Arquiteta e Urbanista CAU/RS A176888-3

Valdinei Roque de Matos
Secretário de Administração,
Planejamento e Meio Ambiente





PREFEITURA MUNICIPAL DE HULHA NEGRA
DEPARTAMENTO DE ENGENHARIA E ARQUITETURA
CNPJ: 94.702.784/0001-43

José Maiquel Duarte
Engenheiro Civil CREA/RS 172073

Fernando Campani
Prefeito Municipal

Sabrina da Silva Leitzke
Arquiteta e Urbanista CAU/RS A176888-3

Valdinei Roque de Matos
Secretário de Administração,
Planejamento e Meio Ambiente





PREFEITURA MUNICIPAL DE HULHA NEGRA
DEPARTAMENTO DE ENGENHARIA E ARQUITETURA
CNPJ: 94.702.784/0001-43

José Maiquel Duarte
Engenheiro Civil CREA/RS 172073

Fernando Campani
Prefeito Municipal

Sabrina da Silva Leitzke
Arquiteta e Urbanista CAU/RS A176888-3

Valdinei Roque de Matos
Secretário de Administração,
Planejamento e Meio Ambiente





PREFEITURA MUNICIPAL DE HULHA NEGRA
DEPARTAMENTO DE ENGENHARIA E ARQUITETURA
CNPJ: 94.702.784/0001-43

José Maiquel Duarte
Engenheiro Civil CREA/RS 172073

Fernando Campani
Prefeito Municipal

Sabrina da Silva Leitzke
Arquiteta e Urbanista CAU/RS A176888-3

Valdinei Roque de Matos
Secretário de Administração,
Planejamento e Meio Ambiente





PREFEITURA MUNICIPAL DE HULHA NEGRA
DEPARTAMENTO DE ENGENHARIA E ARQUITETURA
CNPJ: 94.702.784/0001-43

José Maiquel Duarte
Engenheiro Civil CREA/RS 172073

Fernando Campani
Prefeito Municipal

Sabrina da Silva Leitzke
Arquiteta e Urbanista CAU/RS A176888-3

Valdinei Roque de Matos
Secretário de Administração,
Planejamento e Meio Ambiente





PREFEITURA MUNICIPAL DE HULHA NEGRA
DEPARTAMENTO DE ENGENHARIA E ARQUITETURA
CNPJ: 94.702.784/0001-43

José Maiquel Duarte
Engenheiro Civil CREA/RS 172073

Fernando Campani
Prefeito Municipal

Sabrina da Silva Leitzke
Arquiteta e Urbanista CAU/RS A176888-3

Valdinei Roque de Matos
Secretário de Administração,
Planejamento e Meio Ambiente





PREFEITURA MUNICIPAL DE HULHA NEGRA
DEPARTAMENTO DE ENGENHARIA E ARQUITETURA
CNPJ: 94.702.784/0001-43


José Maiquel Duarte
Engenheiro Civil CREA/RS 172073

Fernando Campani
Prefeito Municipal

Sabrina da Silva Leitzke
Arquiteta e Urbanista CAU/RS A176888-3

Valdinei Roque de Matos
Secretário de Administração,
Planejamento e Meio Ambiente



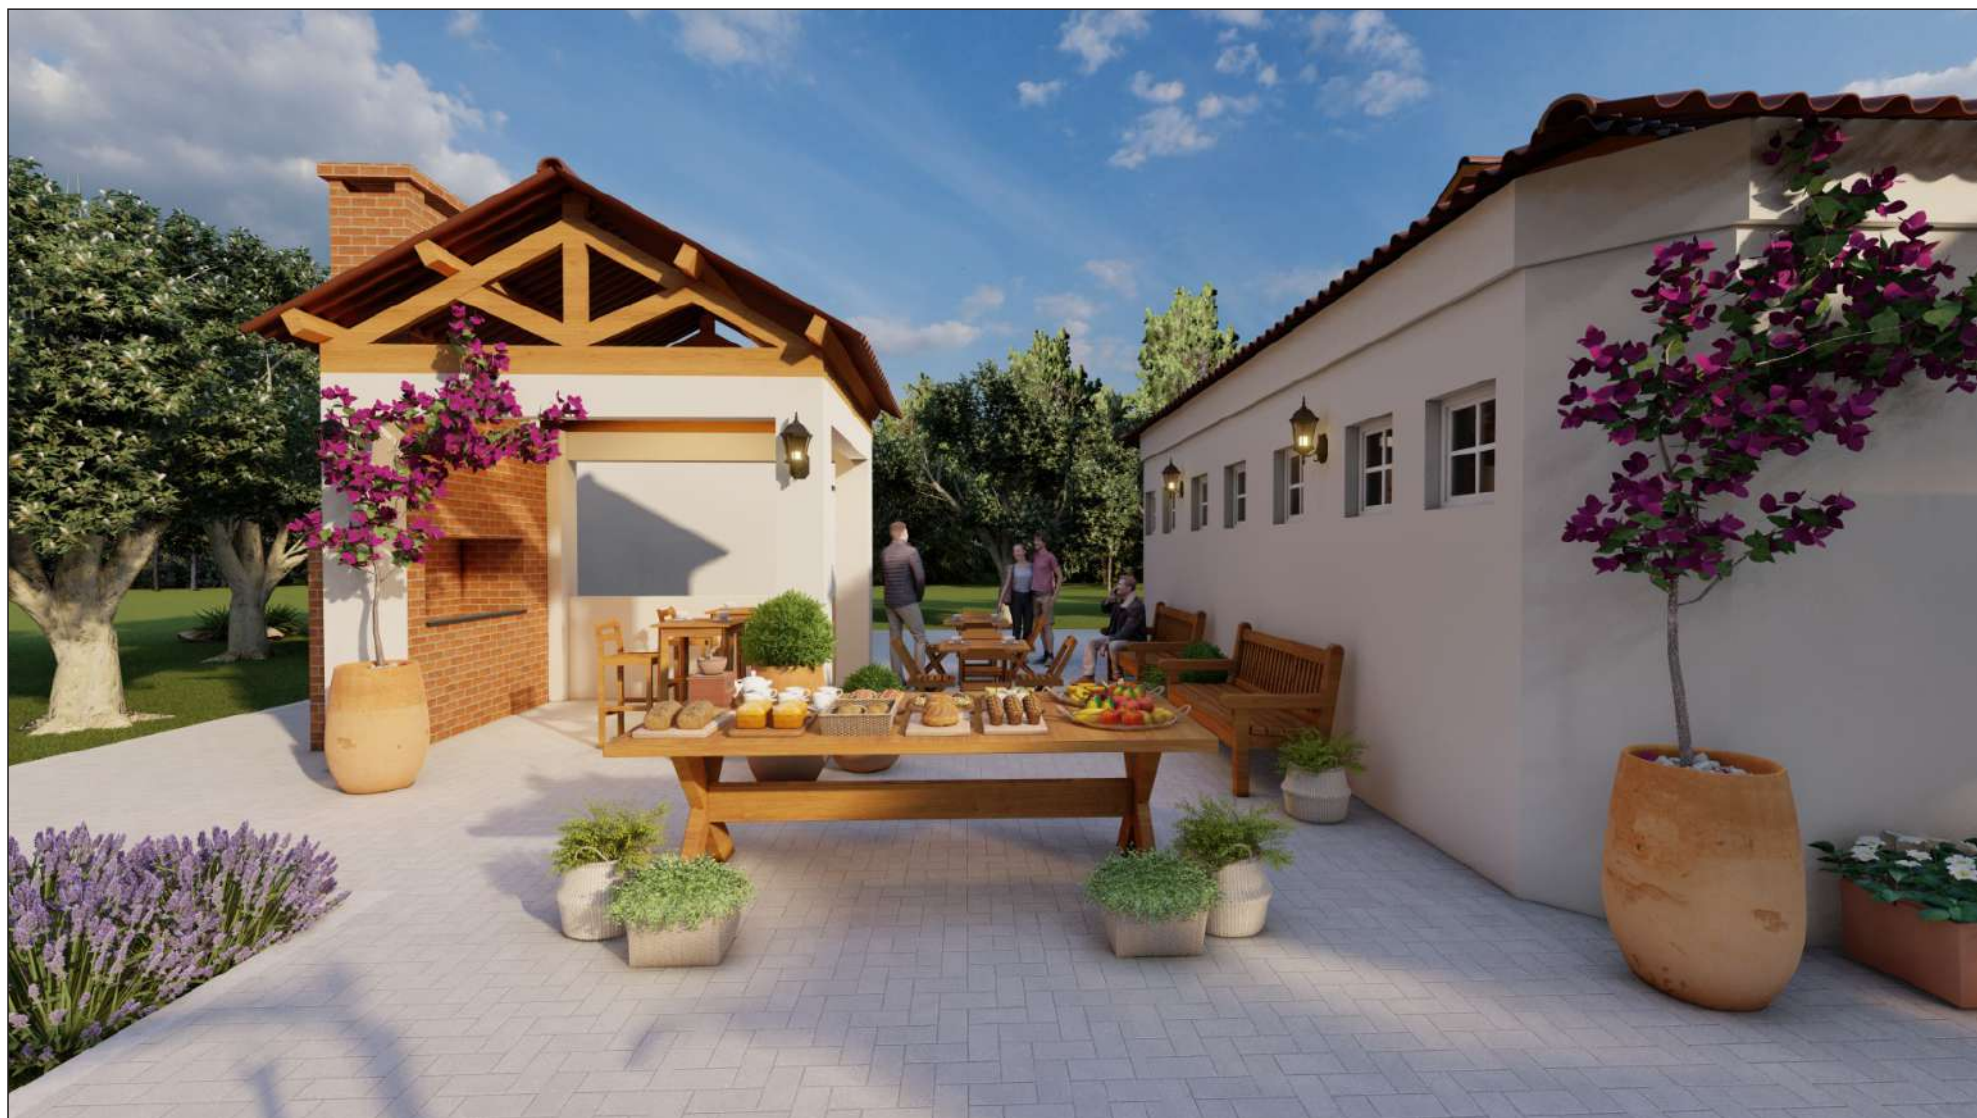

PREFEITURA MUNICIPAL DE HULHA NEGRA
DEPARTAMENTO DE ENGENHARIA E ARQUITETURA
CNPJ: 94.702.784/0001-43

José Maiquel Duarte
Engenheiro Civil CREA/RS 172073

Fernando Campani
Prefeito Municipal

Sabrina da Silva Leitzke
Arquiteta e Urbanista CAU/RS A176888-3

Valdinei Roque de Matos
Secretário de Administração,
Planejamento e Meio Ambiente


DEPARTAMENTO
ENGENHARIA E ARQUITETURA
PREFEITURA DE HULHA NEGRA - RS



PREFEITURA MUNICIPAL DE HULHA NEGRA
DEPARTAMENTO DE ENGENHARIA E ARQUITETURA
CNPJ: 94.702.784/0001-43

José Maiquel Duarte
Engenheiro Civil CREA/RS 172073

Fernando Campani
Prefeito Municipal

Sabrina da Silva Leitzke
Arquiteta e Urbanista CAU/RS A176888-3

Valdinei Roque de Matos
Secretário de Administração,
Planejamento e Meio Ambiente


DEPARTAMENTO
ENGENHARIA E ARQUITETURA
PREFEITURA DE HULHA NEGRA - RS



PREFEITURA MUNICIPAL DE HULHA NEGRA
DEPARTAMENTO DE ENGENHARIA E ARQUITETURA
CNPJ: 94.702.784/0001-43

José Maiquel Duarte
Engenheiro Civil CREA/RS 172073

Fernando Campani
Prefeito Municipal

Sabrina da Silva Leitzke
Arquiteta e Urbanista CAU/RS A176888-3

Valdinei Roque de Matos
Secretário de Administração,
Planejamento e Meio Ambiente


DEPARTAMENTO
ENGENHARIA E ARQUITETURA
PREFEITURA DE HULHA NEGRA - RS



PREFEITURA MUNICIPAL DE HULHA NEGRA
DEPARTAMENTO DE ENGENHARIA E ARQUITETURA
CNPJ: 94.702.784/0001-43

José Maiquel Duarte
Engenheiro Civil CREA/RS 172073

Fernando Campani
Prefeito Municipal

Sabrina da Silva Leitzke
Arquiteta e Urbanista CAU/RS A176888-3

Valdinei Roque de Matos
Secretário de Administração,
Planejamento e Meio Ambiente





PREFEITURA MUNICIPAL DE HULHA NEGRA
DEPARTAMENTO DE ENGENHARIA E ARQUITETURA
CNPJ: 94.702.784/0001-43

José Maiquel Duarte
Engenheiro Civil CREA/RS 172073

Fernando Campani
Prefeito Municipal

Sabrina da Silva Leitzke
Arquiteta e Urbanista CAU/RS A176888-3

Valdinei Roque de Matos
Secretário de Administração,
Planejamento e Meio Ambiente





PREFEITURA MUNICIPAL DE HULHA NEGRA
DEPARTAMENTO DE ENGENHARIA E ARQUITETURA
CNPJ: 94.702.784/0001-43

José Maiquel Duarte
Engenheiro Civil CREA/RS 172073

Fernando Campani
Prefeito Municipal

Sabrina da Silva Leitzke
Arquiteta e Urbanista CAU/RS A176888-3

Valdinei Roque de Matos
Secretário de Administração,
Planejamento e Meio Ambiente


DEPARTAMENTO
ENGENHARIA E ARQUITETURA
PREFEITURA DE HULHA NEGRA - RS



PREFEITURA MUNICIPAL DE HULHA NEGRA
DEPARTAMENTO DE ENGENHARIA E ARQUITETURA
CNPJ: 94.702.784/0001-43

José Maiquel Duarte
Engenheiro Civil CREA/RS 172073

Fernando Campani
Prefeito Municipal

Sabrina da Silva Leitzke
Arquiteta e Urbanista CAU/RS A176888-3

Valdinei Roque de Matos
Secretário de Administração,
Planejamento e Meio Ambiente





PREFEITURA MUNICIPAL DE HULHA NEGRA
DEPARTAMENTO DE ENGENHARIA E ARQUITETURA
CNPJ: 94.702.784/0001-43

José Maiquel Duarte
Engenheiro Civil CREA/RS 172073

Fernando Campani
Prefeito Municipal

Sabrina da Silva Leitzke
Arquiteta e Urbanista CAU/RS A176888-3

Valdinei Roque de Matos
Secretário de Administração,
Planejamento e Meio Ambiente





PREFEITURA MUNICIPAL DE HULHA NEGRA
DEPARTAMENTO DE ENGENHARIA E ARQUITETURA
CNPJ: 94.702.784/0001-43

José Maiquel Duarte
Engenheiro Civil CREA/RS 172073

Fernando Campani
Prefeito Municipal

Sabrina da Silva Leitzke
Arquiteta e Urbanista CAU/RS A176888-3

Valdinei Roque de Matos
Secretário de Administração,
Planejamento e Meio Ambiente





PREFEITURA MUNICIPAL DE HULHA NEGRA
DEPARTAMENTO DE ENGENHARIA E ARQUITETURA
CNPJ: 94.702.784/0001-43

José Maiquel Duarte
Engenheiro Civil CREA/RS 172073

Fernando Campani
Prefeito Municipal

Sabrina da Silva Leitzke
Arquiteta e Urbanista CAU/RS A176888-3

Valdinei Roque de Matos
Secretário de Administração,
Planejamento e Meio Ambiente

