


PLANTA BAIXA – PAVIMENTAÇÃO

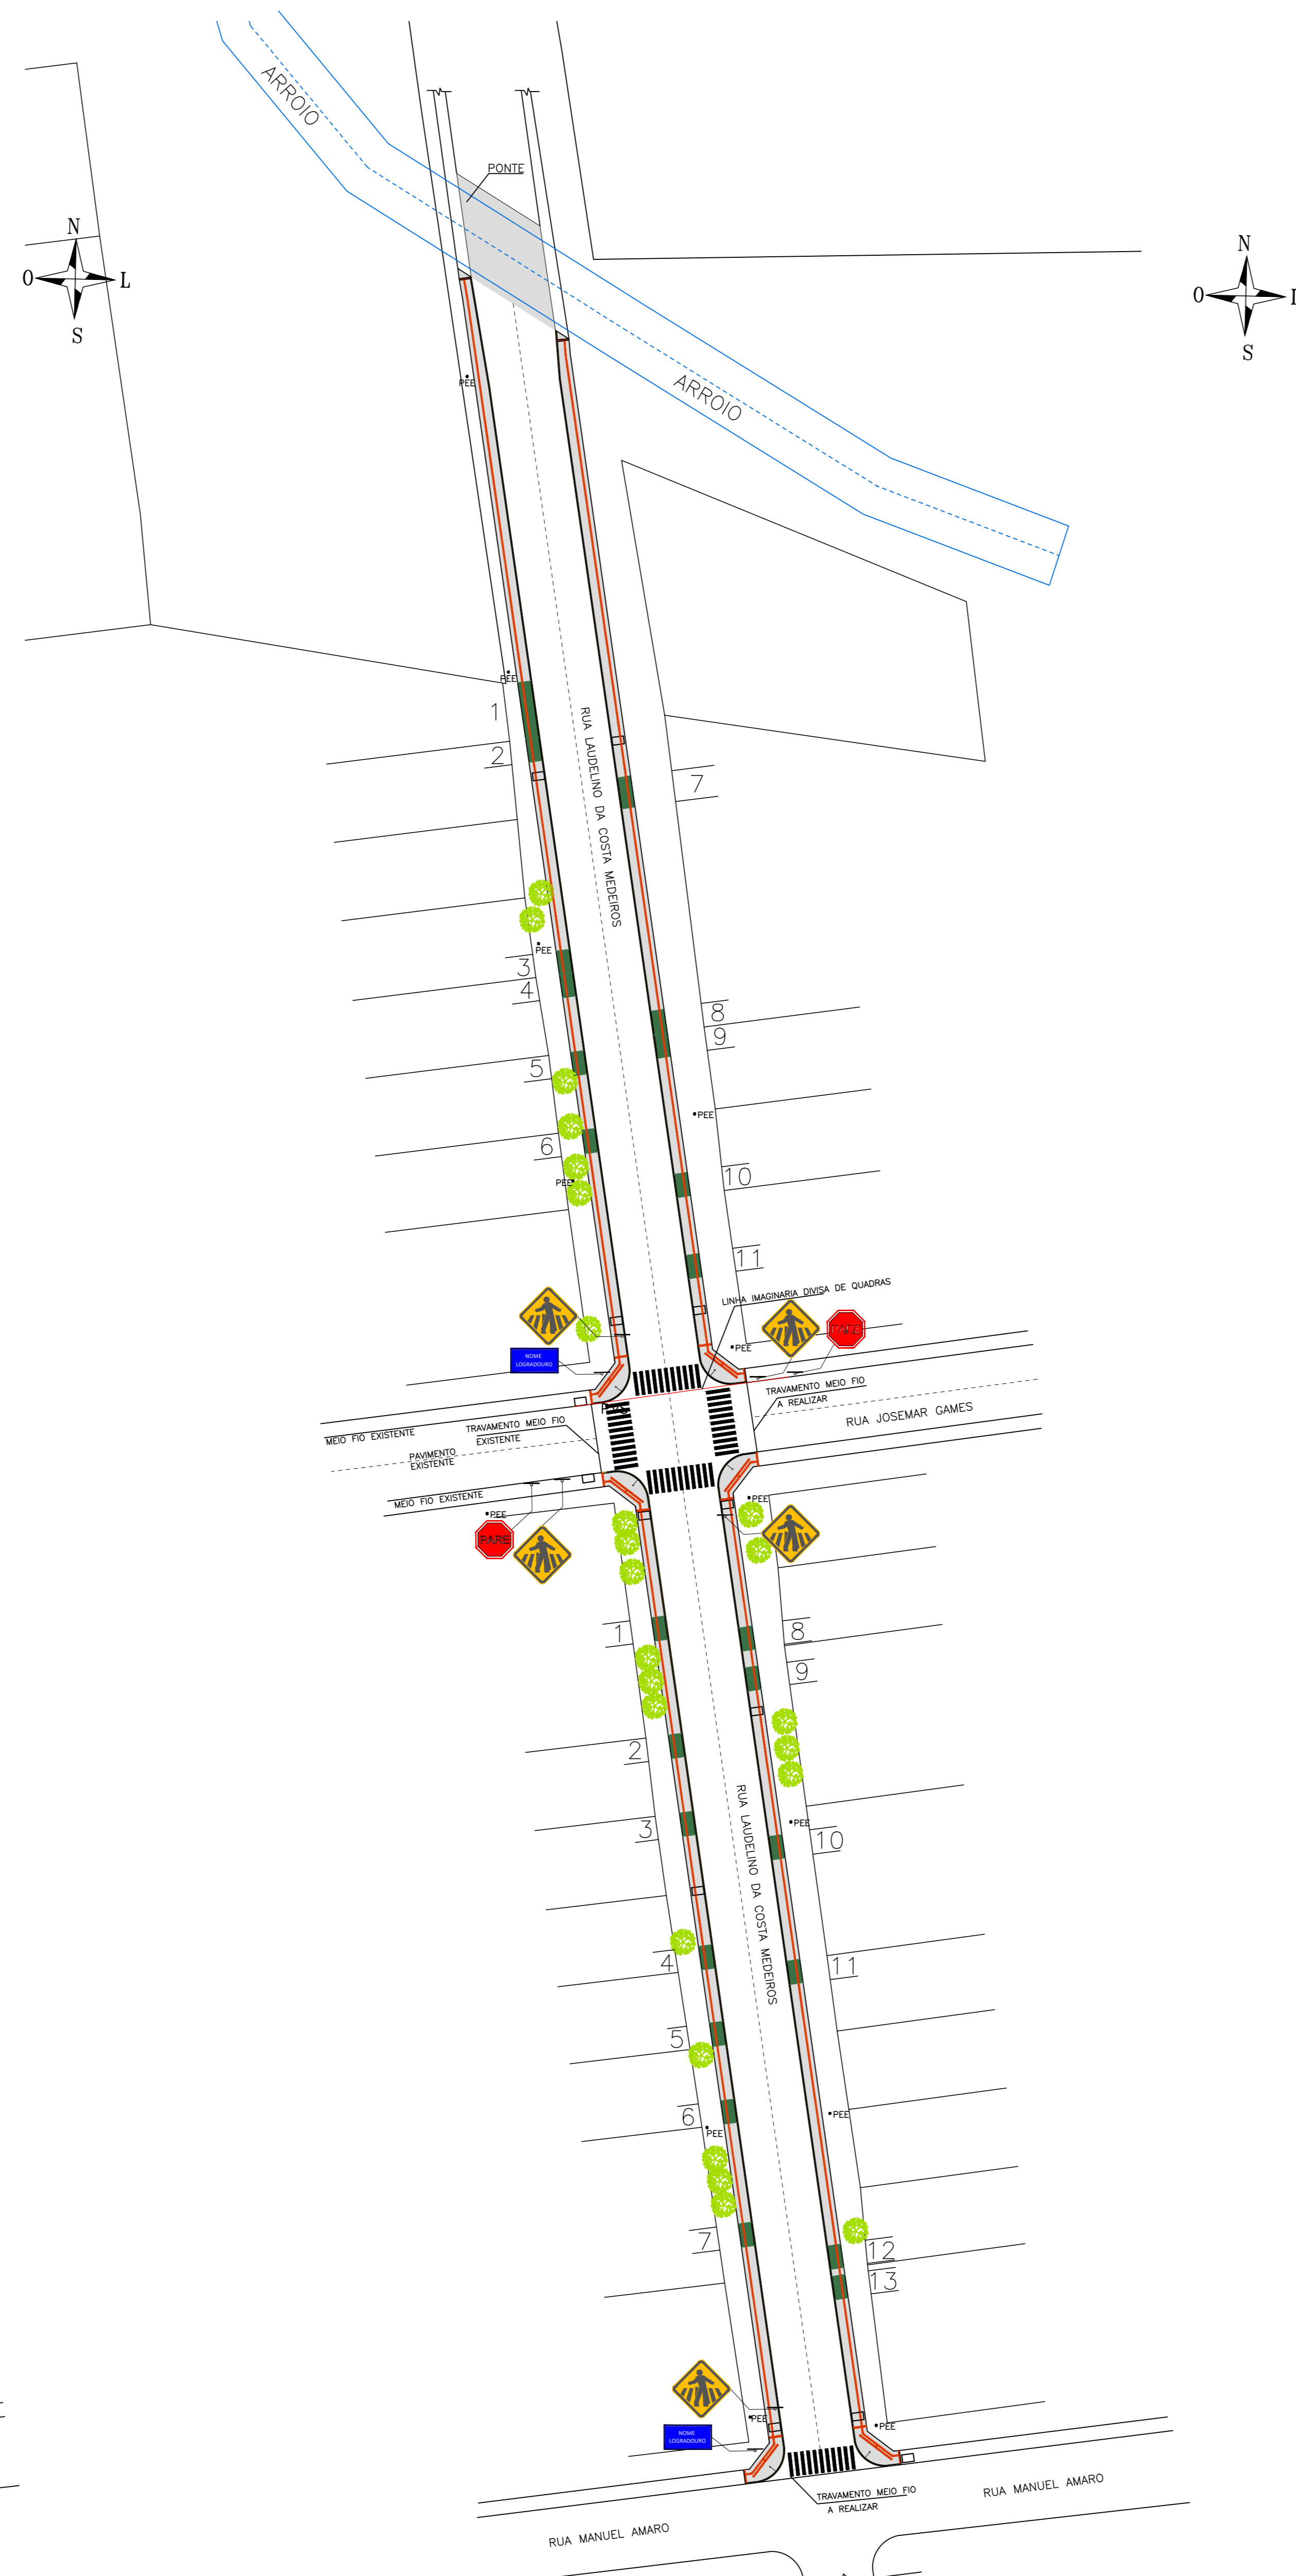


PLANTA BAIXA – GARAGENS

■ ENTRADA DE GARAGEM

CONVENÇÕES	
POSTE DE ENERGIA ELÉTRICA	PEE
BOCA DE LOBO EXISTENTE	BLE

	PASSAGEM SINALIZADA DE PEDESTRES (A-32b)
	PLACA DE SINAL DE PARADA OBRIGATÓRIA (R-1)
	PLACA DE IDENTIFICAÇÃO NOME DE RUA

OBS: NORMA DE SINALIZAÇÃO VERTICAL – Resoluções nº 160 e 180 do DENATRAN

 PREFEITURA MUNICIPAL DE HULHA NEGRA DEPARTAMENTO DE ENGENHARIA E ARQUITETURA CNPJ: 94.702.784/0001-43		CR 1067.429-54/2019
CERA <b>PAVIMENTAÇÃO DE VIAS URBANAS</b>		
LOCAL <b>RUA LAIDELINO DA COSTA MEDEIROS</b>		
PRONCHA <b>PLANTA BAIXA, SINALIZAÇÃO VIÁRIA E GARAGENS</b>		
PREFEITO MUNICIPAL DE HULHA NEGRA <b>CARLOS RENATO TEIXEIRA MACHADO</b> SECRETÁRIO MUNICIPAL DE OBRAS, SERVIÇOS PÚBLICOS E TRÂNSITO WAGNER TAVARES DA SILVA CREA-RS 79970-D SECRETÁRIO MUNICIPAL DE ADMINISTRAÇÃO, PLANEJAMENTO E FISCALIZAÇÃO	ENGENHEIRO CIVIL <b>CARINA DA SILVA LEITZKE CREA-RS 213451</b> ENGENHEIRO CIVIL <b>JOSÉ MAQUÊL DUARTE CREA-RS 172073</b> DESENHISTA <b>RAISSA LEMOS DE QUADROS</b>	PRONCHA <b>02</b> ESCALA <b>1/500</b> DATA <b>MARÇO/2020</b>
ANTONIO HÉCTOR BASTIEN RAMOS		