

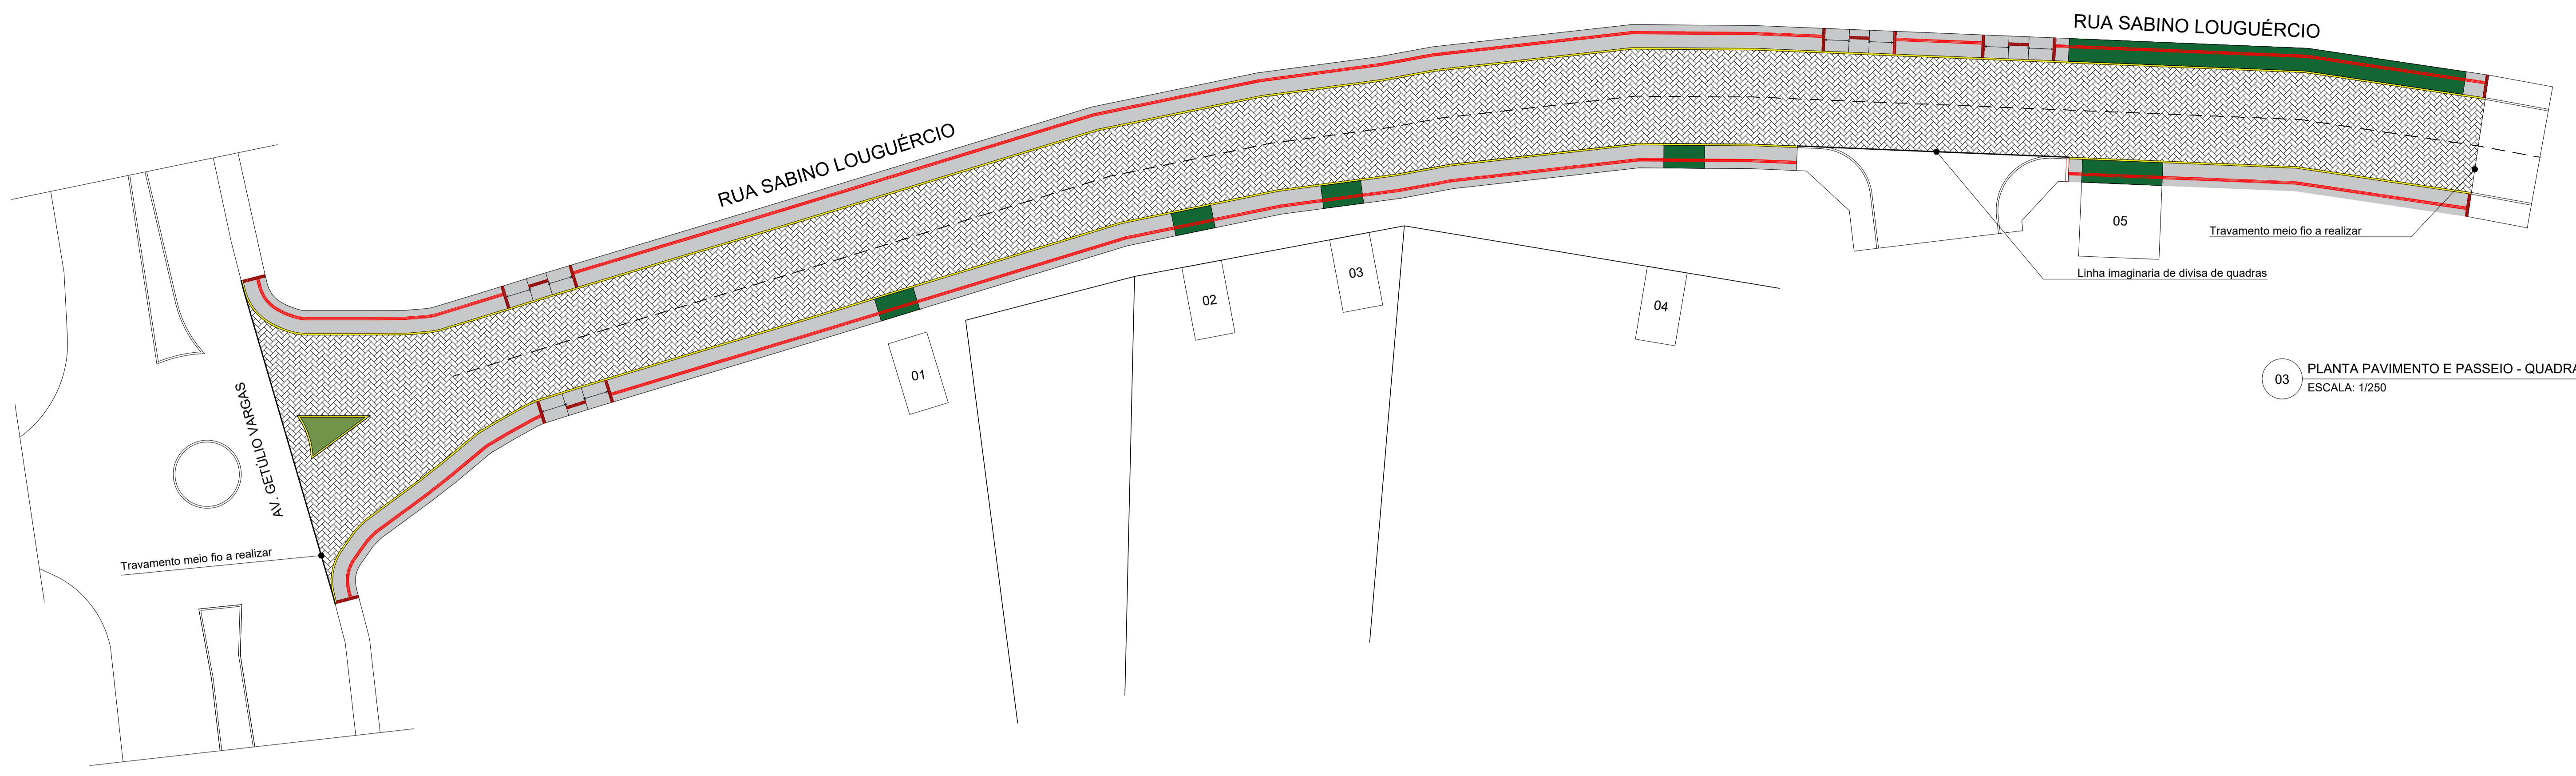


QUADRA E  
 \*PAVIMENTO: 1.241,37m<sup>2</sup>  
 \*MEIO-FIO: 328,35m  
 \*PASSEIO: 1. PASSEIO NÃO ARMADO: 405,46m<sup>2</sup>  
 2. PASSEIO ARMADO: 71,24m<sup>2</sup>  
 3. PISO TÁTIL: 64,21m<sup>2</sup>  
 TOTAL PASSEIO: 540,91m<sup>2</sup>




ENTRADAS DE GARAGENS QUADRA E	ÁREA COM PISO TÁTIL	ÁREA SEM PISO TÁTIL
ENTRADA 01	L= 3,00m ÁREA= 5,10m <sup>2</sup>	ÁREA= 4,50m <sup>2</sup>
ENTRADA 02	L= 3,00m ÁREA= 5,10m <sup>2</sup>	ÁREA= 4,50m <sup>2</sup>
ENTRADA 03	L= 3,00m ÁREA= 5,10m <sup>2</sup>	ÁREA= 4,50m <sup>2</sup>
ENTRADA 04	L= 3,00m ÁREA= 5,10m <sup>2</sup>	ÁREA= 4,50m <sup>2</sup>
ENTRADA 05	L= 6,00m ÁREA= 10,20m <sup>2</sup>	ÁREA= 9,00m <sup>2</sup>
ENTRADA 06	L= 29,71m ÁREA= 50,35m <sup>2</sup>	ÁREA= 44,42m <sup>2</sup>

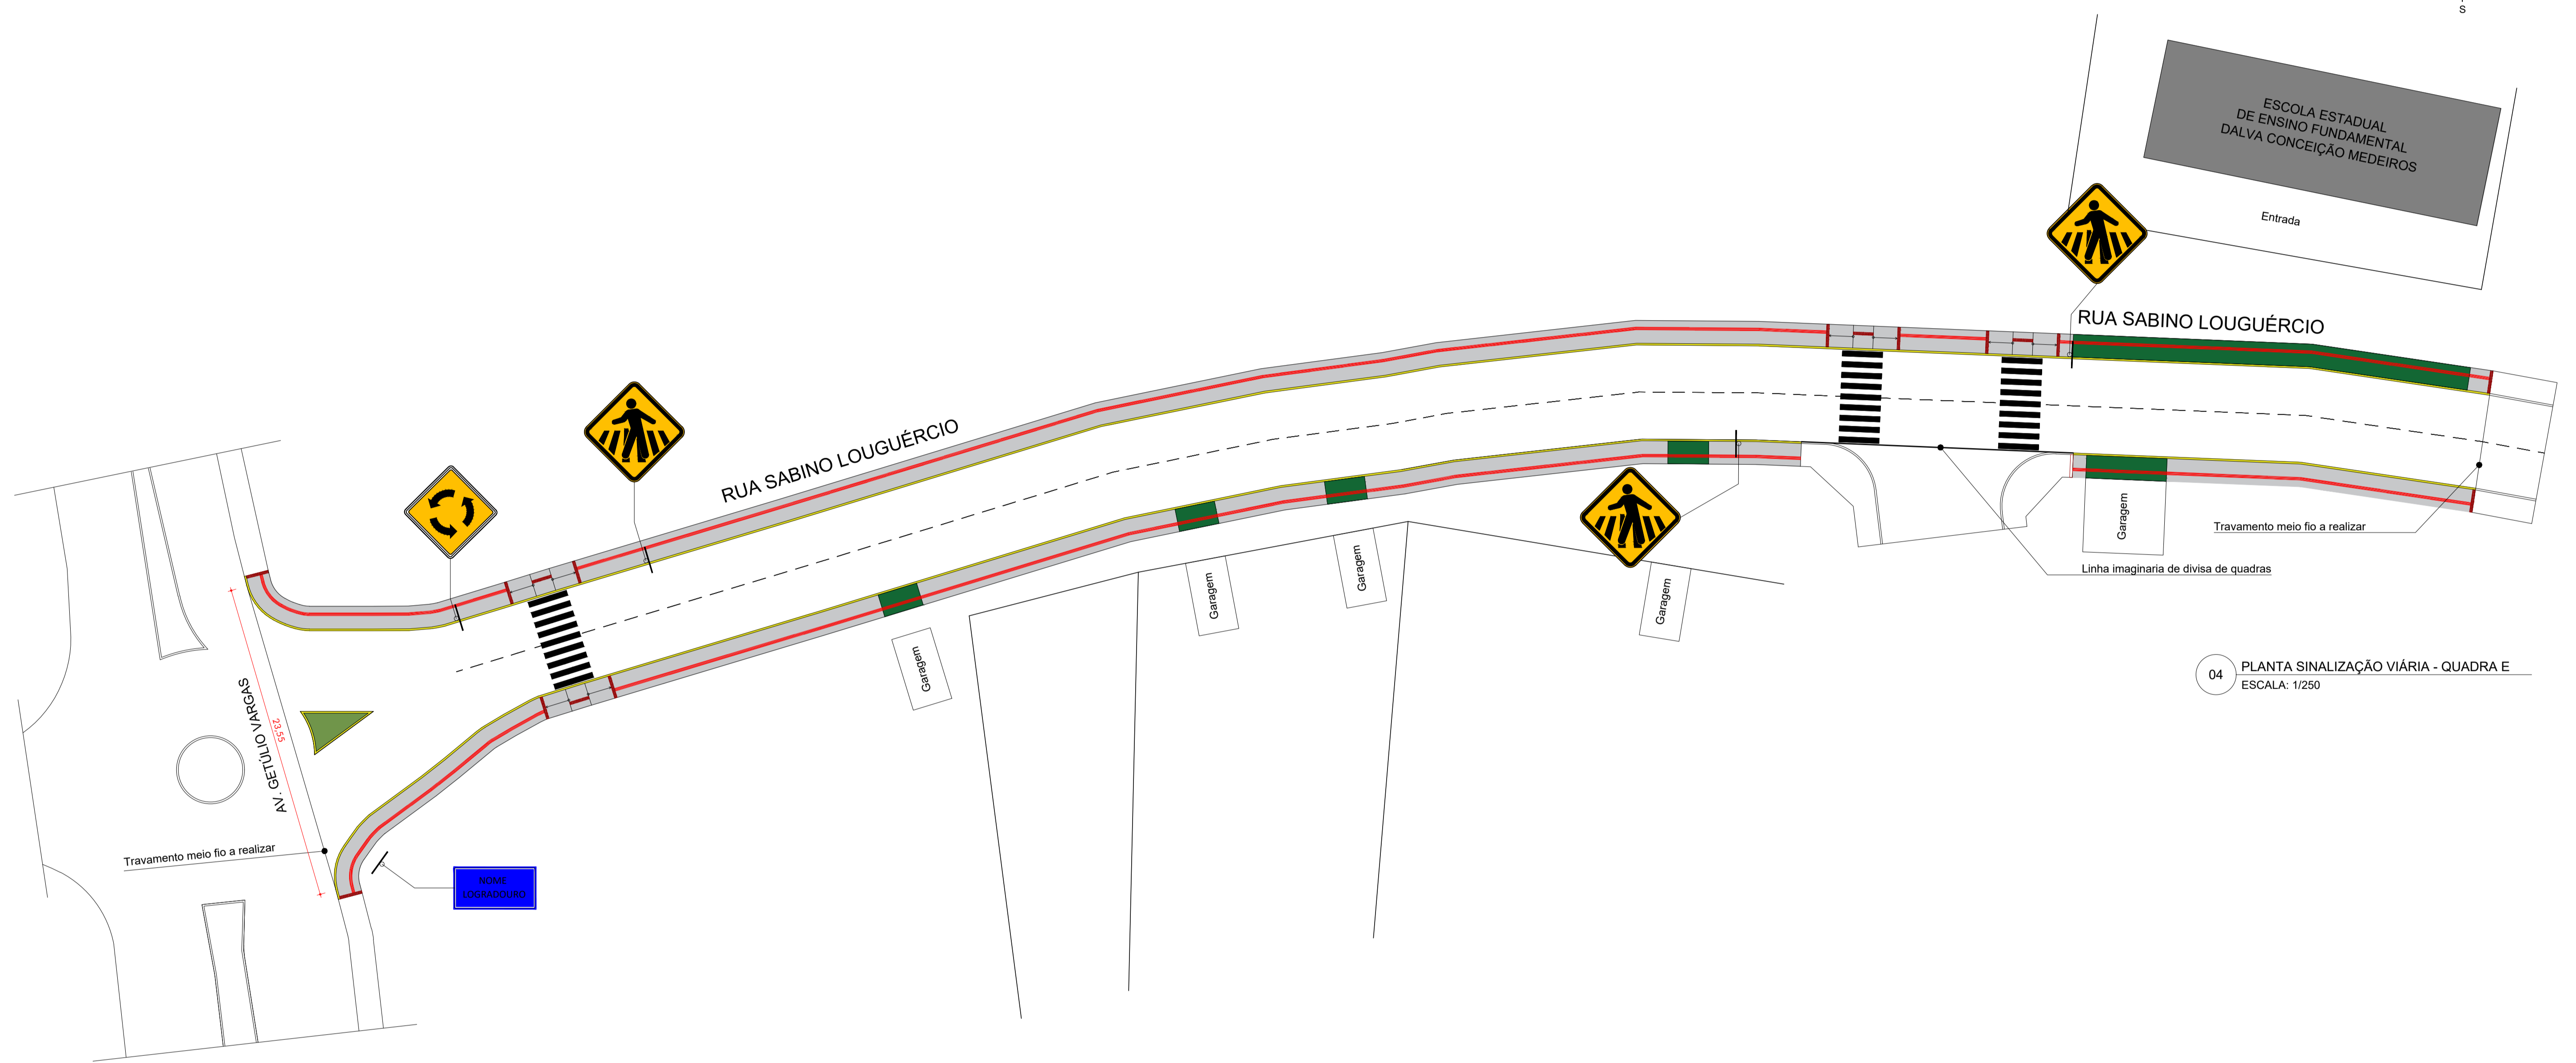

03 PLANTA PAVIMENTO E PASSEIO - QUADRA E  
 ESCALA: 1/250

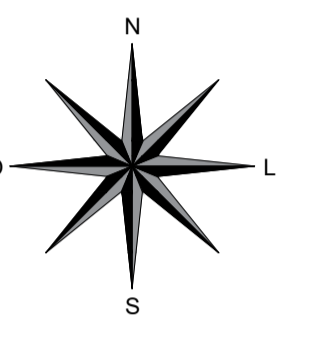

04 PLANTA SINALIZAÇÃO VIÁRIA - QUADRA E  
 ESCALA: 1/250

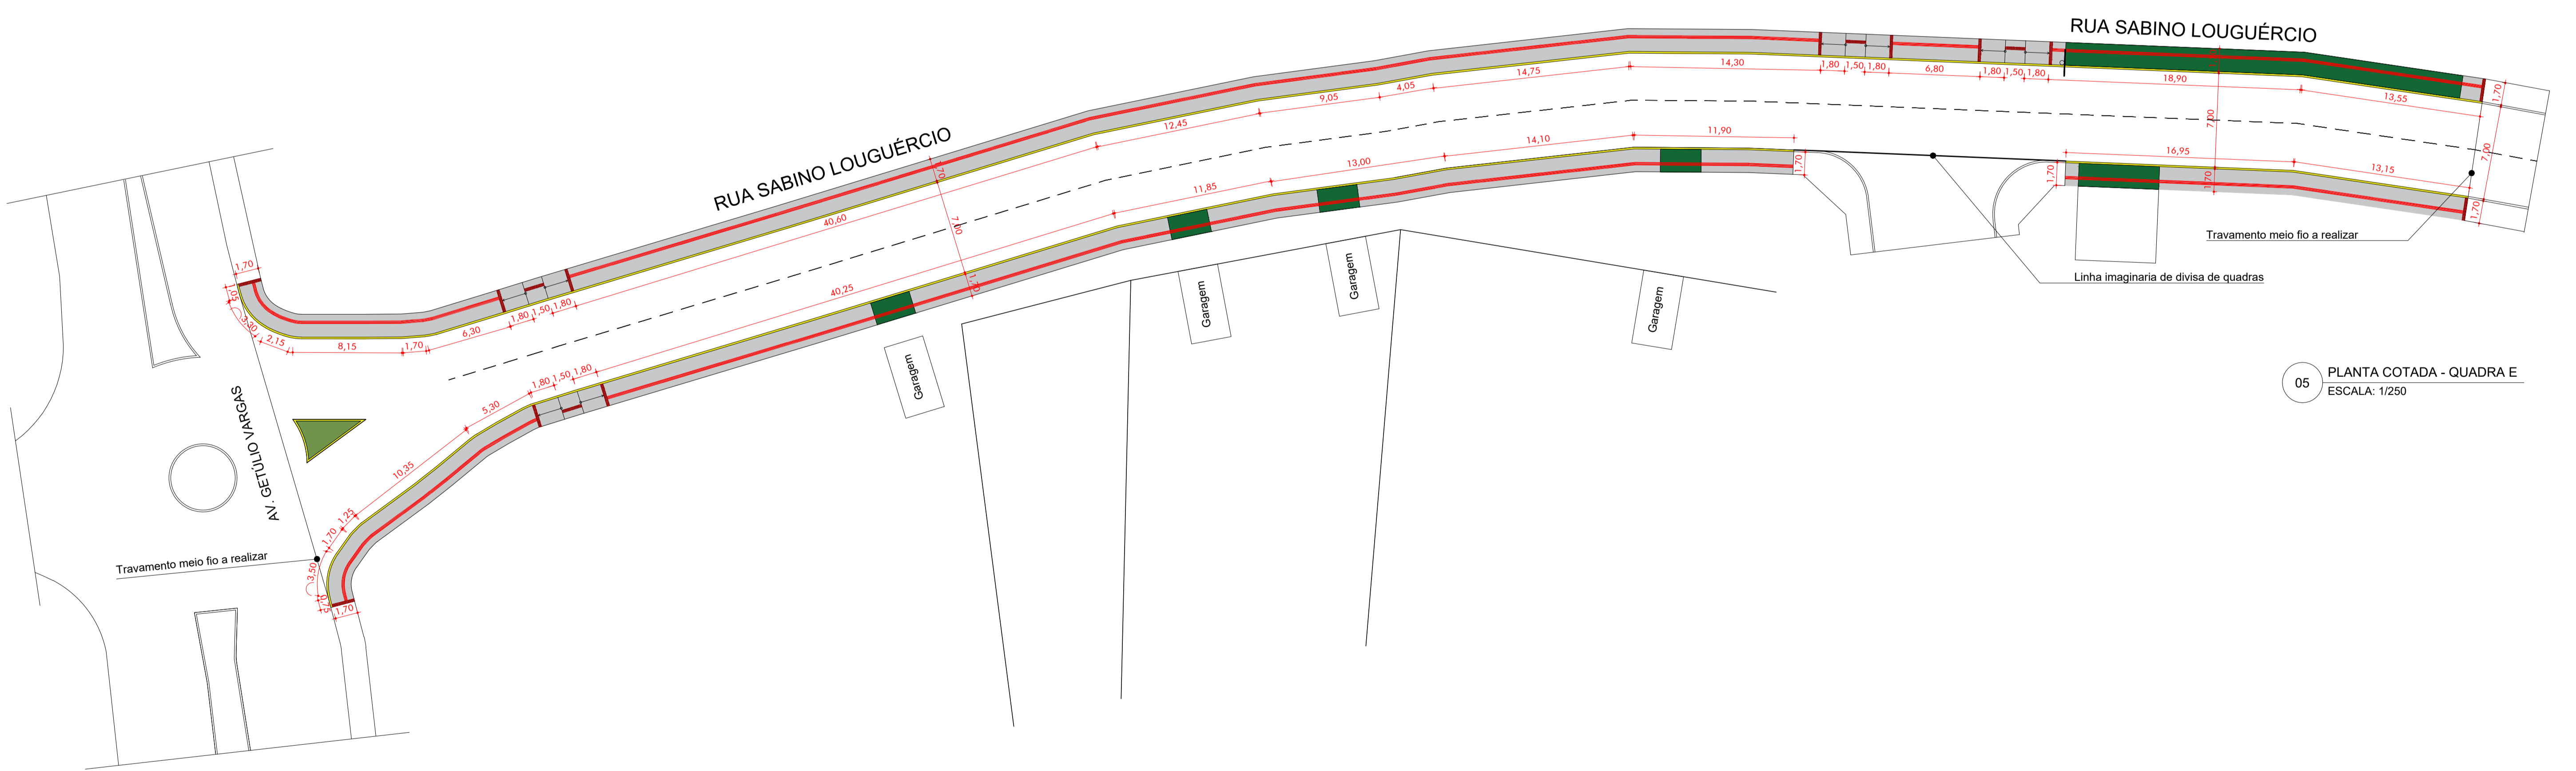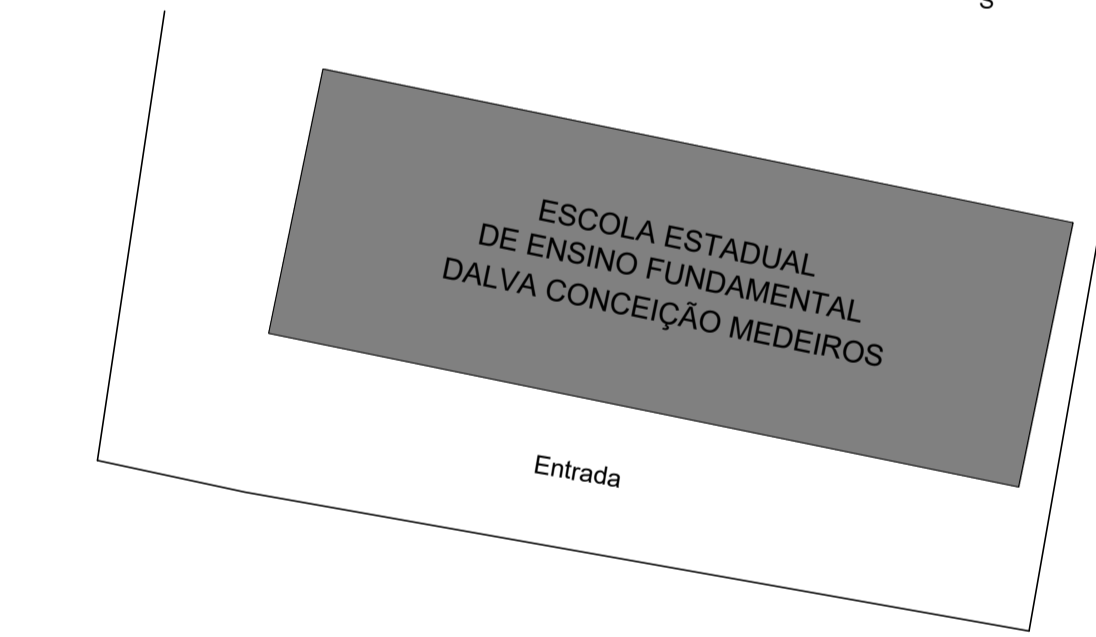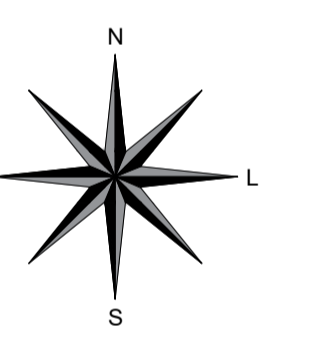

05 PLANTA COTADA - QUADRA E  
 ESCALA: 1/250

**PREFEITURA MUNICIPAL DE HILHA NEGRA/RS**  
 DEPARTAMENTO DE ENGENHARIA E ARQUITETURA  
 CNPJ: 94.702.784/0001-43

**OBRA: PLANTAS DE VIAS URBANAS NA SEDE DO MUNICÍPIO**

LOCAL: RUA LAURELINO DA COSTA MEDEIROS - RUA SABINO LOUGUÉRCIO - RUA VANDERLEI DORNELLES - RUA ALVARO LOPES BRAS.

FRANCA: **07/09**

PLANTAS DA QUADRA E

PREFEITO MUNICIPAL DE HILHA NEGRA: CARLOS RENATO TEIXEIRA MACHADO

ENGENHEIRO CIVIL: CARINA DA SILVA LEITZKE CREARS 213401

ENGENHEIRO CIVIL: JOSÉ MAQUÊLE QUARTE CREARS 172073

CRÉDITO PROJETISTA: ANTONIO HECTOR BASTIDE RAMOS

ENGENHEIRO CIVIL: SABRINA DA SILVA LEITZKE

ESCALA: **1/250**

DATA: JULHO/2021