


LEGENDA

- PILARES ■
- VIGAS —
- TERÇAS —

PLANTA BAIXA
ESC.: 1/100

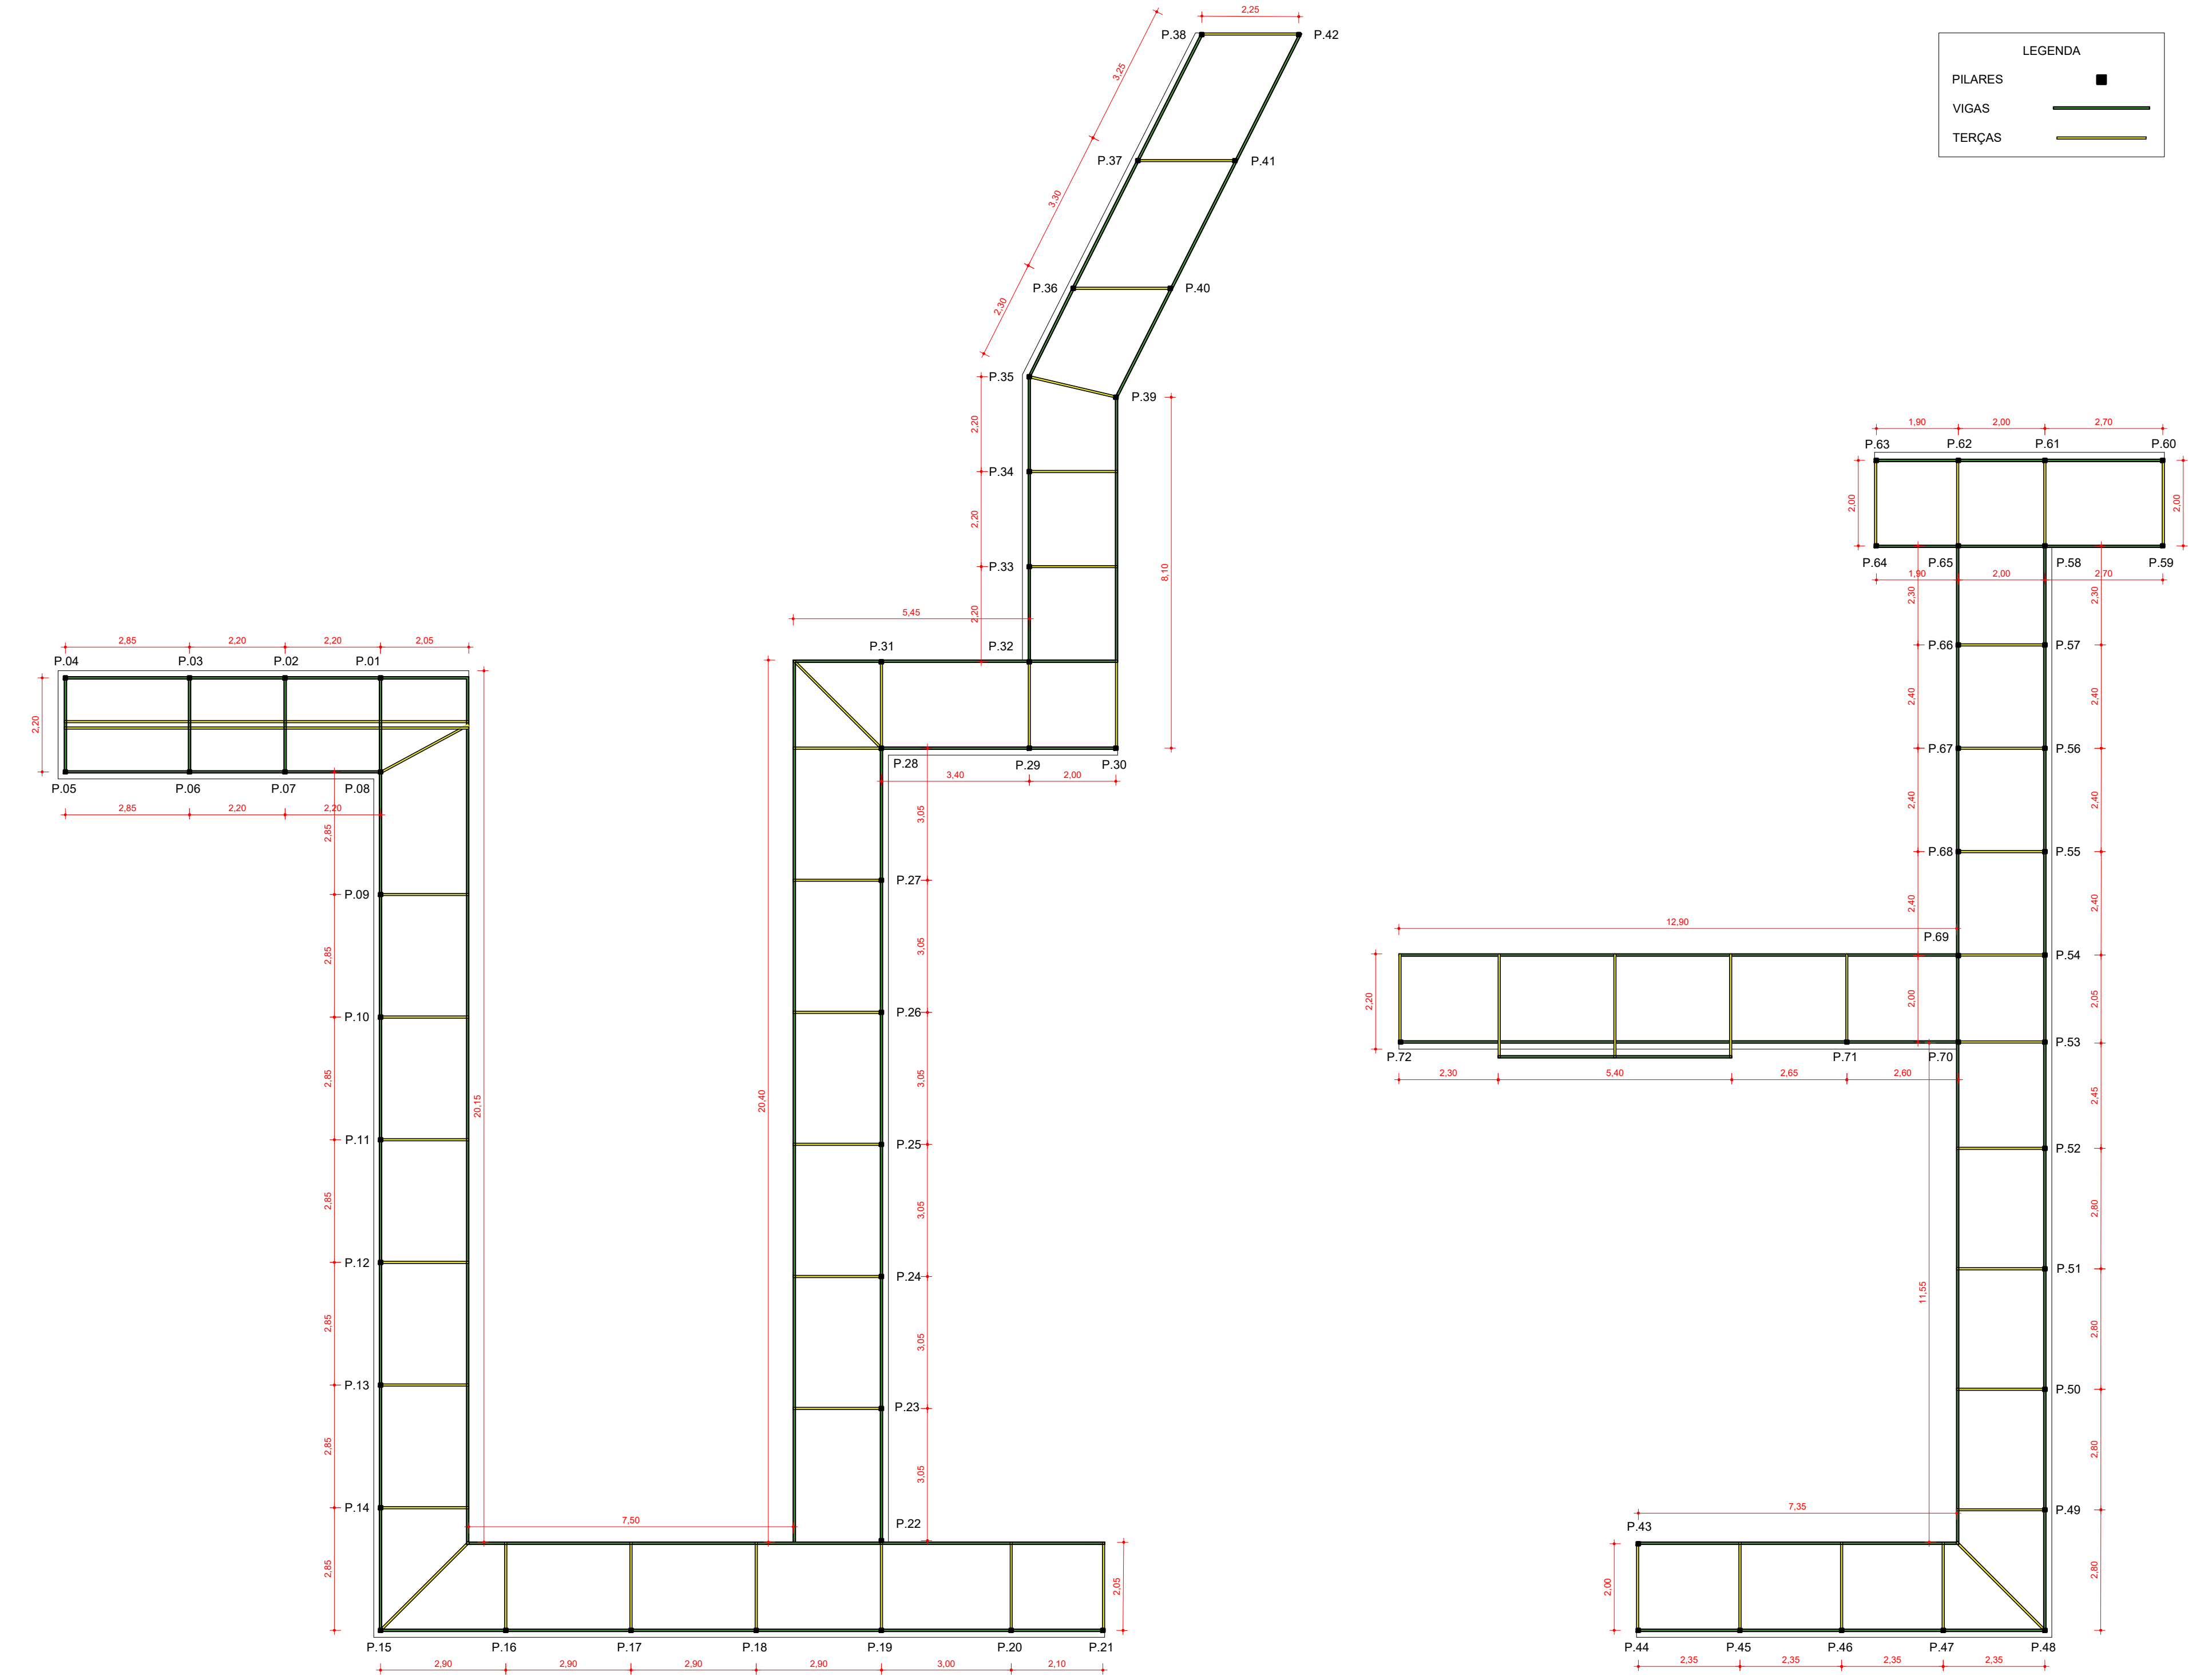

LEGENDA

- PILARES ■
- VIGAS —
- TERÇAS —

PLANTA DE PILARES
ESC.: 1/100

PROJETO DE COBERTURA NA ESCOLA MONTEIRO LOBATO

LOCAL: ESCOLA MONTEIRO LOBATO

FRANCHA: PLANTA BAIXA; PLANTA DE PILARES

PROFESSOR RESPONSÁVEL ANTÔNIO HECTOR BASTIDE RAMOS	PROFESSOR RESPONSÁVEL WAGNER TAVARES DA SILVA CREA-RS 079970-D	PROFESSOR RESPONSÁVEL CARLOS RENATO TEIXEIRA MACHADO	PROFESSOR RESPONSÁVEL JOSÉ MAQUET DUARTE CREA-RS 172073	PROFESSOR RESPONSÁVEL SABRINA DA SILVA LETZKE
---	---	---	--	--

DATA: MARÇO/2023