




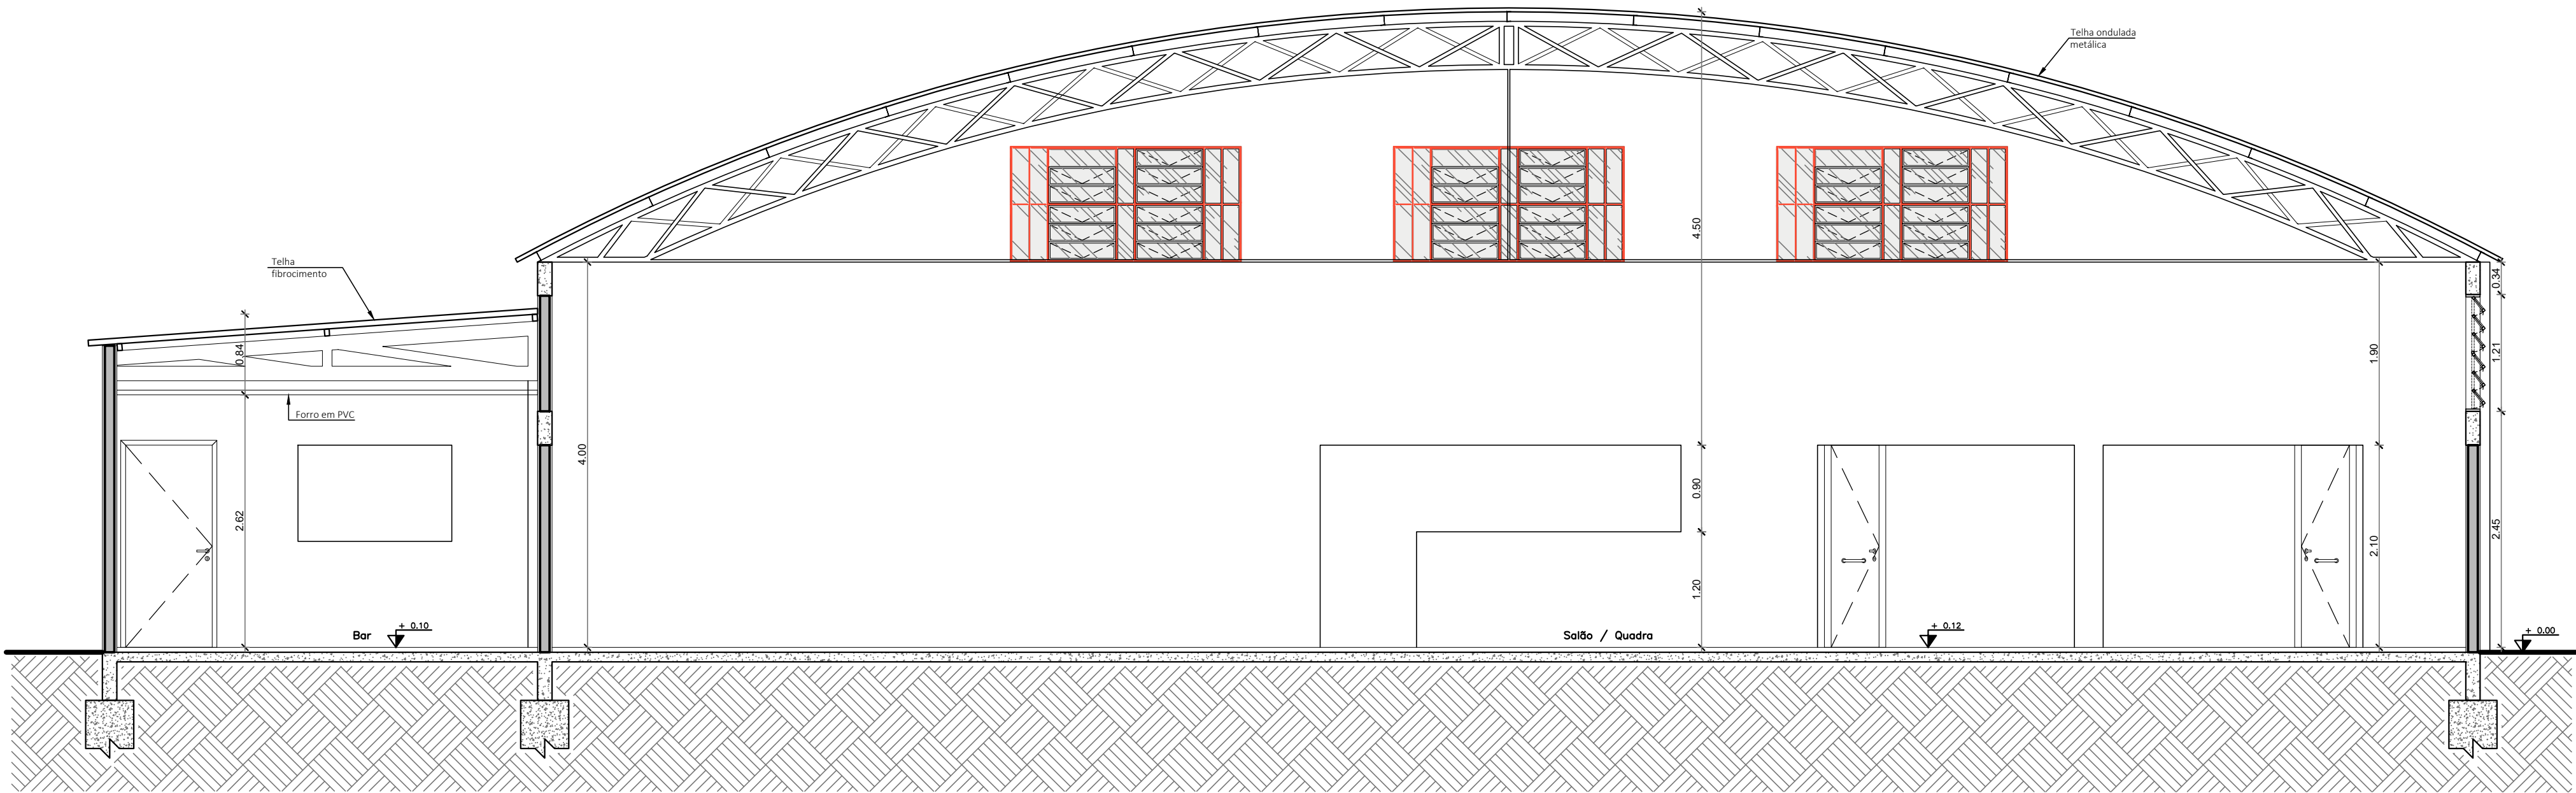


01 CORTE AA
Esc.: 1/50

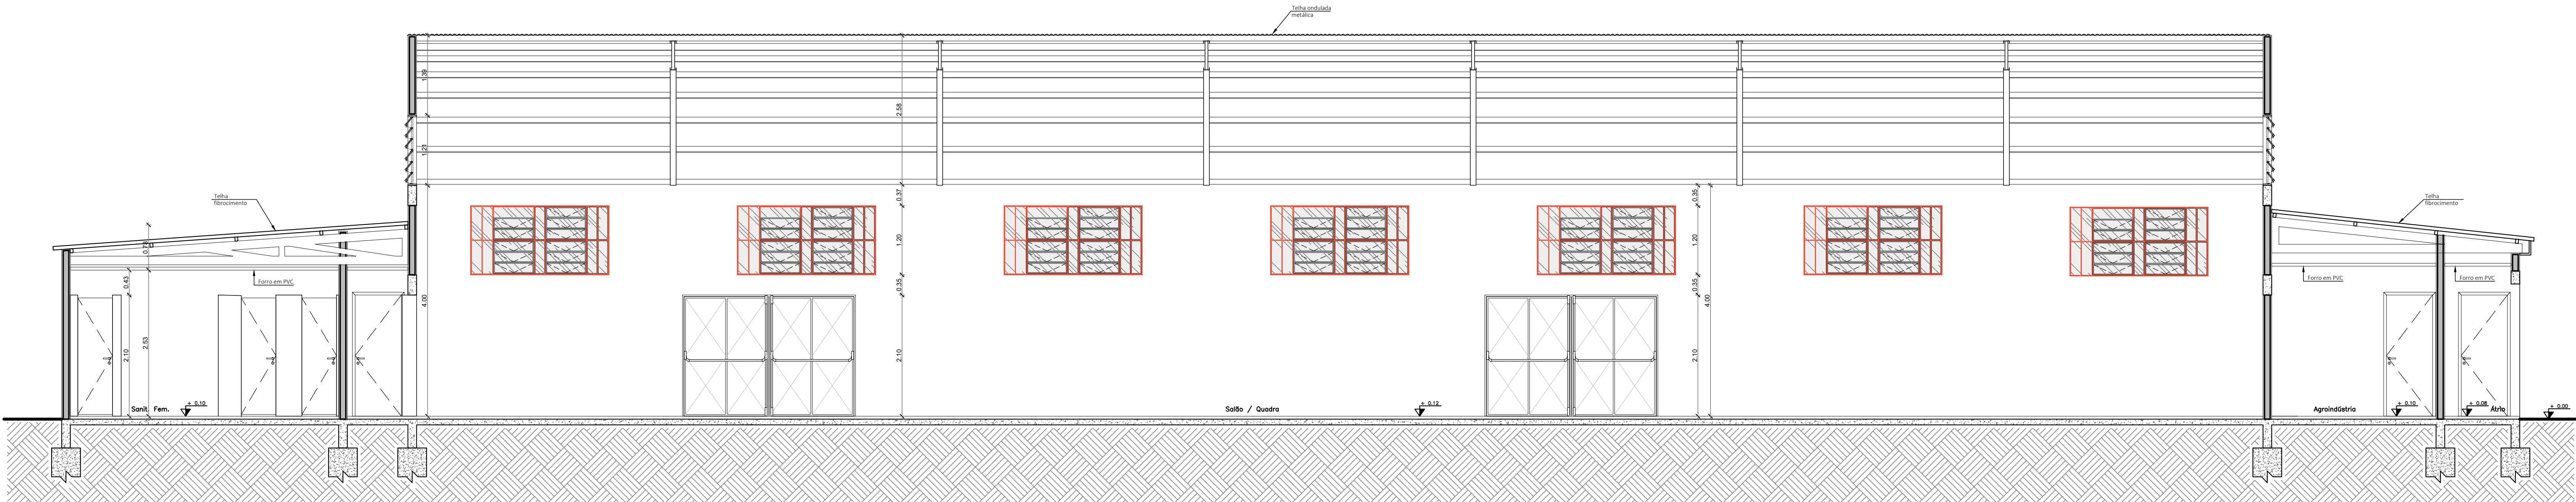

02 CORTE BB
Esc.: 1/50

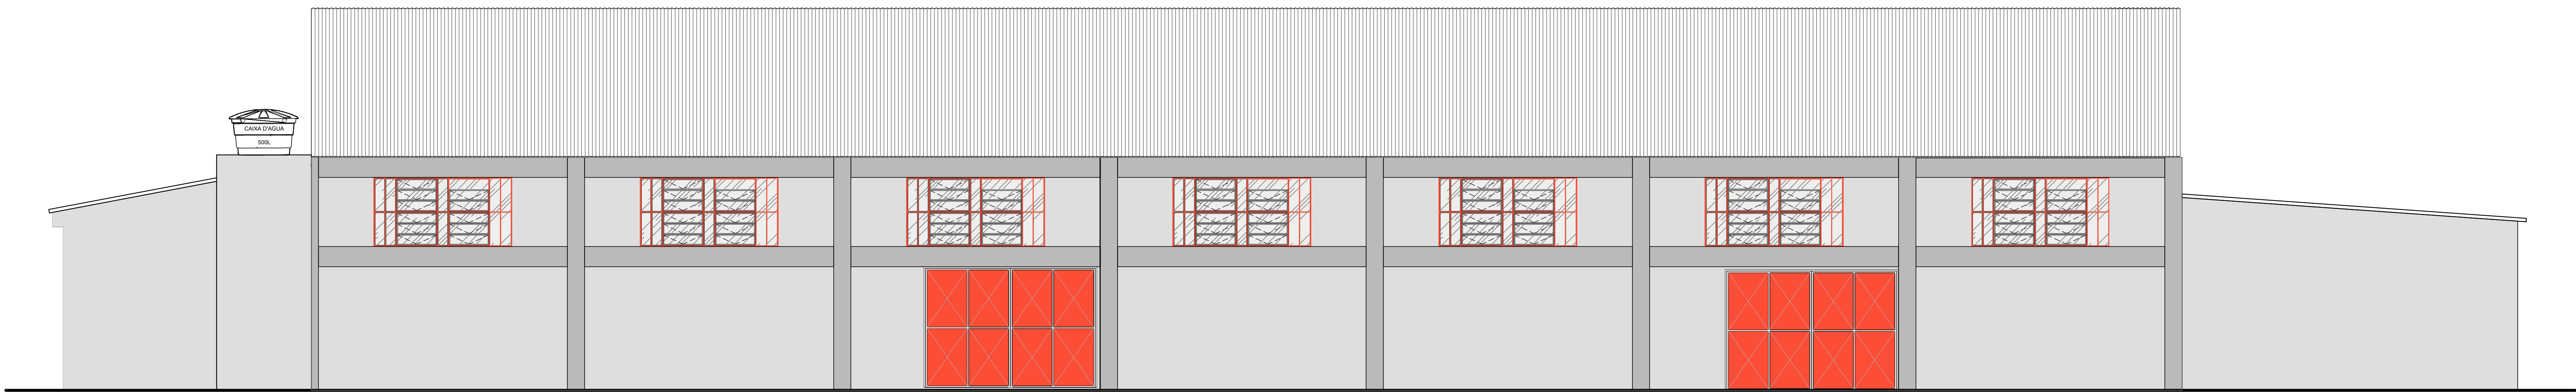

03 VISTA OESTE
Fachada principal
Esc.: 1/50

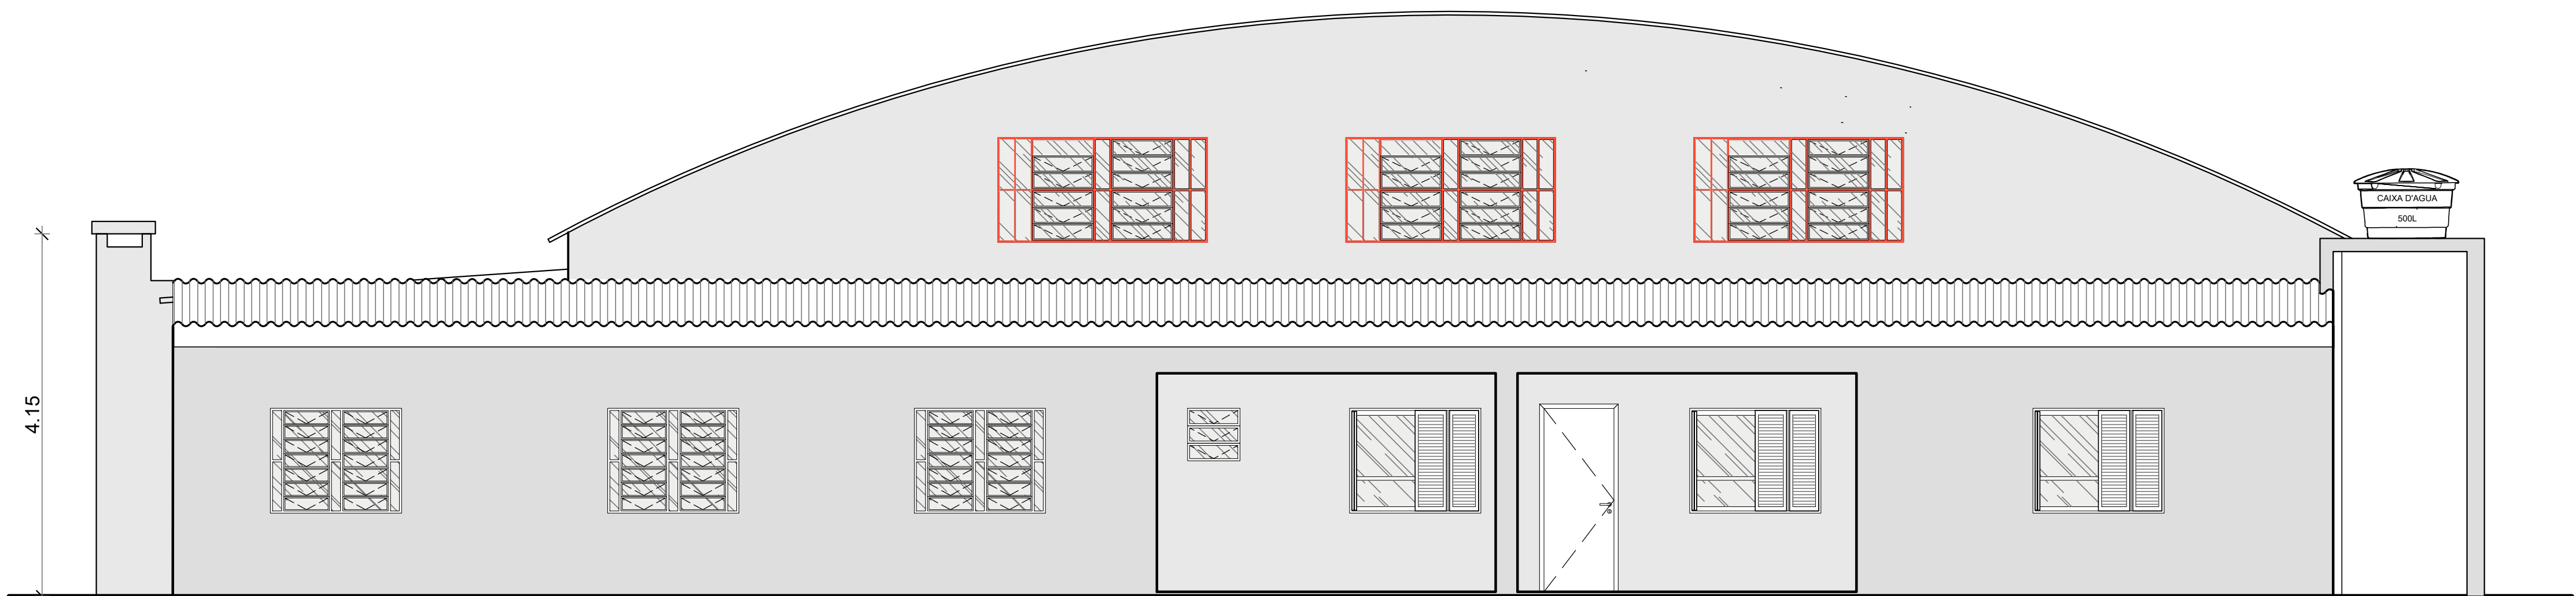

04 VISTA SUL
Fachada Agroindústria
Esc.: 1/50

LEGENDA	
	ALVENARIA EM BLOCO CERÂMICO
	DIVISÓRIA DA ALVENARIA 10cm
	A CONSTRUIR
	A DEMOLIR
LEGENDA DE SÍMBOLOS	
	Código da esquerda
	Código da esquerda e direita
	Código da esquerda e direita
03 - AS PAREDES, QUE DIVIDEM OS COMPARTIMENTOS, SÃO COTADAS, DESDE O NÍVEL 0,00m - 1,00m

ESPECIFICAÇÃO DE MATERIAIS

PISO

01 -

02 -

PAREDE

01 -

02 -

TETO

01 -

02 -

SOLEIRA

01 -

02 -

APPROVAÇÃO:

PREFEITURA MUNICIPAL
DE HULHA NEGRA
DEPARTAMENTO DE ENGENHARIA E ARQUITETURA

CNPJ: 04.702.784/0001-43
Av. Getúlio Vargas, nº 1502, Bairro Centro - Hulha Negra/RS

PROJETO BÁSICO DE ARQUITETURA - REFORMA DO GINÁSIO PAULO FREIRE

ENDEREÇO: Assentamento Conquista da Fronteira, Nº S/N, Zona Rural - Hulha Negra/RS

ENGENHEIRO CIVIL: ARQUITETO E URBANISTA:

ARQUITETO E URBANISTA:

ARQUITETO E URBANISTA:

